

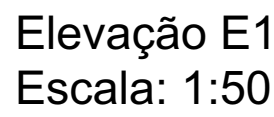


Planta Baixa Pavimento Térreo
Escala: 1:50

Levantamento de Esquadrias - Portas			Especificação
Cód.	Dimensão	Qtd.	
P01	1,50x2,40	27	Porta de abrir, 2 folhas, em vidro e alumínio indoxidado, com bandeira superior em vidro.
P02	0,90x2,40	11	Porta de abrir, 1 folha, em alumínio indoxidado, com bandeira superior em vidro.
P03	0,90x2,10	21	Porta de abrir, 1 folha, em alumínio indoxidado, com visor em vidro.
P04	0,80x2,40	1	Porta de abrir, 1 folha, em alumínio indoxidado, com bandeira superior em vidro.
P05	0,80x2,10	8	Porta de abrir, 1 folha, em madeira, pintada com tinta esmalte sintética, com barra puxador horizontal 40 cm em inox, grelha em alumínio ventilação permanente e chapa metálica de proteção contra impactos.
P06	0,80x1,80	12	Porta de abrir, 1 folha, em alumínio na cor preta, embutida em divisória.
Levantamento de Esquadrias - Janelas			
Cód.	Dimensão	Peçoril	Qtd.
J01	1,50x1,50	1,90	12
J02	1,50x1,50	0,90	15
J03	2,50x1,50	0,95	1
J04	2,50x1,50	1,50	3
J05	2,50x2,28	1,00	2
J06	2,50x2,28	1,00	2
J07	2,35x2,11	0,90	1
J08	2,50x2,11	0,90	1
NOTAS: Altura do peçoril referente ao zero do projeto, conferir cotas de nível.			
Levantamento Guarda-Corpos			
Cód.	Especificação	Qtd. (m)	
G01	Guarda-corpo metálico h: 1,10m	112,31	
G02	Guarda-corpo com corrimão duas alturas (92cm e 70cm) e terminação ambos os lados, conforme NBR9505, em aço inox	34,94	
G03	Guarda-corpo com corrimão duas alturas (92cm e 70cm) e terminação um lado, conforme NBR9505, em aço inox	8,44	
G04	Guarda-corpo com corrimão duas alturas (92cm e 70cm) em ambos os lados e terminação em ambos os lados, conforme NBR9505, em aço inox	2,17	
G05	Corrimão duas alturas (92cm e 70cm) conforme NBR9505, em aço inox	19,00	
G06	Gradi metálico h: 1,8m	4,88	
Levantamento Fechamento			
Representação	Especificação	Área (m²)	
	Divisória sanitária, tipo cabine, em granito cinza polido	20,52	
	Fechamento em alvenaria em blocos cerâmicos furados na horizontal de 11x19x29cm assentada com argamassa industrializada (0,5cm)	2.328,00	
Legenda Acabamentos			
	Acabamento de Piso		
	Acabamento de Forro		
	Acabamento de Parede		
	Acabamento de Rodapé		
Levantamento Revestimento de Piso			
Cód.	Especificação	Área (m²)	
R01	Granitina/Granille, com tratamento superficial em resina impermeabilizante, cor natural	2.067,95	
R02	Porcelanato cinza cimento 60x60cm, retificado esmaltado para uso em ambientes molhados e tráfego intenso, com regulamento acrílico.	58,45	
Levantamento Acabamentos Paredes			
Cód.	Especificação	Área (m²)	
T01	Porcelanato cinza cimento 60x60cm, retificado esmaltado para uso em ambientes molhados e tráfego intenso, com regulamento acrílico.	242,07	
T02	Pintura com tinta látex acrílica padrão premium, em duas demãos, cor branca, preparação por emassamento em massa comida lixada e aplicação de fundo selador acrílico, h=1m.	180,27	
T03	Pintura com tinta látex acrílica padrão premium, em duas demãos, cor branca, preparação por emassamento em massa comida lixada e aplicação de fundo selador acrílico.	1.593,57	
T04	Aplicação de resina acrílica, alinhada a prumo.	1.907,14	
Levantamento Acabamento de Forro			
Cód.	Especificação	Área (m²)	
F01	Forro modular mineral 62,5x62,5cm	737,33	
F02	Forro de Gesso Plano	1.028,39	
T04	Pintura por emassamento em massa comida lixada e aplicação de fundo selador acrílico, aplicação manual em teto.	257,84	
Levantamento Rodapé			
Cód.	Especificação	Comp. (m)	
RP1	Rodapé cimentado com boleado	628,47	
Levantamento de Bancadas - Pav. Térreo			
Cód.	Especificação	Área (m²)	
B01	Bancada em granito cinza andorinha (0,50x1,70m), espelho e saia de granito com 10cm, apoiada em suporte metálico	1,70	
B02	Bancada/tampo seco em granito branco siena, e=3cm	2,63	
B03	Bancada/tampo seco em granito branco siena, e=3cm	2,59	
B04	Bancada/tampo seco em granito branco siena, e=3cm	3,46	
B05	Bancada/tampo seco em granito branco siena, e=3cm	7,75	
B06	Bancada/tampo seco em granito branco siena, e=3cm	6,75	
B07	Bancada/tampo seco em granito branco siena, e=3cm	9,26	
B08	Bancada/tampo seco em granito branco siena, e=3cm	5,87	
B09	Bancada/tampo seco em granito branco siena, e=3cm	5,00	
B10	Bancada/tampo seco em granito branco siena, e=3cm	3,70	
B11	Bancada/tampo seco em granito branco siena, e=3cm	5,41	
B12	Bancada/tampo seco em granito branco siena, e=3cm	1,59	
B13	Bancada/tampo seco em granito branco siena, e=3cm	1,40	
B14	Bancada/tampo seco em granito branco siena, e=3cm	3,45	
B15	Bancada/tampo seco em granito branco siena, e=3cm	2,70	
B16	Bancada/tampo seco em granito branco siena, e=3cm	4,91	
B17	Bancada/tampo seco em granito branco siena, e=3cm	3,98	
B18	Bancada/tampo seco em granito branco siena, e=3cm	3,79	
B19	Bancada/tampo seco em granito branco siena, e=3cm	2,58	
B20	Bancada/tampo seco em granito branco siena, e=3cm	1,51	
B21	Bancada/tampo seco em granito branco siena, e=3cm	7,34	
B22	Bancada/tampo seco em granito branco siena, e=3cm	7,20	
B23	Bancada/tampo seco em granito branco siena, e=3cm	2,88	
B24	Bancada/tampo seco em granito branco siena, e=3cm	2,99	
B25	Bancada/tampo seco em granito branco siena, e=3cm	2,96	
B26	Bancada/tampo seco em granito branco siena, e=3cm	2,65	
Levantamento Equipamentos			
Cód.	Especificação	Qtd. (un.)	
L04	Cuba de embutir retangular em aço inoxidável, 40x80x20cm	15	
Levantamento Áreas Internas Pav. Térreo			
Área	Área (m²)	Área (m²)	Área (m²)
Análise Bioquímica	6,06	Lab. Tecnologia de Sementes	16,15
Análise Física	22,57	Lab. Usinagem e Tecnologia da Madeira	78,43
Análise Química	20,04	Laboratório Bioquímica e Plantas	54,30
Antessala	3,51	Medicina	93,41
Armazenamento Amostras	22,52	Laboratório de Agroecologia	33,96
Autoclave	3,37	Pátio Interno	93,41
Balança	2,98	Pátio Interno	139,54
Câmara Fria	5,48	Preparo Amostras	12,20
Carga/Descarga/Secagem	16,04	Produção Visual	11,07
Circulação	6,82	Professor	6,50
Circulação	16,61	Professor	14,70
Circulação	34,19	Professor	16,05
Circulação	38,05	Professor/Reunião	22,34
CNHs	2,88	Professores	20,97
Coleção	49,55	Quarentena	10,20
Cultivo Celular	6,02	S. Processamento	10,20
Duplicatas	26,30	Sala de Montagem	18,09
Elevador	5,04	Sala de Secagem	18,95
Escada	13,16	Sanitário Fem.	9,31
Estagiários	10,48	Sanitário Masc.	9,32
Fracionamento	6,08	Sanitário PCD Fem.	5,16
Germinação	6,18	Sanitário PCD Masc.	5,16
Lab. Análise Física e Química de Solos e Plantas	13,85	Técnicos	12,19
Lab. Gestão, Ecologia e Manejo de Peixes	49,70	Tratamento Químico	17,30
			1.022,46 m²
Área Total a Construir			
Pavimento Térreo	Área		
	1.091,37		
Primeiro Superior	1.091,37		
	2.182,74 m²		
CARIMBOS:			
CONTRATANTE:			
Universidade Federal do Acre			
RESPONSÁVEL TÉCNICO:			
Jorge Silveira			
REVISÃO			
0	03/02/2026	EMISSÃO INICIAL	Luana Ozala
1		FEITO	Filipe
2		AUTORIZADO	ORÇAO
3		APROVADO	
4		ENGPRO	CLIENTE
CONTRATADA:			
CONTRATANTE:			
CONTEÚDO:			
SÉRIÇÃO:			
CONTRATANTE:			
ENDEREÇO:			
Rua Estrada da Canela Fina - Gleba Formosa, Lote 245 - São Francisco, Cuiabá do Sul - Acre, 69895-000			
Desenho:			
Luana Ozala			
Bocher			
CAU 436619-2			
Resp. Técnico:			
Jorge Luiz dos			
Santos Silveira			
CAU 474883-5			
ARQUIVO:			
LCT025-UFAC-PE-PJT-APQ-BLMS-R0-01			
ARTIST:			
#			
INDICADA			
REVISÃO			
#			
02/12			
PROJETO EXECUTIVO			
ESTE DOCUMENTO É PROTEGIDO PELA LEI Nº 9.610/96, QUE REGULA OS DIREITOS AUTORAIS NO BRASIL. QUALQUER REPRODUÇÃO, DISTRIBUIÇÃO OU UTILIZAÇÃO NÃO AUTORIZADA DESTES CONTEÚDO ESTÁ ESTREITAMENTE PROIBIDA E PODE RESULTAR EM SANÇÕES CIVIS E CRIMINAIS.			

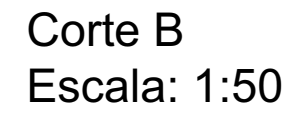

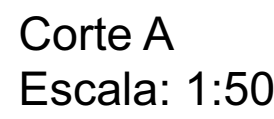


	Área
Pavimento Téreo	1.091,37
Primeiro Superior	1.091,37
	2.182,74 m²

CONTRATADA:  ENG PRO PRO Desenhos: Ilana Dahan Bocker CRL-07665919-2	CONTRATANTE:  Ufac Resp. Técnico: Jorge Luis dos Santos Silveira CRL-07665919-2	CONTEÚDO: Corteia A. Corte B e Elevação E1 SERVICO: Selo Mestreiro e Herbário CONTRATANTE: Universidade Federal do Acre - Campus Floresta ENDEREÇO: Rua Estrelada da Canela Faria - Glória Formosa, Lote 245 - São Francisco, Cruzeiro do Sul - AC, 69895-000 ARQUIVO: LCT029-UFAC-PE-PJT-ARO-BLMS-RO-PS ARTIST: _____ ESCALA: _____ INDICADA	REVIS: _____ PLS: _____ 04/12
--	--	---	--

PROJETO EXECUTIVO


ESTE DOCUMENTO PROTEGE A UFA Nº 698914 QUE REGULA O DIREITO DE PROPRIEDADE NO BRASIL. QUALQUER REPRODUÇÃO, DISTRIBUIÇÃO OU UTILIZAÇÃO NÃO AUTORIZADA DETRAI CONTEÚDO ESTE DISTRITO PROTEGIDO E PODE RESULTAR EM SANÇÕES CÍVIS E

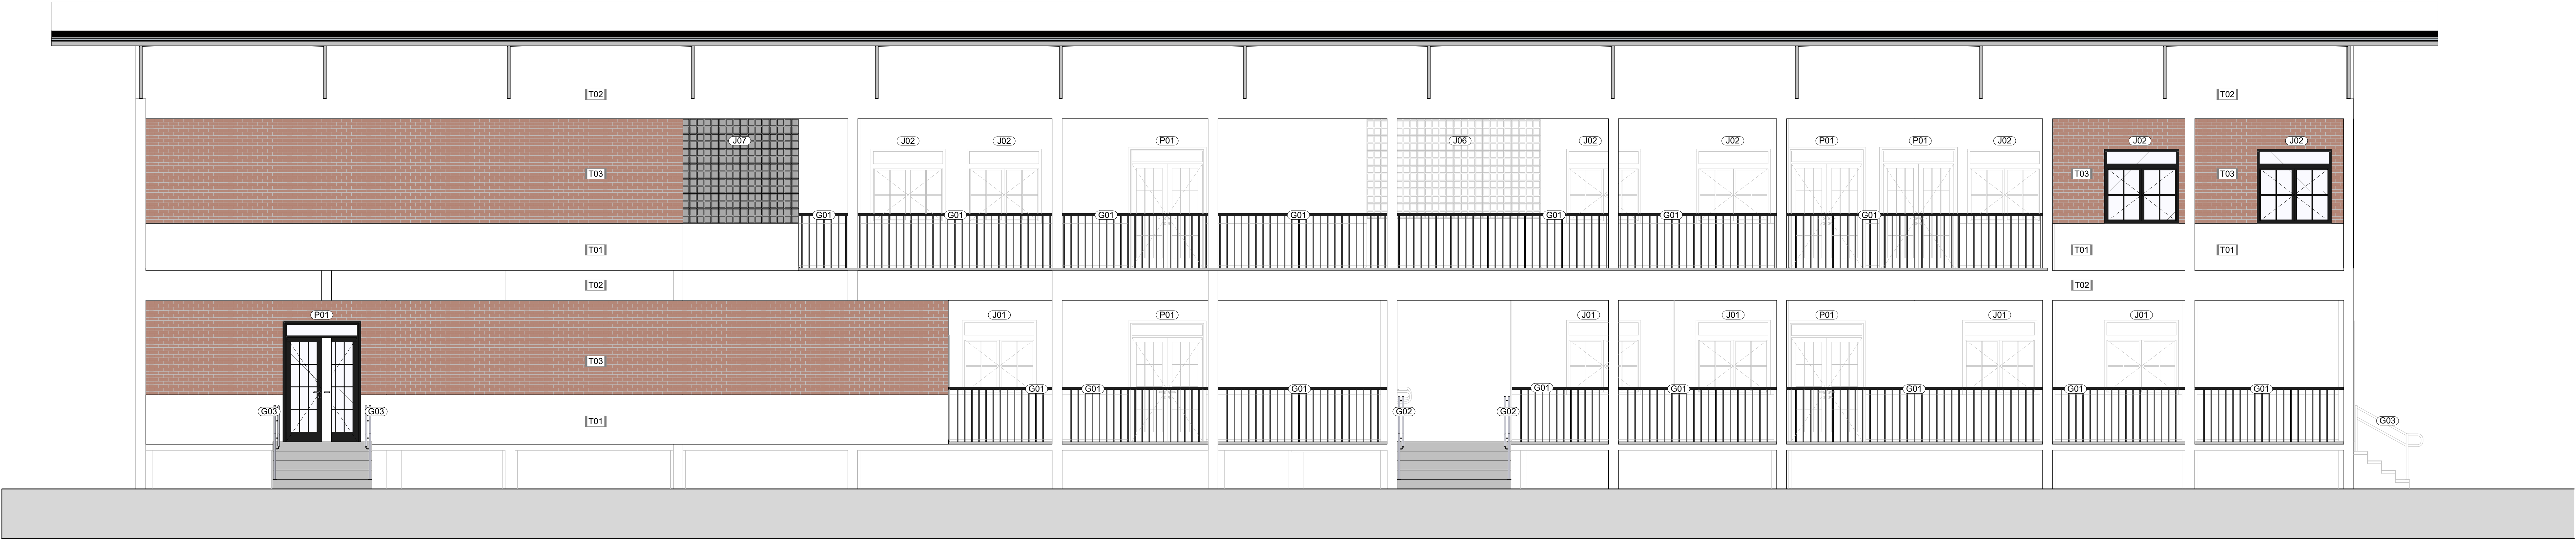

Elevação E2
Escala: 1:50



Elevação E3
Escala: 1:50

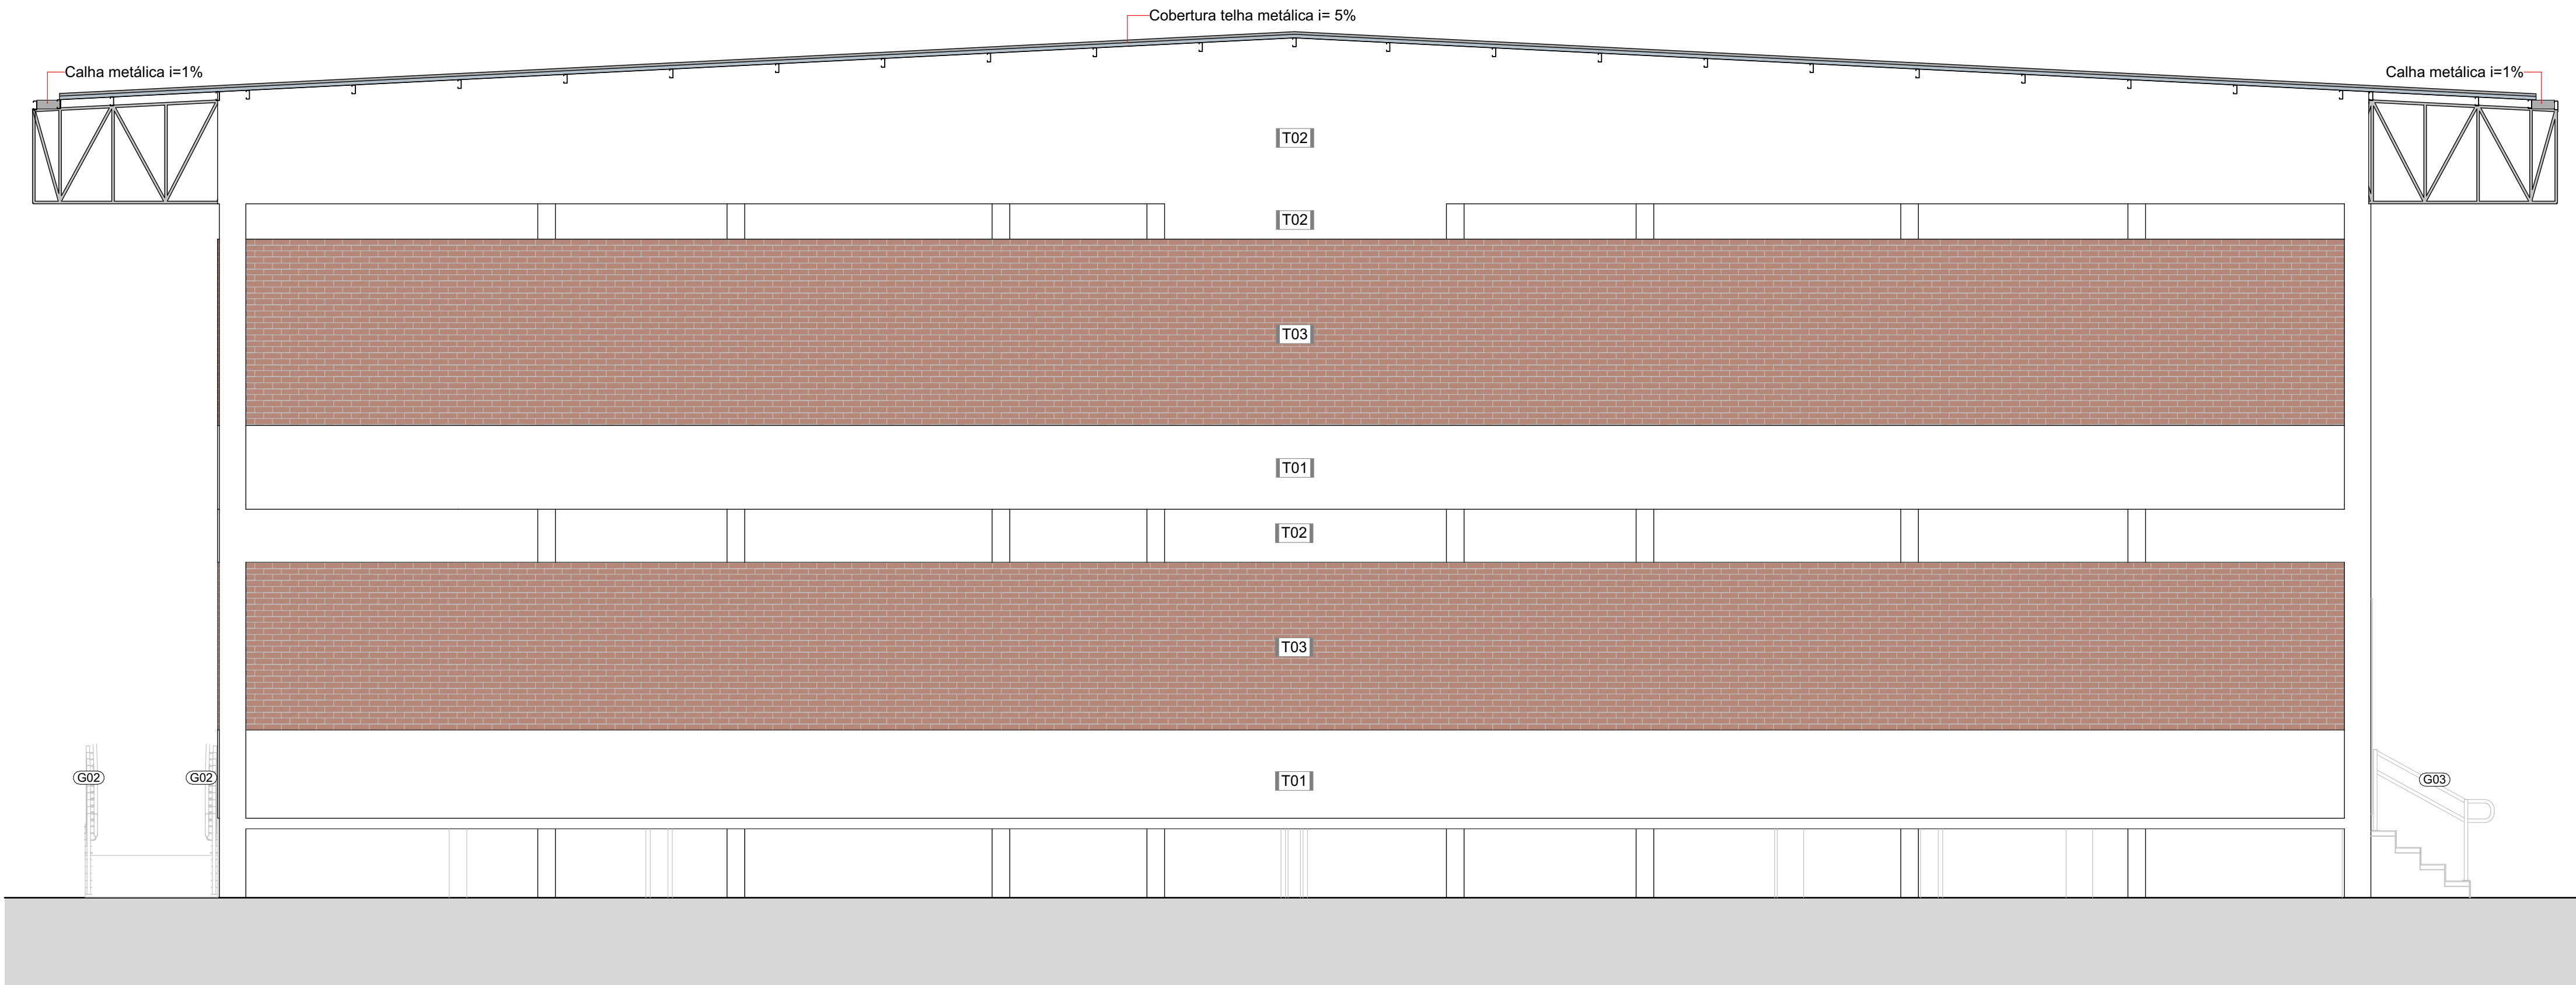

Elevação E4
Escala: 1:50

Levantamento de Esquadrias - Portas				
Cód.	Dimensão	Qtd.	Especificação	
Porta				
P01	1,50x2,40	27	Porta de abrir, 2 folhas, em vidro e alumínio indizado, com bandeira superior em vidro.	
P02	0,90x2,40	11	Porta de abrir, 1 folha, em alumínio indizado, com bandeira superior em vidro.	
P03	0,90x2,10	21	Porta de abrir, 1 folha, em alumínio indizado, com visor em vidro.	
P04	0,80x2,40	1	Porta de abrir, 1 folha, em alumínio indizado, com bandeira superior em vidro.	
P05	0,80x2,10	8	Porta de abrir, 1 folha, em madeira, pintada com tinta esmalte sintético, com barra puxador horizontal 40 cm em inox, grelha em alumínio ventilação permanente e chapa metálica de proteção contra impactos	
P06	0,80x1,80	12	Porta de abrir, 1 folha, em alumínio na cor preta, embutida em divisória.	
Levantamento de Esquadrias - Janelas				
Cód.	Dimensão	Peçoril	Qtd.	Especificação
Janela				
J01	1,50x1,50	1,90	12	Janela de correr, 2 folhas, com bandeira superior fixa, em alumínio indizado.
J02	1,50x1,50	0,90	15	Janela de correr, 2 folhas, com bandeira superior fixa, em alumínio indizado.
J03	2,50x1,50	0,95	1	Janela fixa, 1 folha, em alumínio e vidro.
J04	2,50x1,50	1,50	3	Janela fixa, 1 folha, em alumínio e vidro.
J05	2,50x1,50	1,90	1	Janela fixa, 1 folha, em alumínio e vidro.
J06	2,50x2,28	1,00	2	Cobogó
J07	2,35x2,11	0,90	1	Cobogó
J08	2,50x2,11	0,90	1	Cobogó
Levantamento Guarda-Corpos				
Cód.	Especificação			Qtd. (m)
G01	Guarda-corpo metálico h=1,10m			112,31
G02	Guarda-corpo com corrimão duas alturas (92cm e 70cm) e terminação ambos os lados, conforme NBR9050, em aço inox.			34,84
G03	Guarda-corpo com corrimão duas alturas (92cm e 70cm) e terminação um lado, conforme NBR9050, em aço inox.			8,44
G04	Guarda-corpo com corrimão duas alturas (92cm e 70cm) em ambos os lados e terminação em ambos os lados, conforme NBR9050, em aço inox.			2,17
G05	Corrimão duas alturas (92cm e 70cm) conforme NBR9050, em aço inox.			19,00
G06	Gradi metálico h=1,8m			4,86
Levantamento Acabamentos Paredes				
Cód.	Especificação			Área (m²)
R02	Porcelanato cinza cimento 60x60cm, retificado esmaltado para uso em ambientes molhados e tráfego intenso, com rejuntamento acrílico.			242,07
T01	Pintura com tinta látex acrílica padrão premium, em duas demãos, cor branco, preparação por emassamento em massa corrida lixada e aplicação de fundo selador acrílico, h=1m.			180,27
T02	Pintura com tinta látex acrílica padrão premium, em duas demãos, cor branco, preparação por emassamento em massa corrida lixada e aplicação de fundo selador acrílico.			1.593,57
T03	Aplicação de resina acrílica, alinhada a prumo.			1.907,14

CARIMBOS:					
CONTRATANTE:					
Universidade Federal do Acre					
RESPONSÁVEL TÉCNICO:					
Jorge Silveira					
CONTRATADA:					
CONTRATANTE:					
CONTEÚDO:					
SERVIÇO:					
CONTRATANTE:					
ENDEREÇO:					
Rua Estrada da Canela Fina - Gleba Formosa, Lote 245 - São Francisco, Cuzinho do Sul - Acre, 69895-000					
Desenho:					
Resp. Técnico:					
Arquivo:					
ARTIST:					
PROJETO EXECUTIVO					
ESTO DOCUMENTO É PROTEGIDO PELA LEI Nº 9.610/96, QUE REGULA OS DIREITOS AUTORAIS NO BRASIL. QUALQUER REPRODUÇÃO, DISTRIBUIÇÃO OU UTILIZAÇÃO NÃO AUTORIZADA DESTES CONTEÚDO ESTÁ ESTREITAMENTE PROIBIDA E PODE RESULTAR EM SANÇÕES CÍVIL E CRIMINAIS.					



CARIMBOS:

CONTRATANTE:

Universidade Federal do Acre

RESPONSÁVEL TÉCNICO:

Jorge Silveira

0	03/02/2026	EMISSÃO INICIAL	Luana Dzaia	Filipe	ORGÃO
REVISÃO	DATA	DESCRIÇÃO	FEITO	AUTORIZADO	APROVADO
			ENGPRO		CLIENTE

CONTRATADA:



CONTRATANTE:



CONTEÚDO:

Planta de Forro Térreo e Pav. Superior

SERVIÇO:

Bloco Mestrado e Herbário

CONTRATANTE:

Universidade Federal do Acre - Campus Floresta

ENDEREÇO:

Rua Estrada da Canela Fina - Gleba Formoso, Lote 245 - São Francisco, Cruzeiro do Sul - Acre, 69895-000

ARQUIVO:

LCT029-UFAC-PE-PJT-ARQ-BL-MES-R0.pln

Desenho:

Luana Dzaia
Becker
CAU: A306919-2
















Resp. Técnico:

Jorge Luiz dos Santos Silveira
CAU: A74683-5

PROJETO EXECUTIVO

ART/RTT:	ESCALA:	REVISÃO:	FLS:
#	INDICADA	#	06/12

ESTE DOCUMENTO É PROTEGIDO PELA LEI Nº 9.610/98, QUE REGULA OS DIREITOS AUTORAIS NO BRASIL. QUALQUER REPRODUÇÃO, DISTRIBUIÇÃO OU UTILIZAÇÃO NÃO AUTORIZADA DESTES CONTEÚDO ESTÁ ESTRITAMENTE PROIBIDA E PODE RESULTAR EM SANÇÕES CÍVIS E CRIMINAIS.

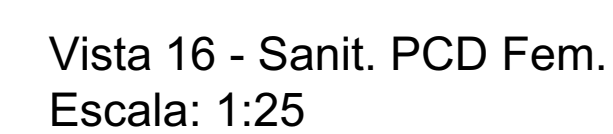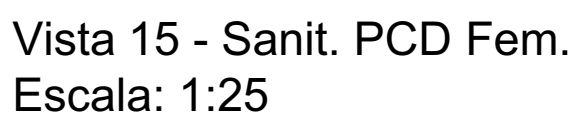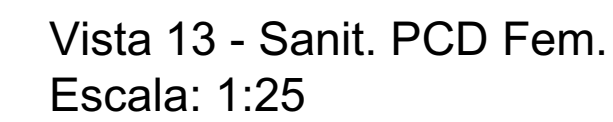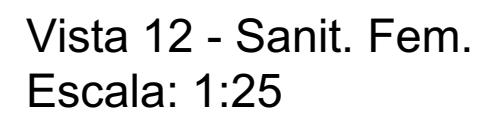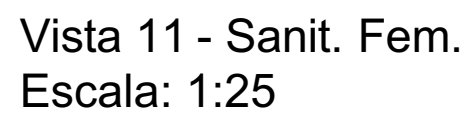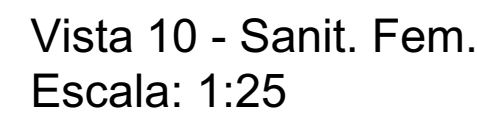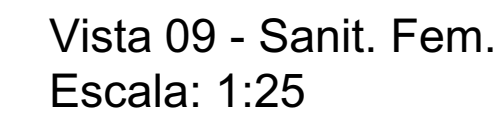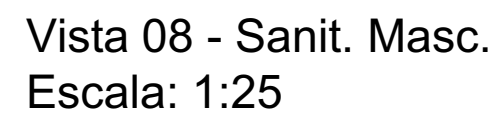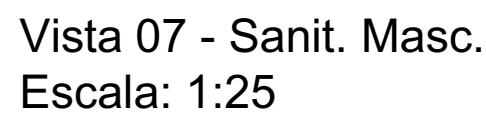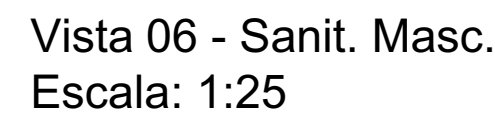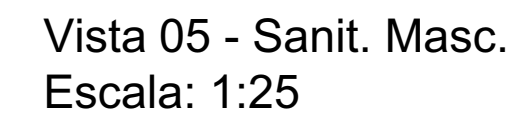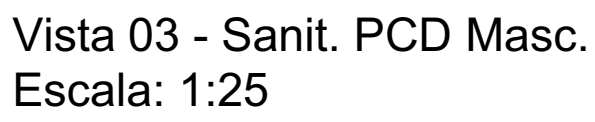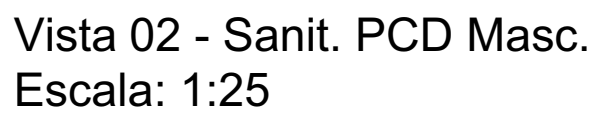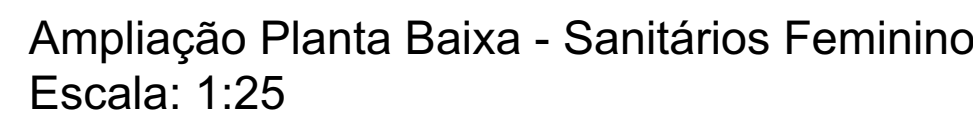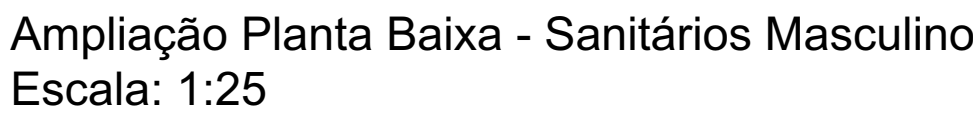


Levantamento de Bancadas - Pav. Térreo		
Cód.	Especificação	Área (m²)
B01	Bancada em granito cinza andorinha (0,50x1,70m), espelho e saia de granito com 10cm, apoiado em suporte metálico	1,70

CONTRATADA:	CONTRATANTE:	CONTEUDO:				
		Ampliação Área Molhada				
		SERVIÇO:				
		Banco Mastreado e Herbário				
		CONTRATANTE:				
		Universidade Federal do Acre - Campus Floresta				
		ENDEREÇO:				
		Rua Estrela da Canela Fina - Gleba Formoso, Lote 245 - São Francisco, Cruzeiro do Sul - Acre, 69895-000				
Desenho: Luziana Ozella Baixar Código: 300919-2		ARQUIVO: LT02C9-FAP-INDICA-PT-ARQ-BL-MES-R0.pn				
Resp. Técnico: João Luiz dos Santos Silveira Código: 474685-5		ARTTÍT:		ESCALA:	REVISÃO:	FLS:
		#				07/12
PROJETO EXECUTIVO						
ESTE DOCUMENTO É PROTEGIDO PELO LEI Nº 4896/04, QUE REGULA OS DIREITOS AUTORAIS NO BRASIL. QUALQUER REPRODUÇÃO, DISTRIBUIÇÃO OU UTILIZAÇÃO SEM AUTORIZAÇÃO DESTA CONTEÚDO É ESTREITAMENTE PROIBIDA E PODE RESULTAR EM SANÇÕES CIVIS E CRIMINAIS.						


Levantamento Portas					
Código	P01	P02	P03	P04	P05
Dimensões	1,50×2,40	0,90×2,40	0,90×2,10	0,80×2,40	0,80×2,10
Quantidade	27	11	21	1	8
Especificação	Porta de abrir, 2 folhas, em vidro e alumínio inodizado, com bandeira superior em vidro.	Porta de abrir, 1 folha, em alumínio inodizado, com bandeira superior em vidro.	Porta de abrir, 1 folha, em alumínio inodizado, com visor em vidro.	Porta de abrir, 1 folha, em alumínio inodizado, com bandeira superior em vidro.	Porta de abrir, 1 folha, em madeira, pintada com tinta esmalte sintético, com barra puxador horizontal 40 cm em inox, grelha em alumínio ventilação permanente e chapa metálica de proteção contra impactos
Vista Frontal					
Vista em Planta					

Levantamento Janelas									
Código	J01	J02	J03	J03	J04	J05	J06	J07	J08
Dimensões	1,50×1,50	1,50×1,50	2,50×1,50	2,50×1,50	2,50×1,50	2,50×2,28	3,50×2,28	2,35×2,11	2,50×2,11
Peitoril	1,90	0,90	0,95	1,50	1,90	1,00	1,00	0,90	0,90
Quantidade	12	15	1	3	1	2	2	1	1
Especificação	Janela de correr, 2 folhas, com bandeira superior fixa, em alumínio	Janela de correr, 2 folhas, com bandeira superior fixa, em alumínio	Janela fixa, 1 folha, em alumínio e vidro.	Janela fixa, 1 folha, em alumínio e vidro.	Janela fixa, 1 folha, em alumínio e vidro.	Cobogó	Cobogó	Cobogó	Cobogó
Vista Frontal									
Vista em Planta									


Levantamento Guarda-Corpos		
Cód.	Especificação	Qtd. (m)
G01	Guarda-corpo metálico h:1,10m	112,31
G02	Guarda-corpo com corrimão duas alturas (92cm e 70cm) e terminação ambos os lados, conforme NBR9050, em aço inox.	34,94
G03	Guarda-corpo com corrimão duas alturas (92cm e 70cm) e terminação um lado, conforme NBR9050, em aço inox.	8,44
G04	Guarda-corpo com corrimão duas alturas (92cm e 70cm) em ambos os lados e terminação em ambos os lados, conforme NBR9050, em aço inox.	2,17
G05	Corrimão duas alturas (92cm e 70cm) conforme NBR9050, em aço inox.	19,00
G06	Gradil metálico h:1,9m	4,88

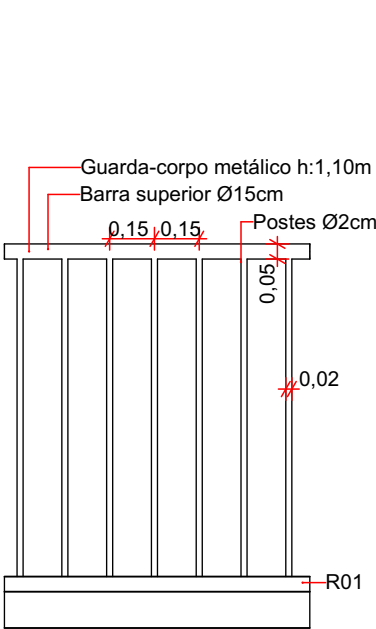


Vista Lateral - G01
Escala: 1:25

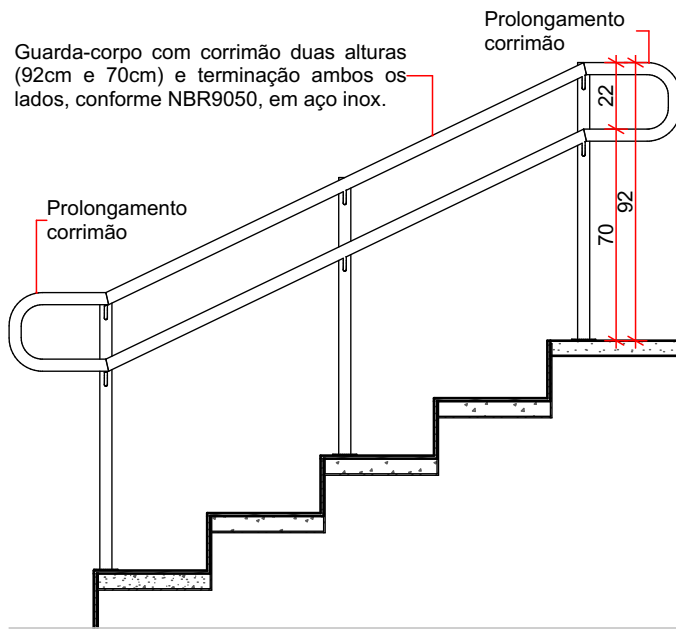


Vista Lateral - G02
Escala: 1:25

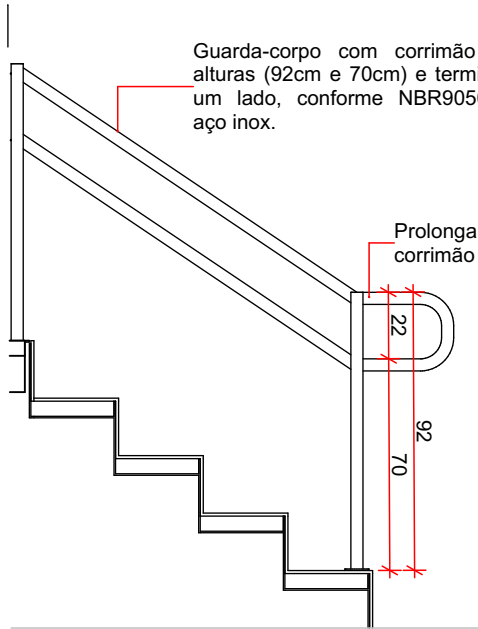


Vista Lateral - G03
Escala: 1:25

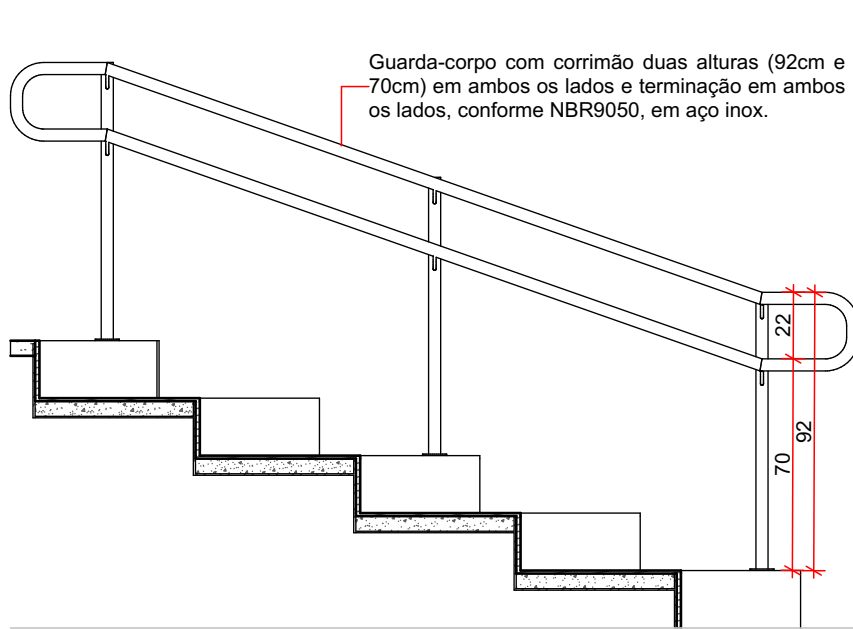

Vista Lateral - G04
Escala: 1:25

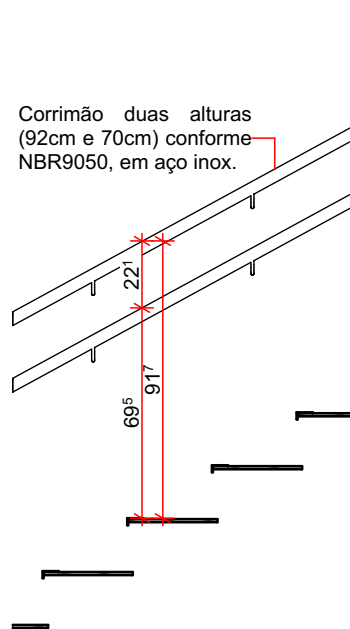

Vista Lateral - G05
Escala: 1:25

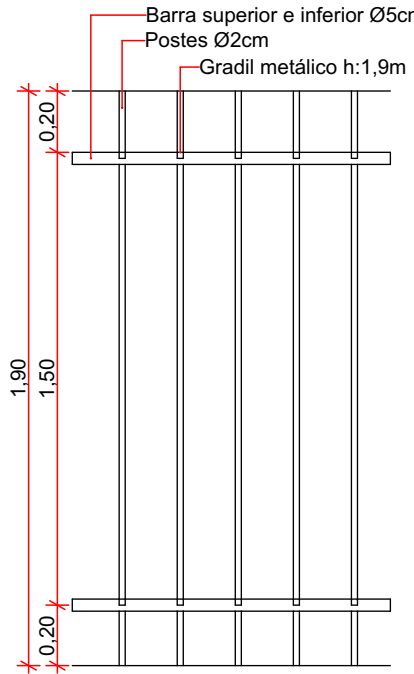

Vista Lateral - G06
Escala: 1:25

CARIMBOS:

CONTRATANTE:

Universidade Federal do Acre


RESPONSÁVEL TÉCNICO:

Jorge Silveira


0	03/02/2026	EMIÇÃO INICIAL	Luana Dzaia	Filipe	ORGÃO
REVISÃO	DATA	DESCRIÇÃO	FEITO	AUTORIZADO	APROVADO
			ENGPRO		CLIENTE

CONTRATADA:	CONTRATANTE:	CONTEÚDO:
		Det. Esquadrias
Desenho:	Resp. Técnico:	SERVIÇO:
Luana Dzaia	Jorge Luiz dos Santos Silveira	Bloco Mestrado e Herbário
Becker	CAU: A74683-5	CONTRATANTE:
CAU: A306919-2		Universidade Federal do Acre - Campus Floresta
		ENDEREÇO:
		Rua Estrada da Canela Fina - Gleba Formoso, Lote 245 - São Francisco, Cruzeiro do Sul - Acre, 69895-000
		ARQUIVO: LCT029-UFAC-PE-PJT-ARQ-BL.MES-R0.pin
		ART/IRRT:
		#
		ESCALA:
		INDICADA
		REVISÃO:
		#
		FLS:
		09/12


ESTE DOCUMENTO É PROTEGIDO PELA LEI Nº 9.610/98, QUE REGULA OS DIREITOS AUTORAIS NO BRASIL. QUALQUER REPRODUÇÃO, DISTRIBUIÇÃO OU UTILIZAÇÃO NÃO AUTORIZADA DESTE CONTEÚDO ESTÁ ESTRITAMENTE PROIBIDA E PODE RESULTAR EM SANÇÕES CÍVIS E CRIMINAIS.

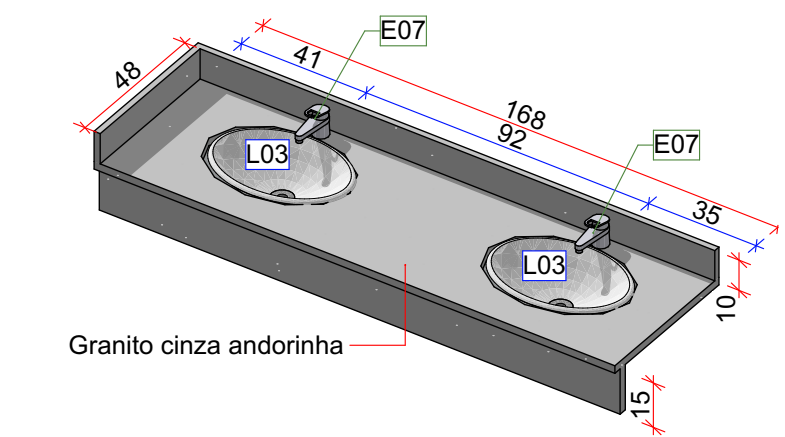


B01 - Bancada Sanitários
Escala: 1:25

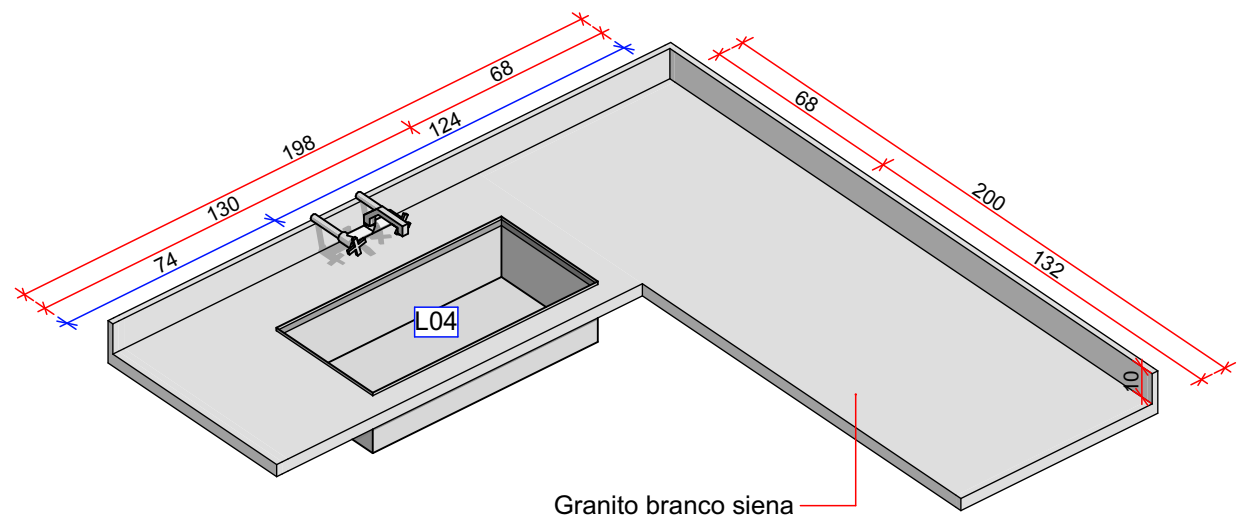


B02 - Bancada Tratamento Químico
Escala: 1:25

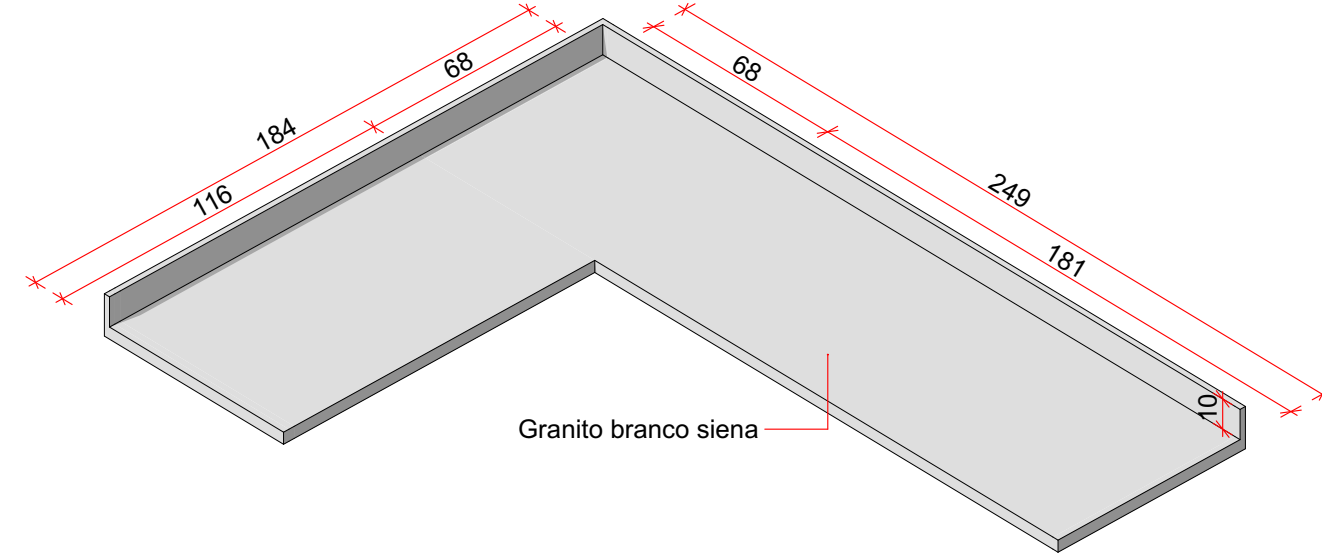


B03 - S. Processamento
Escala: 1:25

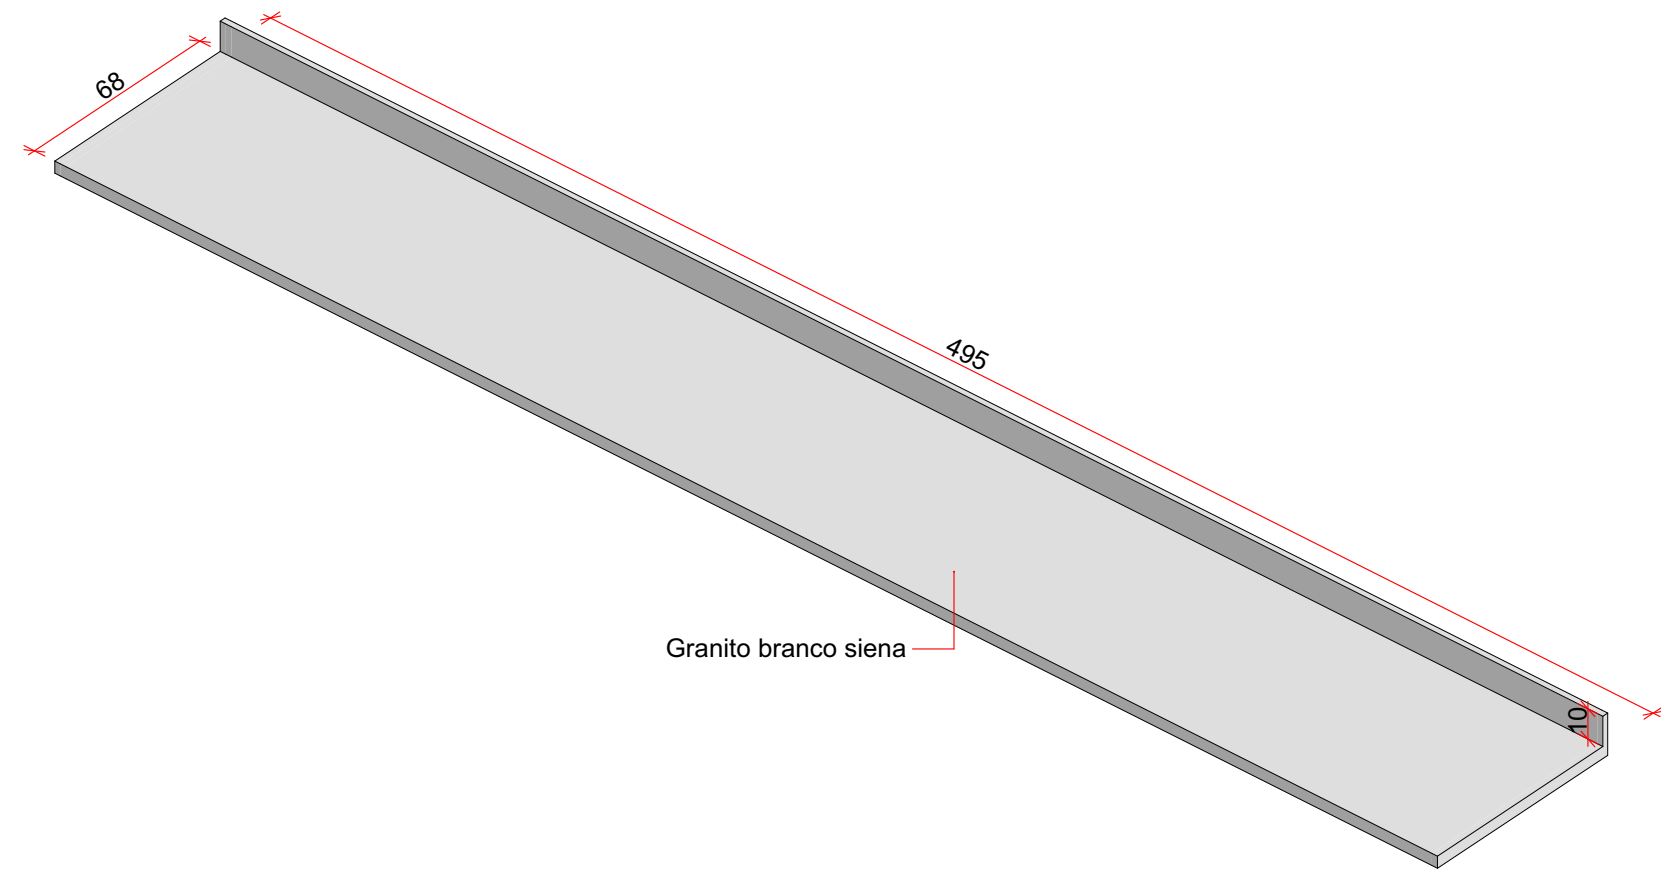


B04 - Carga/Descarga/Secagem
Escala: 1:25

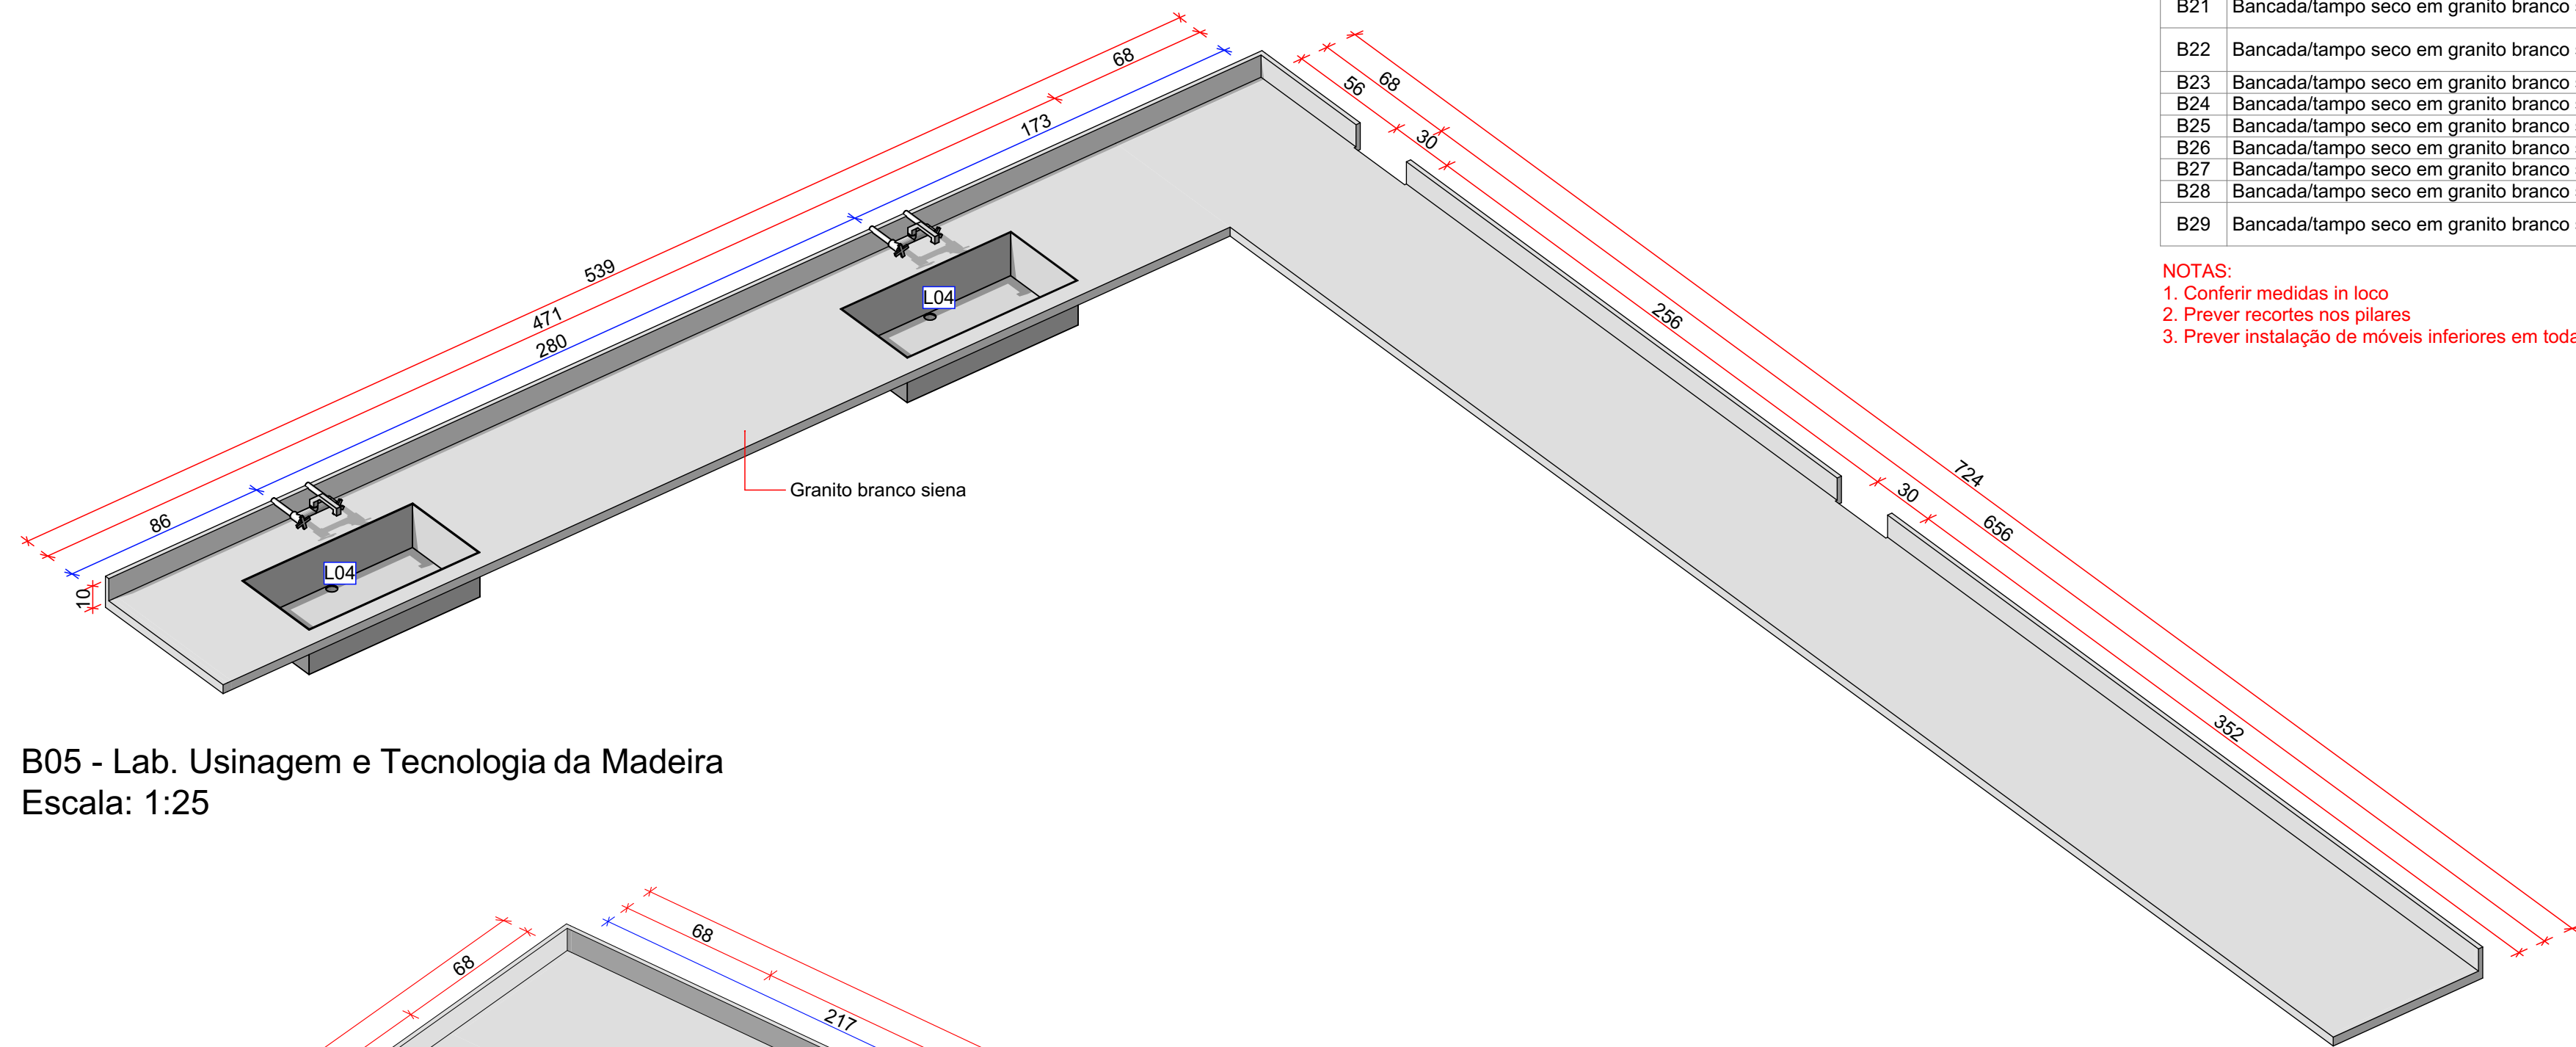


B05 - Lab. Usinagem e Tecnologia da Madeira
Escala: 1:25

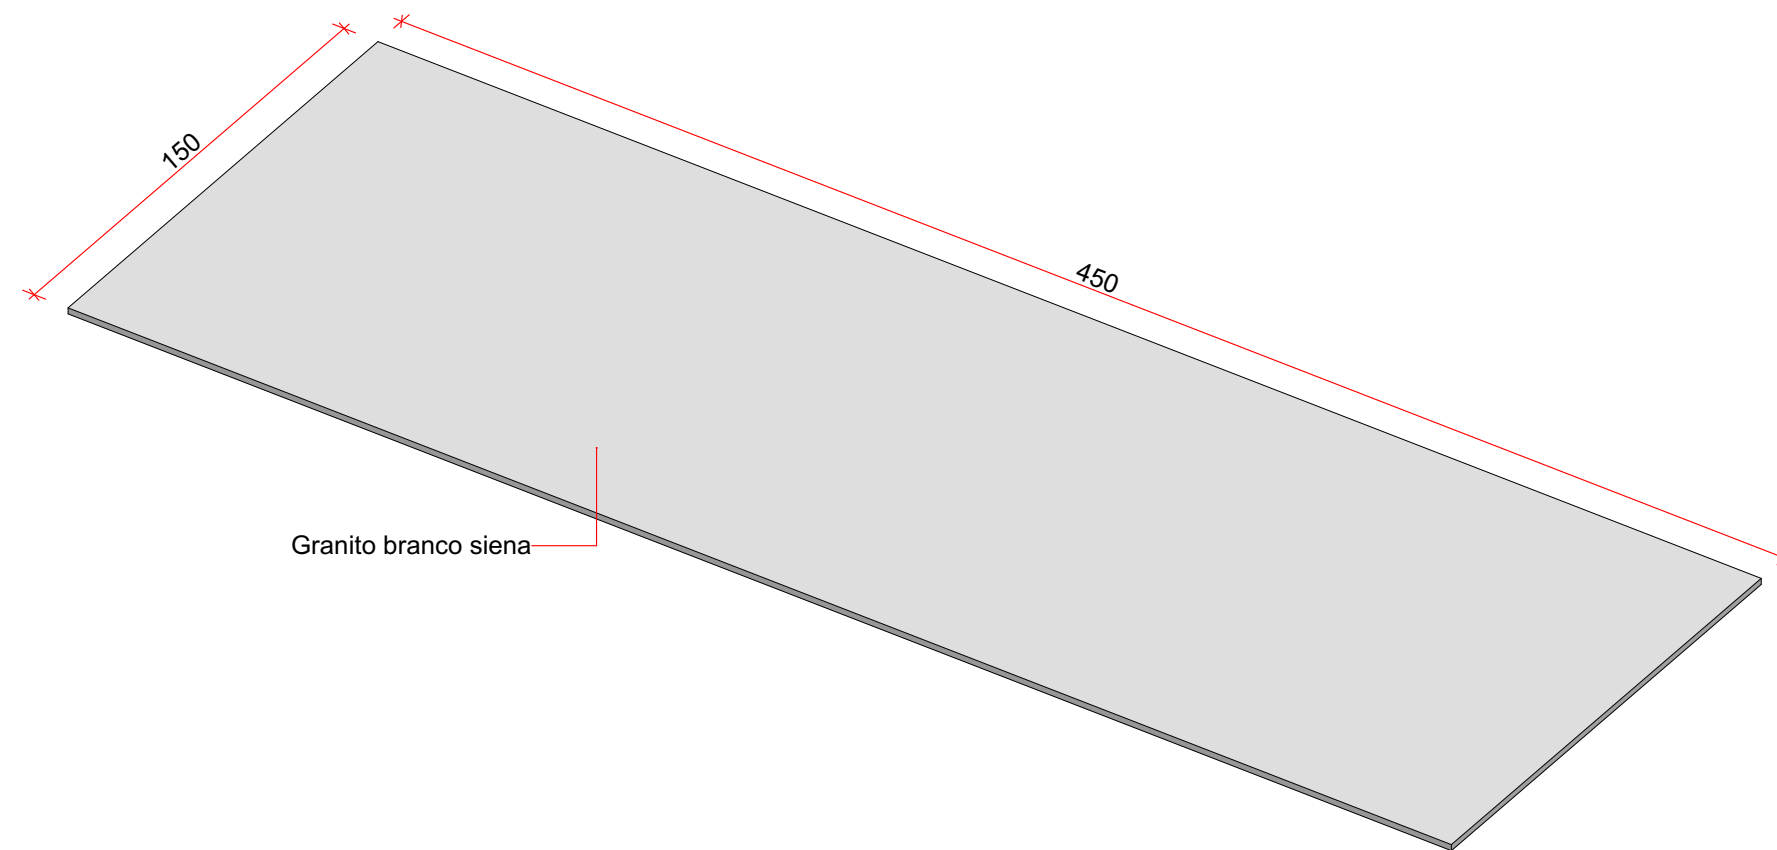

B06 - Lab. Usinagem e Tecnologia da Madeira
Escala: 1:25

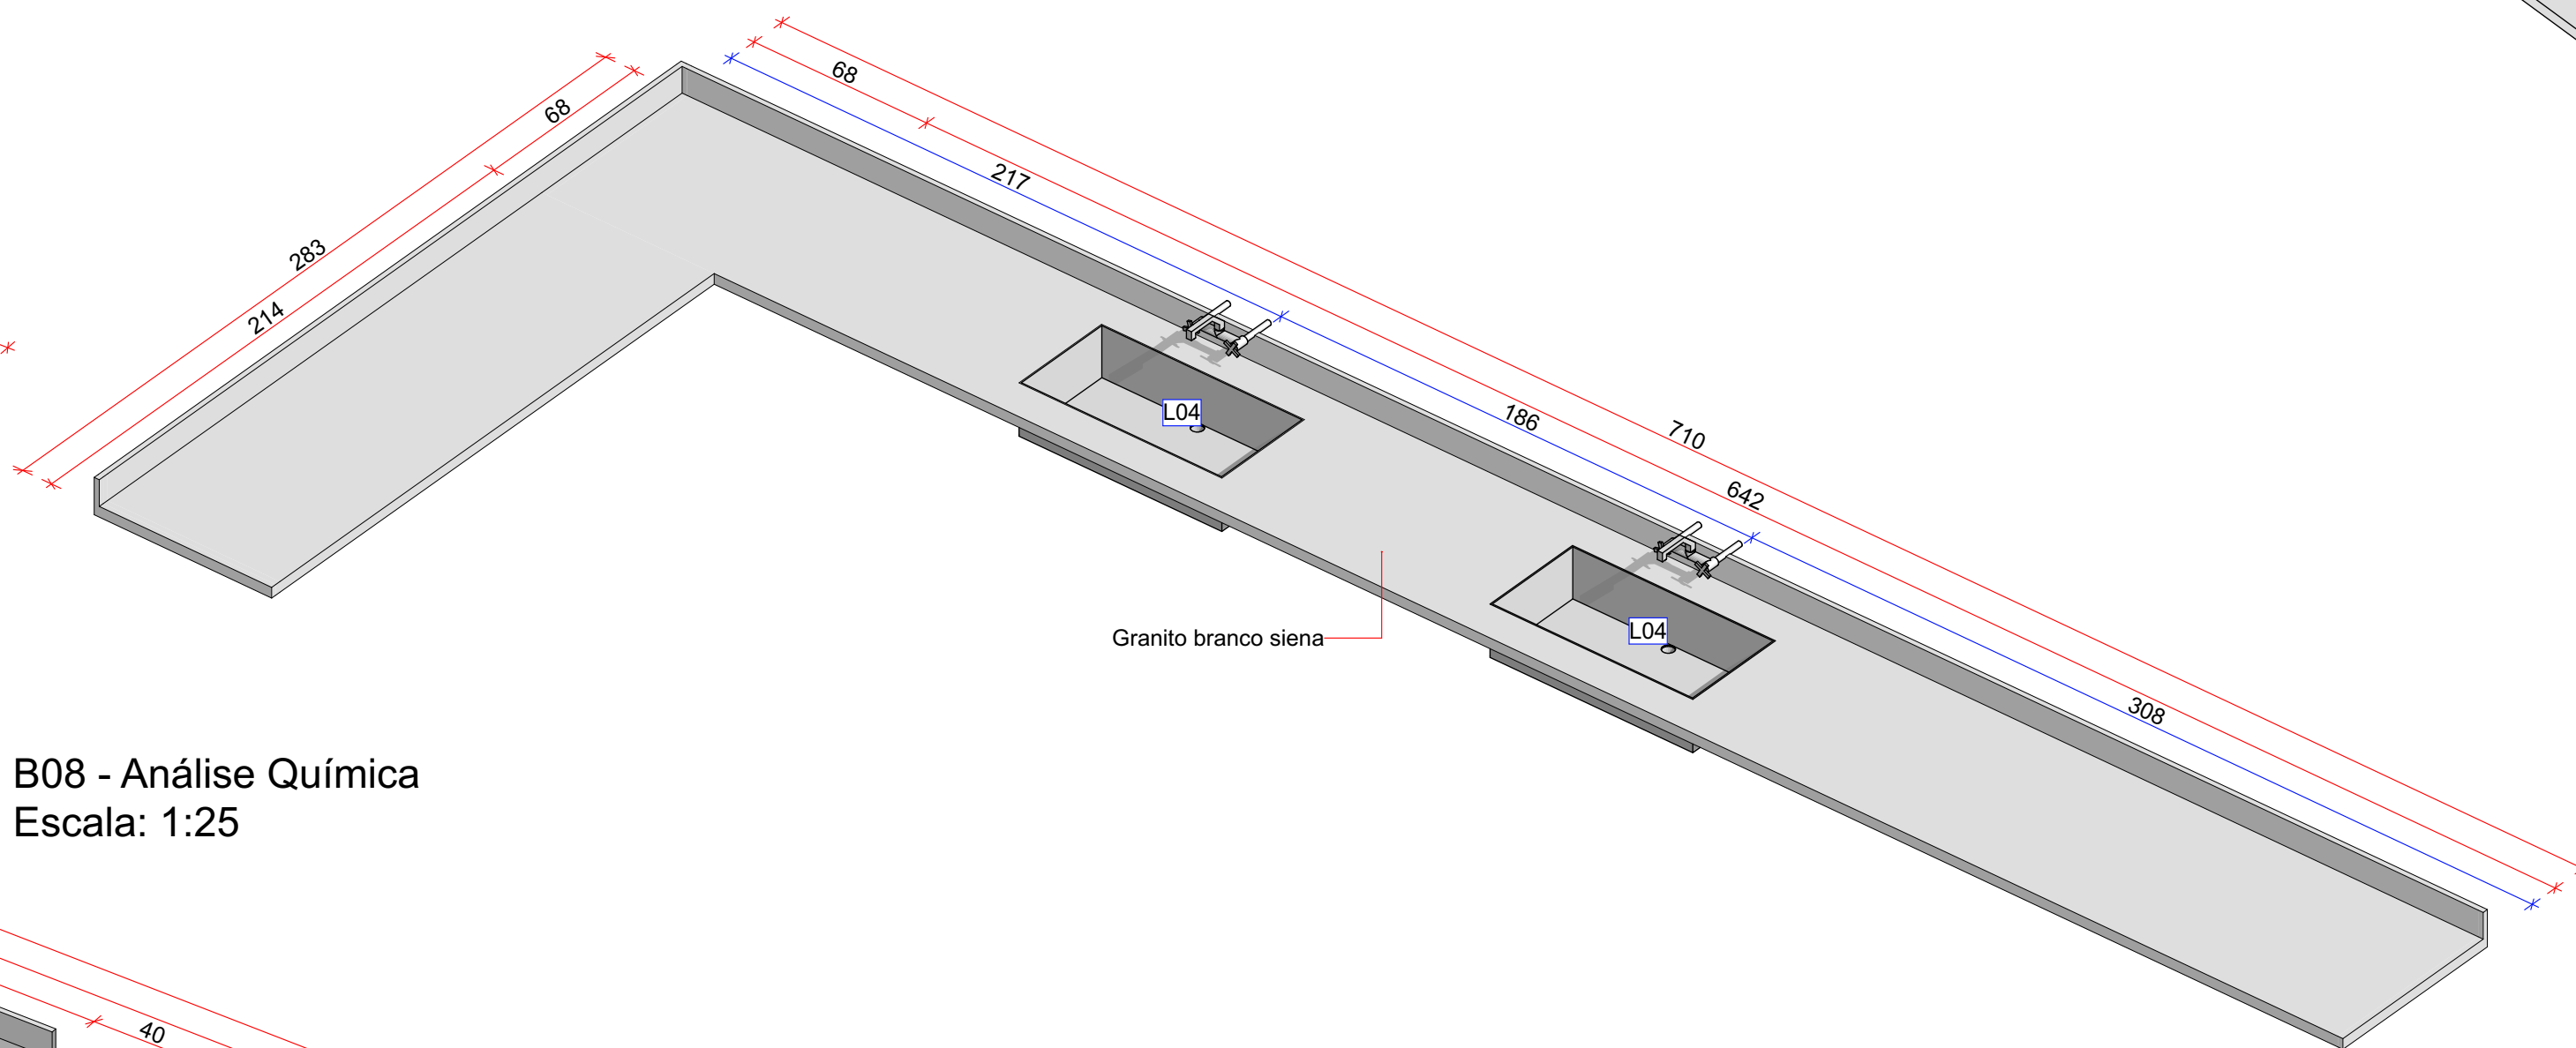

B08 - Análise Química
Escala: 1:25

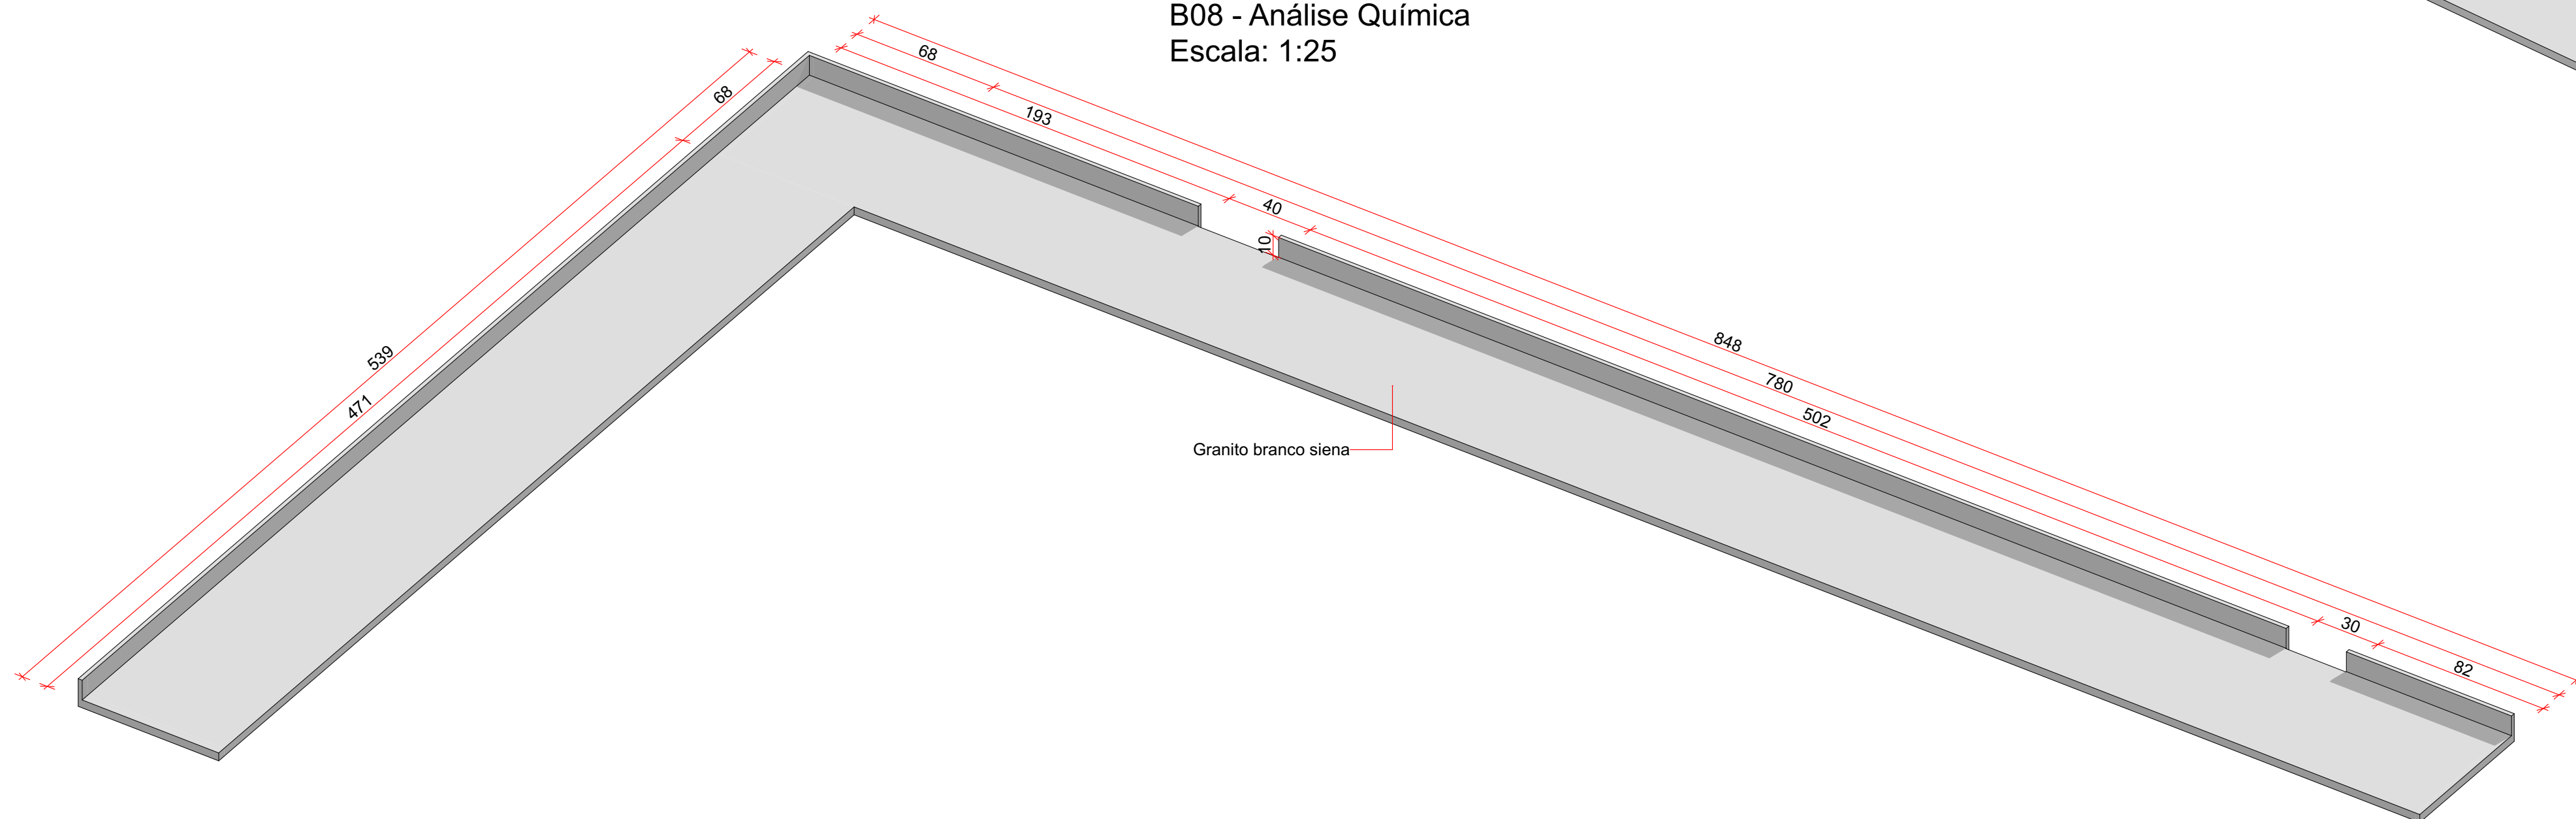

B07 - Lab. Usinagem e Tecnologia da Madeira
Escala: 1:25

Levantamento de Bancadas			
Cód.	Especificação	Área (m²)	Ambiente
B01	Bancada em granito cinza andorinha (0,50x1,70m), espelho e saia de granito com 10cm, apoiado em suporte metálico	1,70	Sanitário Fem.
B01	Bancada em granito cinza andorinha (0,50x1,70m), espelho e saia de granito com 10cm, apoiado em suporte metálico	1,70	Sanitário Masc.
B02	Bancada/tampo seco em granito branco siena, e=3cm	2,03	Tratamento Químico
B03	Bancada/tampo seco em granito branco siena, e=3cm	2,59	S. Processamento
B04	Bancada/tampo seco em granito branco siena, e=3cm	3,46	Carga/ Descarga/ Secagem
B05	Bancada/tampo seco em granito branco siena, e=3cm	7,75	Lab. Usinagem e Tecnologia da Madeira
B06	Bancada/tampo seco em granito branco siena, e=3cm	6,75	Lab. Usinagem e Tecnologia da Madeira
B07	Bancada/tampo seco em granito branco siena, e=3cm	9,26	Lab. Usinagem e Tecnologia da Madeira
B08	Bancada/tampo seco em granito branco siena, e=3cm	5,87	Análise Química
B09	Bancada/tampo seco em granito branco siena, e=3cm	5,00	Lab. Gestão, Ecologia e Manejo de Peixes
B10	Bancada/tampo seco em granito branco siena, e=3cm	3,70	Lab. Gestão, Ecologia e Manejo de Peixes
B11	Bancada/tampo seco em granito branco siena, e=3cm	5,41	Análise Física
B12	Bancada/tampo seco em granito branco siena, e=3cm	1,59	Autoclave
B13	Bancada/tampo seco em granito branco siena, e=3cm	1,40	Balança
B14	Bancada/tampo seco em granito branco siena, e=3cm	3,45	Lab. Tecnologia de Sementes
B15	Bancada/tampo seco em granito branco siena, e=3cm	2,70	Germinação
B16	Bancada/tampo seco em granito branco siena, e=3cm	4,91	Laboratório de Agroecologia
B17	Bancada/tampo seco em granito branco siena, e=3cm	3,98	Laboratório de Agroecologia
B18	Bancada/tampo seco em granito branco siena, e=3cm	3,79	Sala de Secagem
B19	Bancada/tampo seco em granito branco siena, e=3cm	2,58	Sala de Secagem
B20	Bancada/tampo seco em granito branco siena, e=3cm	1,51	Sala de Montagem
B21	Bancada/tampo seco em granito branco siena, e=3cm	7,34	Laboratório Bioquímica e Plantas Medicinais
B22	Bancada/tampo seco em granito branco siena, e=3cm	7,20	Laboratório Bioquímica e Plantas Medicinais
B23	Bancada/tampo seco em granito branco siena, e=3cm	2,98	Cultivo Celular
B24	Bancada/tampo seco em granito branco siena, e=3cm	2,99	Análise Bioquímica
B25	Bancada/tampo seco em granito branco siena, e=3cm	2,96	Fractionamento
B26	Bancada/tampo seco em granito branco siena, e=3cm	2,65	Coleção
B27	Bancada/tampo seco em granito branco siena, e=3cm	6,64	Espectrofotometria
B28	Bancada/tampo seco em granito branco siena, e=3cm	11,08	Laboratório Análises Ambientais
B29	Bancada/tampo seco em granito branco siena, e=3cm	6,79	Lab. Engenharia de Biossistemas da Amazônia

NOTAS:
1. Conferir medidas in loco
2. Prever recortes nos pilares
3. Prever instalação de móveis inferiores em todas as bancadas, exceto no sanitários.

CARIMBOS:

CONTRATANTE:

Universidade Federal do Acre

RESPONSÁVEL TÉCNICO:

Jorge Silveira

0	03/02/2026	EMIÇÃO INICIAL	Luana Dzaia	Filipe	ORGÃO
REVISÃO	DATA	DESCRIÇÃO	FEITO	AUTORIZADO	APROVADO
			ENGPRO		CLIENTE

CONTRATADA:



CONTRATANTE:



CONTEÚDO:

Det. Bancadas B01, B02, B03, B04, B05, B06, B07 e B08

SERVIÇO:

Bloco Mestrado e Herbário

CONTRATANTE:

Universidade Federal do Acre - Campus Floresta

ENDEREÇO:

Rua Estrada da Canela Fina - Gleba Formoso, Lote 245 - São Francisco, Cruzeiro do Sul - Acre, 69895-000

Desenho:

Luana Dzaia

Becker

CAU: A306919-2

Resp. Técnico:

Jorge Luiz dos Santos Silveira

CAU: A74683-5

ARQUIVO:

LCT029-UFAC-PE-PJT-ARQ-BL-MES-R0.pln

ART/RRT:

#

ESCALA:

INDICADA

REVISÃO:


#

FLS:


09/12

PROJETO EXECUTIVO


ESTE DOCUMENTO É PROTEGIDO PELA LEI Nº 9.610/98, QUE REGULA OS DIREITOS AUTORAIS NO BRASIL. QUALQUER REPRODUÇÃO, DISTRIBUIÇÃO OU UTILIZAÇÃO NÃO AUTORIZADA DESTE CONTEÚDO ESTÁ ESTRITAMENTE PROIBIDA E PODE RESULTAR EM SANÇÕES CÍVIS E CRIMINAIS.

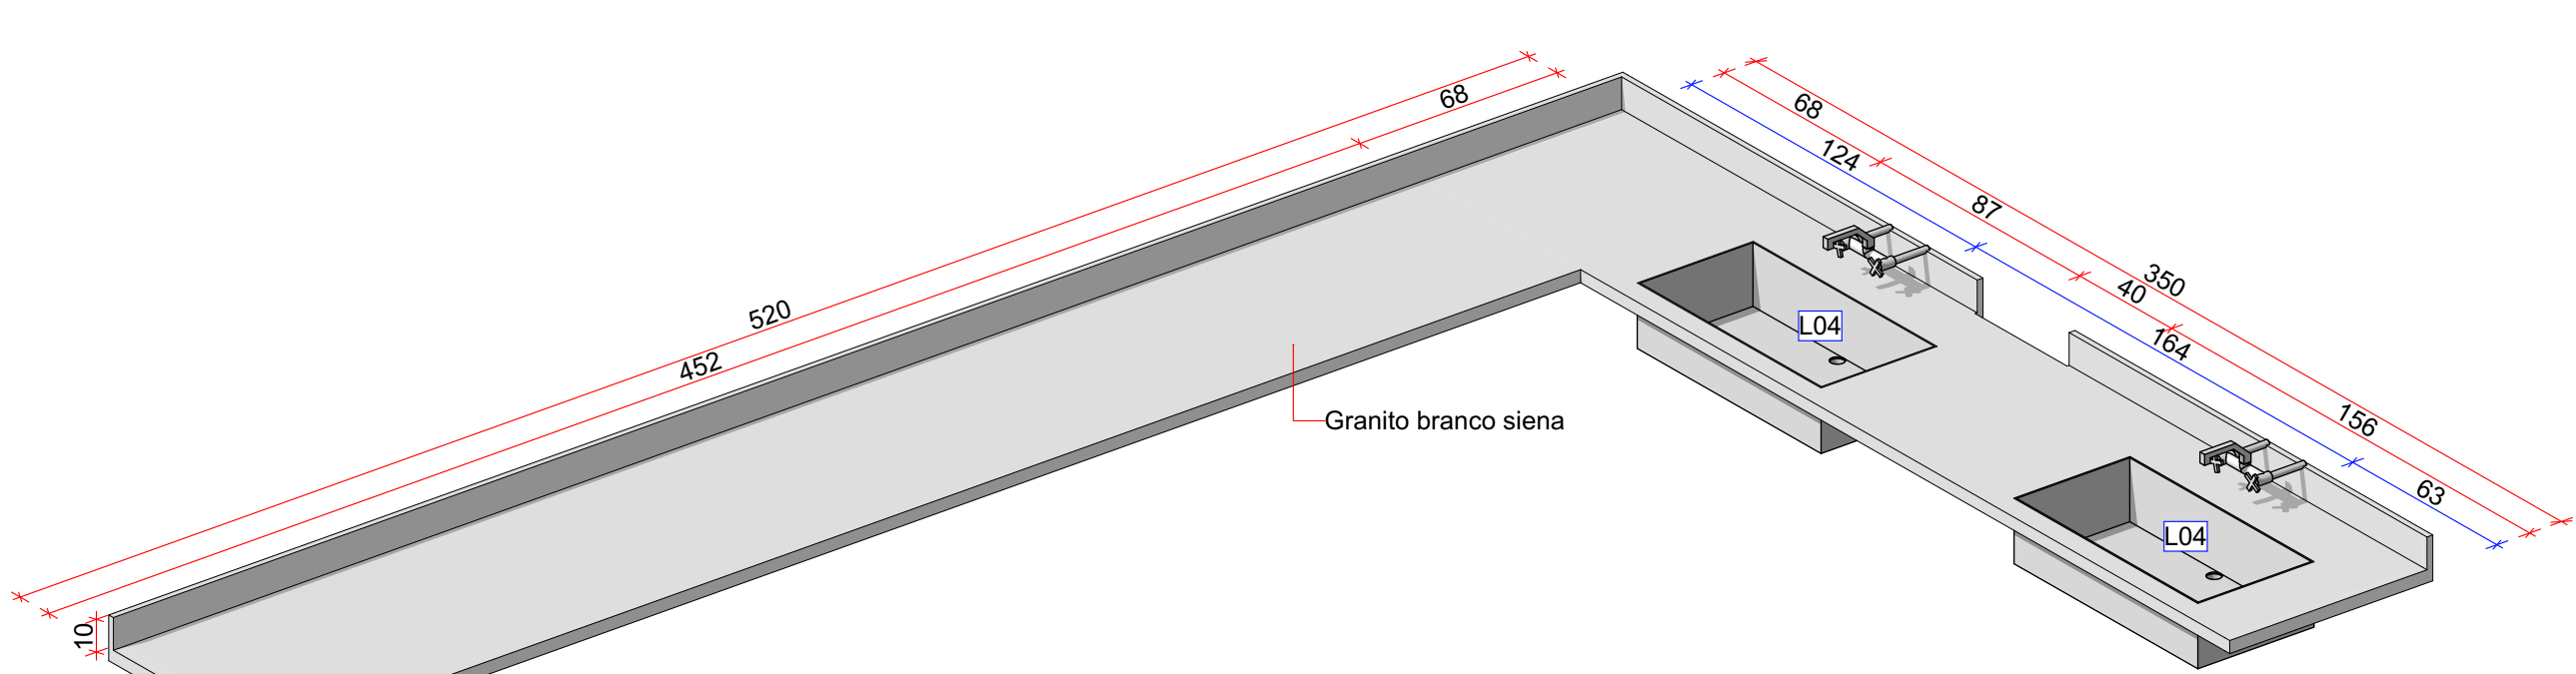


B09 - Lab. Gestão, Ecologia e Manejo de Peixes
Escala: 1:25

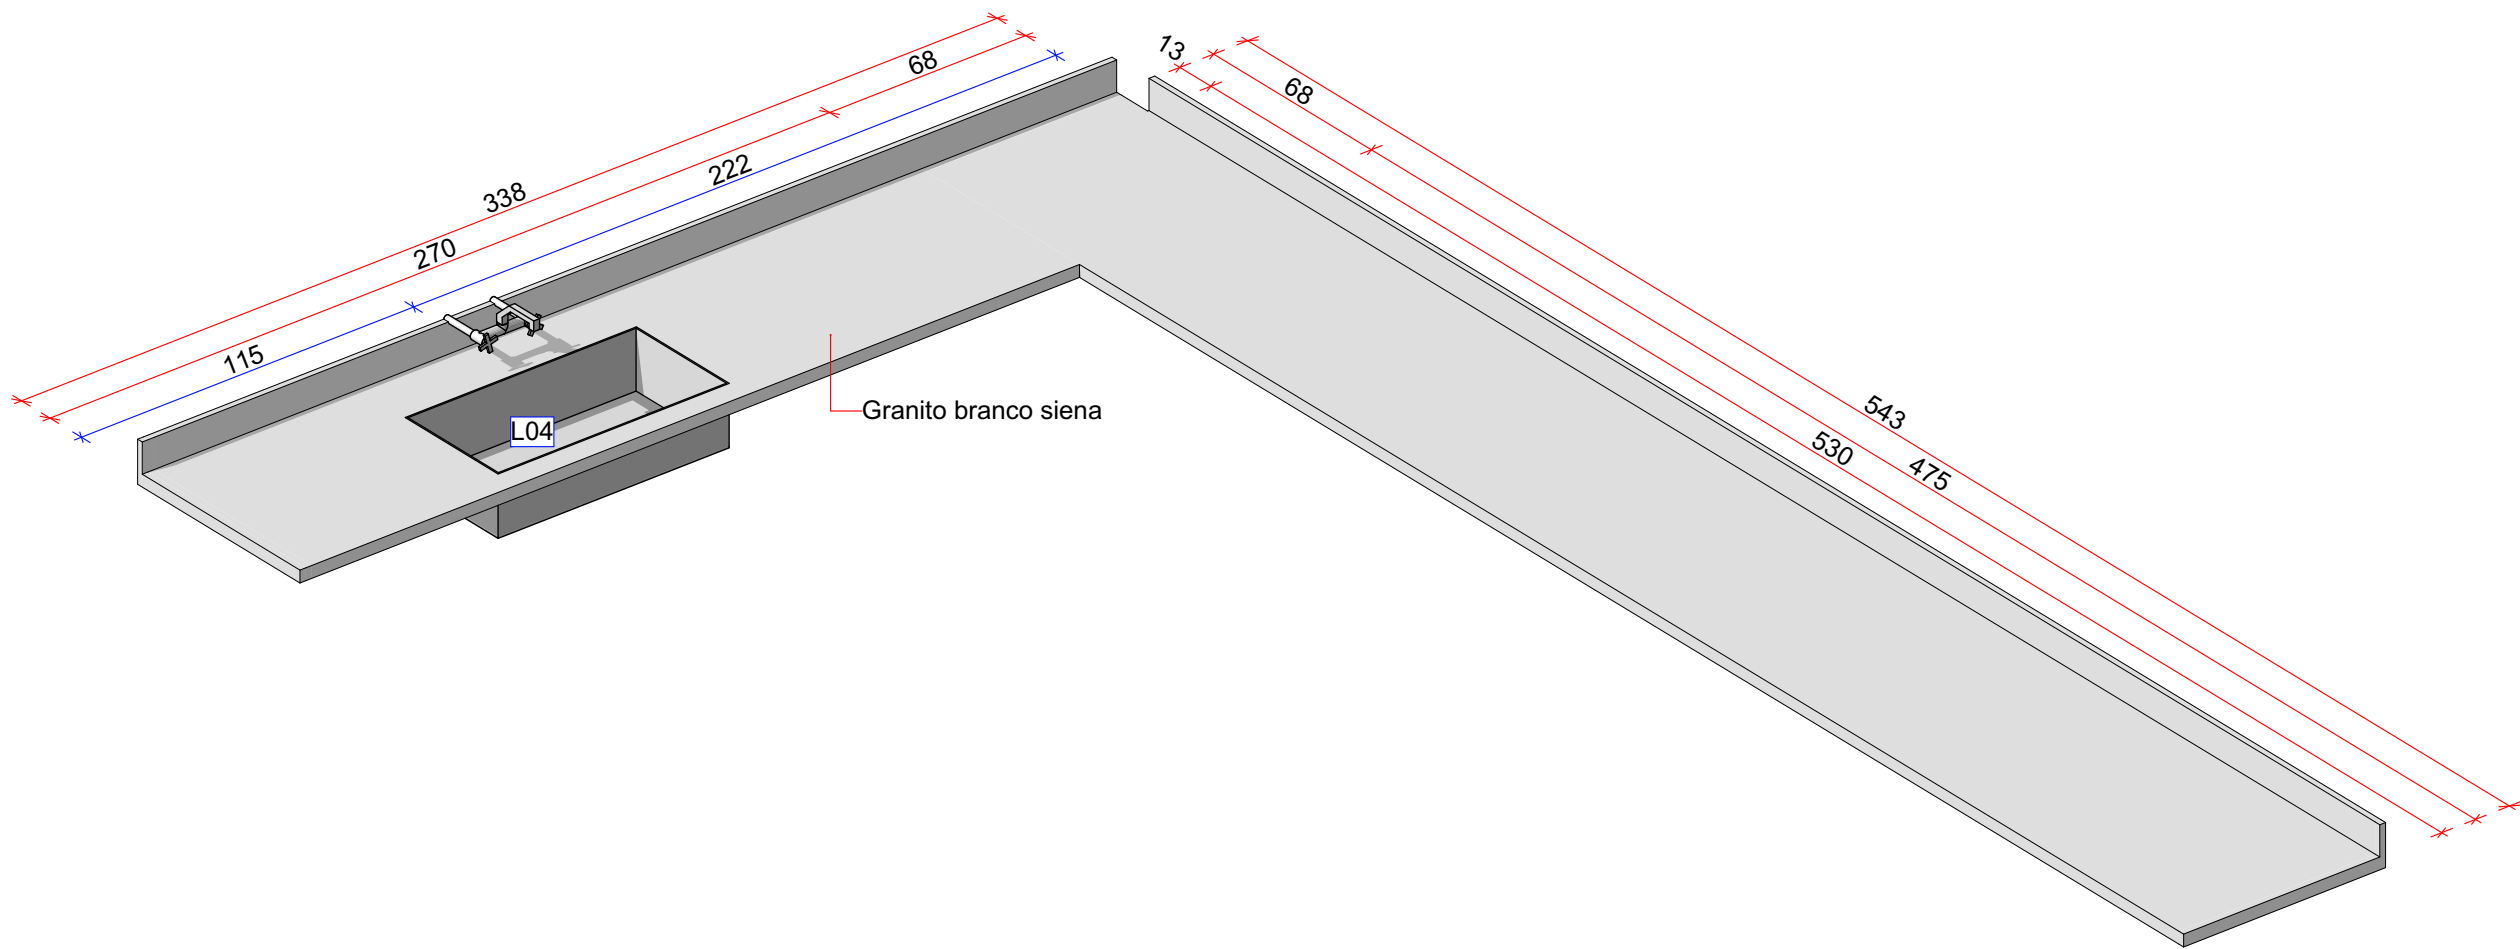


B11 - Análise Física
Escala: 1:25

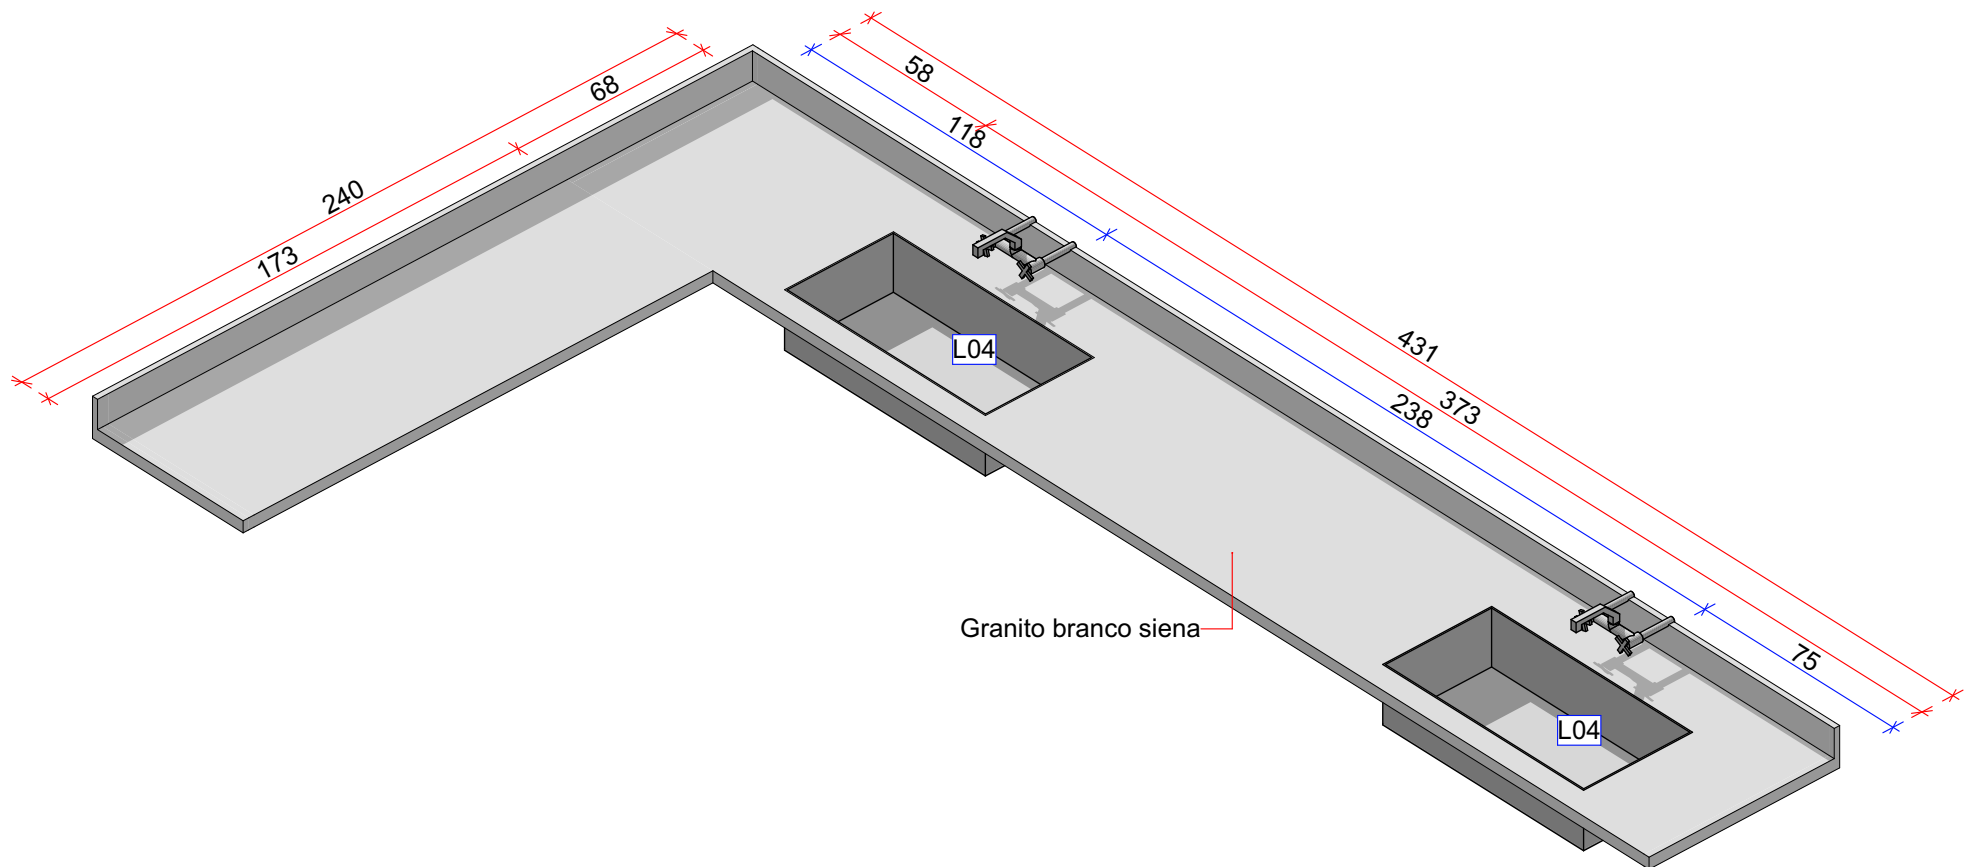


B14 - Lab. Tecnologia de Sementes
Escala: 1:25

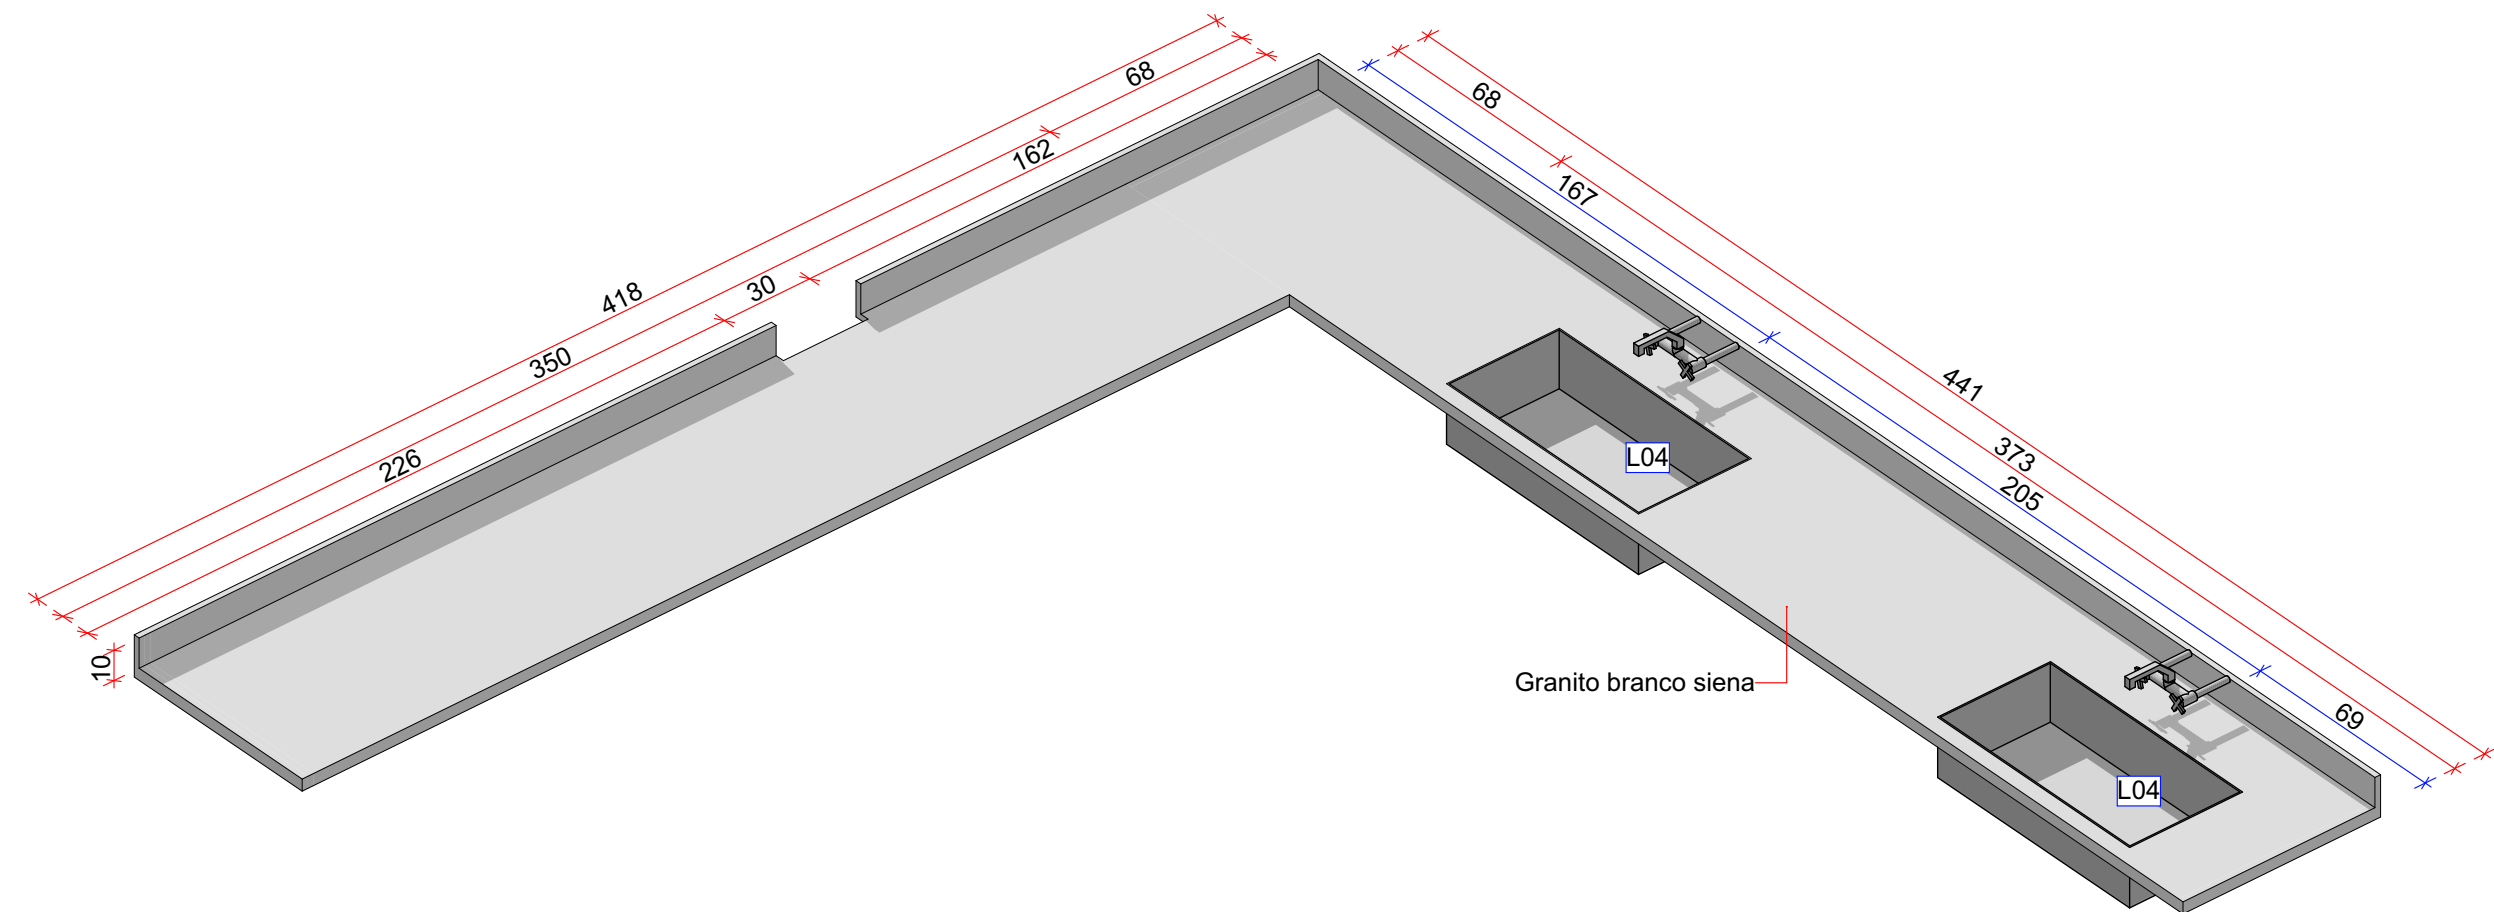


B16 -Laboratório de Agroecologia
Escala: 1:25

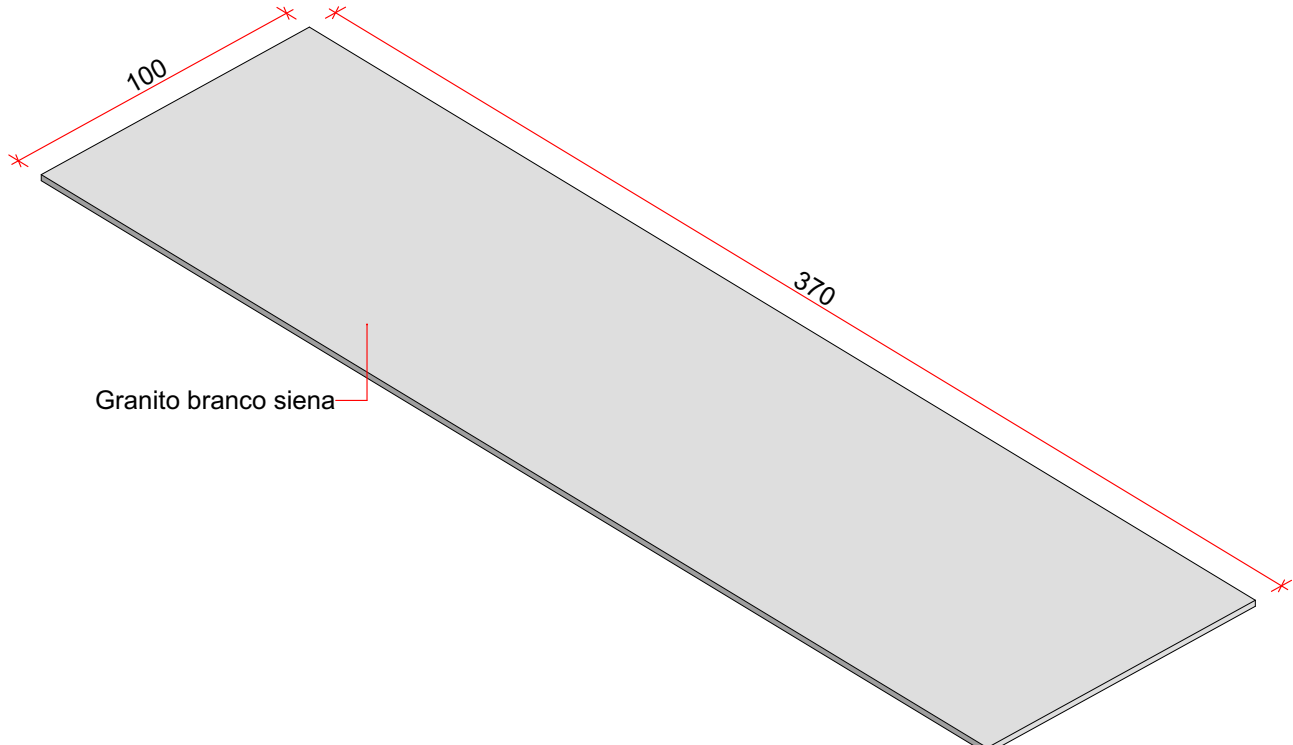


B10 - Lab. Gestão, Ecologia e Manejo de Peixes
Escala: 1:25

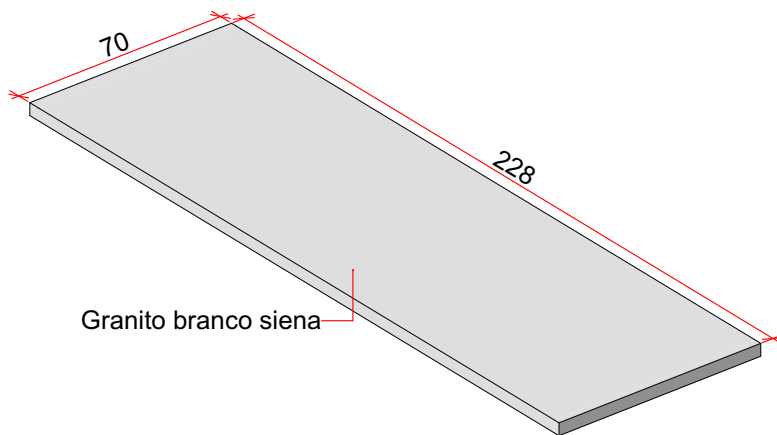


B12 - Autoclave
Escala: 1:25

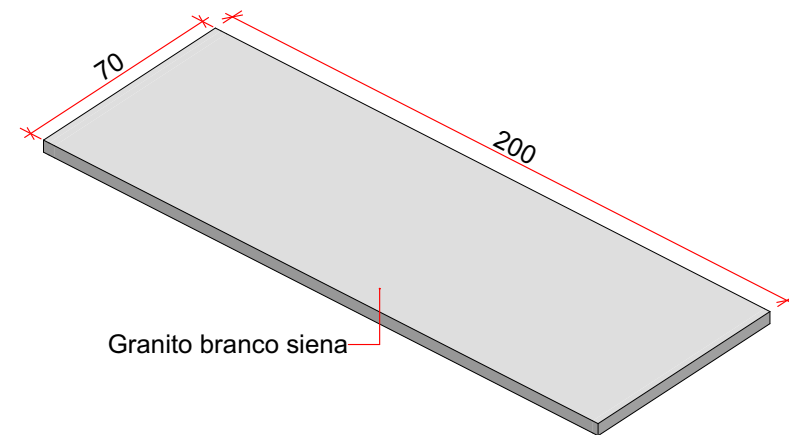

B13 - Balança
Escala: 1:25

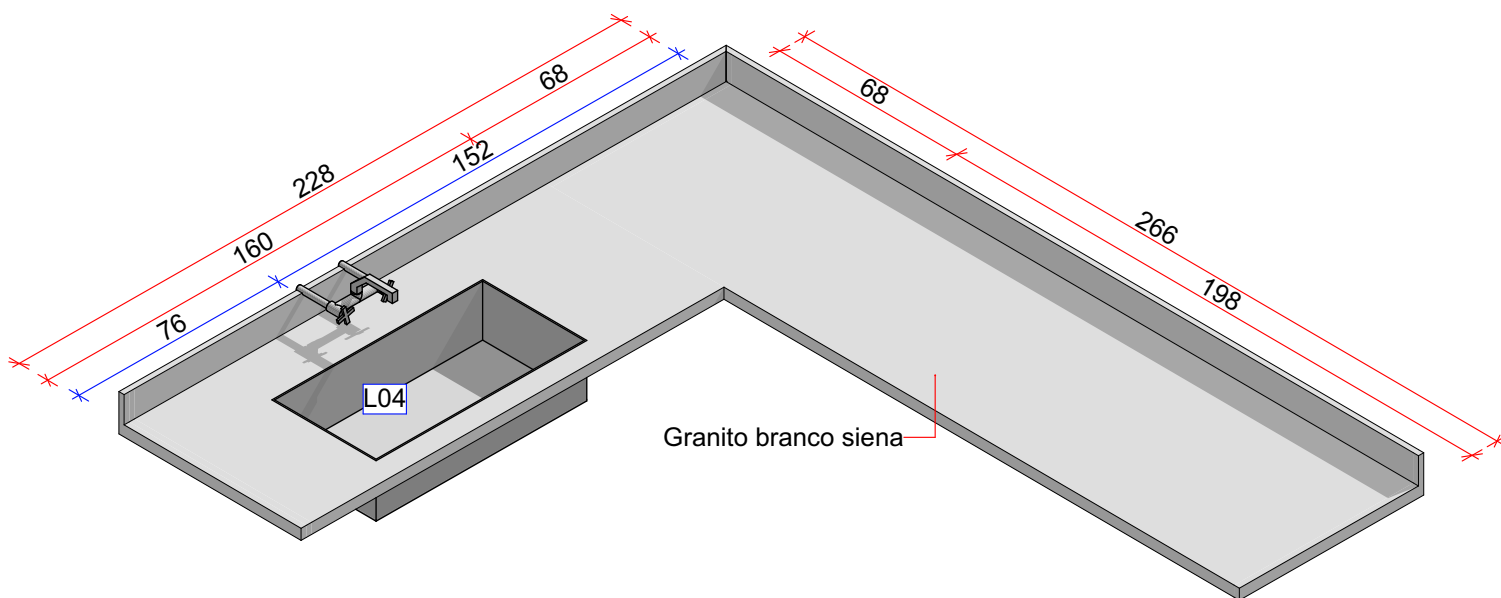

B15 - Germinação
Escala: 1:25

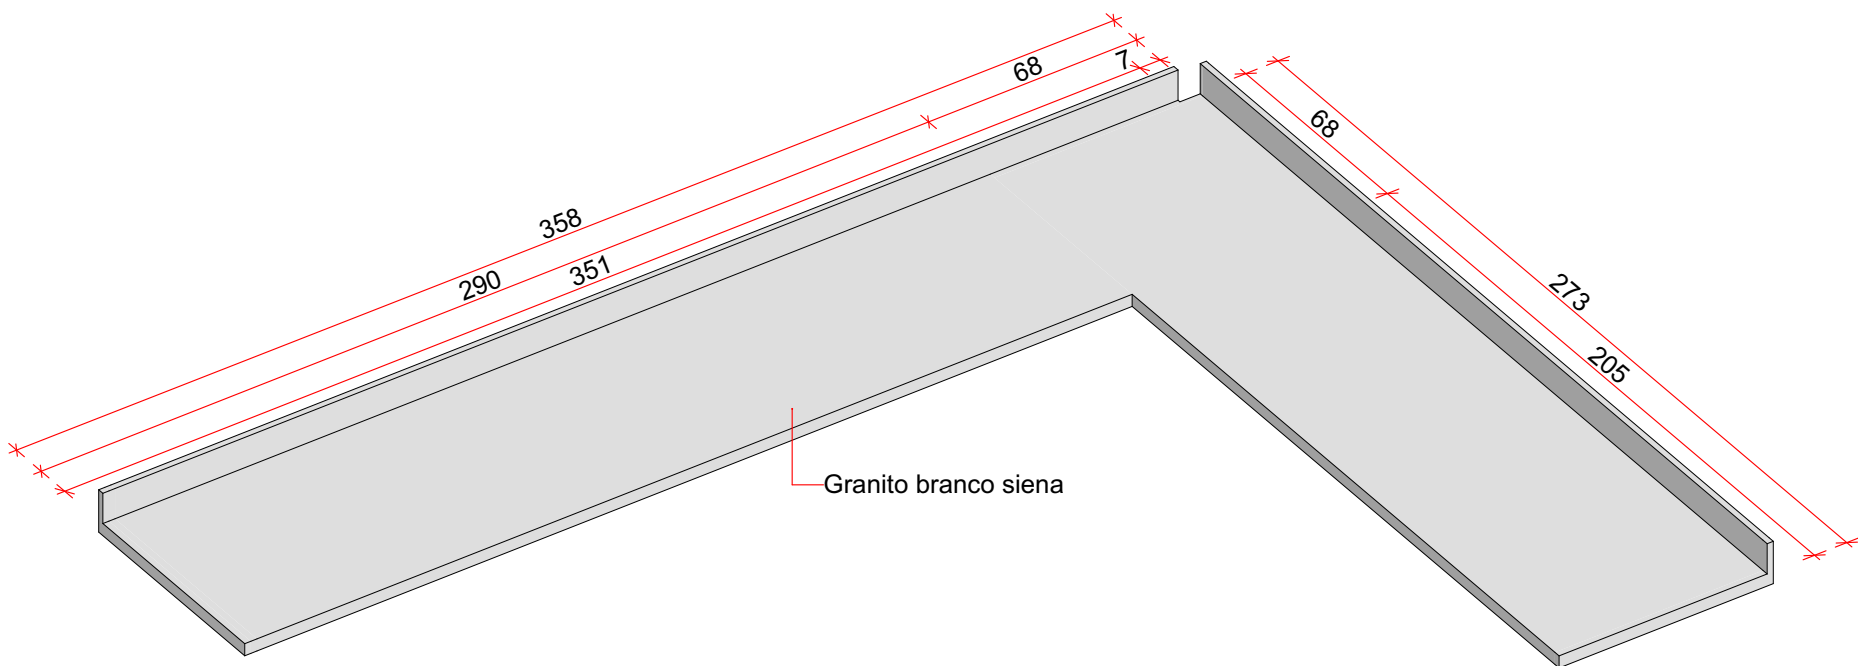

B17- Laboratório de Agroecologia
Escala: 1:25

Levantamento de Bancadas			
Cód.	Especificação	Área (m²)	Ambiente
B01	Bancada em granito cinza andorinha (0,50x1,70m), espelho e saia de granito com 10cm, apoiado em suporte metálico	1,70	Sanitário Fem.
B01	Bancada em granito cinza andorinha (0,50x1,70m), espelho e saia de granito com 10cm, apoiado em suporte metálico	1,70	Sanitário Masc.
B02	Bancada/tampo seco em granito branco siena, e=3cm	2,03	Tratamento Químico
B03	Bancada/tampo seco em granito branco siena, e=3cm	2,59	S. Processamento
B04	Bancada/tampo seco em granito branco siena, e=3cm	3,46	Carga/ Descarga/ Secagem
B05	Bancada/tampo seco em granito branco siena, e=3cm	7,75	Lab. Usinagem e Tecnologia da Madeira
B06	Bancada/tampo seco em granito branco siena, e=3cm	6,75	Lab. Usinagem e Tecnologia da Madeira
B07	Bancada/tampo seco em granito branco siena, e=3cm	9,26	Lab. Usinagem e Tecnologia da Madeira
B08	Bancada/tampo seco em granito branco siena, e=3cm	5,87	Análise Química
B09	Bancada/tampo seco em granito branco siena, e=3cm	5,00	Lab. Gestão, Ecologia e Manejo de Peixes
B10	Bancada/tampo seco em granito branco siena, e=3cm	3,70	Lab. Gestão, Ecologia e Manejo de Peixes
B11	Bancada/tampo seco em granito branco siena, e=3cm	5,41	Análise Física
B12	Bancada/tampo seco em granito branco siena, e=3cm	1,59	Autoclave
B13	Bancada/tampo seco em granito branco siena, e=3cm	1,40	Balança
B14	Bancada/tampo seco em granito branco siena, e=3cm	3,45	Lab. Tecnologia de Sementes
B15	Bancada/tampo seco em granito branco siena, e=3cm	2,70	Germinação
B16	Bancada/tampo seco em granito branco siena, e=3cm	4,91	Laboratório de Agroecologia
B17	Bancada/tampo seco em granito branco siena, e=3cm	3,98	Laboratório de Agroecologia
B18	Bancada/tampo seco em granito branco siena, e=3cm	3,79	Sala de Secagem
B19	Bancada/tampo seco em granito branco siena, e=3cm	2,56	Sala de Secagem
B20	Bancada/tampo seco em granito branco siena, e=3cm	1,51	Sala de Montagem
B21	Bancada/tampo seco em granito branco siena, e=3cm	7,34	Laboratório Bioquímica e Plantas Medicinais
B22	Bancada/tampo seco em granito branco siena, e=3cm	7,20	Laboratório Bioquímica e Plantas Medicinais
B23	Bancada/tampo seco em granito branco siena, e=3cm	2,98	Cultivo Celular
B24	Bancada/tampo seco em granito branco siena, e=3cm	2,99	Análise Bioquímica
B25	Bancada/tampo seco em granito branco siena, e=3cm	2,96	Fracionamento
B26	Bancada/tampo seco em granito branco siena, e=3cm	2,65	Coleção
B27	Bancada/tampo seco em granito branco siena, e=3cm	6,64	Espectrofotometria
B28	Bancada/tampo seco em granito branco siena, e=3cm	11,08	Laboratório Análises Ambientais
B29	Bancada/tampo seco em granito branco siena, e=3cm	6,79	Lab. Engenharia de Biossistemas da Amazônia

NOTAS:
1. Conferir medidas in loco
2. Prever recortes nos pilares
3. Prever instalação de móveis inferiores em todas as bancadas, exceto no sanitários.

CARIMBOS:


CONTRATANTE:
Universidade Federal do Acre

RESPONSÁVEL TÉCNICO:
Jorge Silveira


0	03/02/2026	EMISSÃO INICIAL	Luana Dzaia	Filipe	ORGÃO
REVISÃO	DATA	DESCRIÇÃO	FEITO	AUTORIZADO	APROVADO
			ENGPPO		CLIENTE

CONTRATADA:		CONTRATANTE:		CONTEÚDO:					
				Det. Bancadas B09, B10, B11, B12, B13, B14, B15, B16 e B17					
				SERVIÇO:					
				Bloco Mestrado e Herbário					
				CONTRATANTE:					
				Universidade Federal do Acre - Campus Floresta					
				ENDEREÇO:					
Desenho: Luana Dzaia Becker CAU: A306919-2		Resp. Técnico: Jorge Luiz dos Santos Silveira CAU: A74683-5		Rua Estrada da Canela Fina - Gleba Formoso, Lote 245 - São Francisco, Cruzeiro do Sul - Acre, 69895-000					
				ARQUIVO: LCT029-UFAC-PE-PJT-ARQ-BL-MES-R0.pin					
		ART/RRT:		ESCALA:		REVISÃO:		FLS:	
		#		INDICADA		#		10/12	
PROJETO EXECUTIVO									


ESTE DOCUMENTO É PROTEGIDO PELA LEI Nº 9.610/96, QUE REGULA OS DIREITOS AUTORAIS NO BRASIL, QUALQUER REPRODUÇÃO, DISTRIBUIÇÃO OU UTILIZAÇÃO NÃO AUTORIZADA DESTES CONTEÚDO ESTÁ ESTRITAMENTE PROIBIDA E PODE RESULTAR EM SANÇÕES CÍVIS E CRIMINAIS.

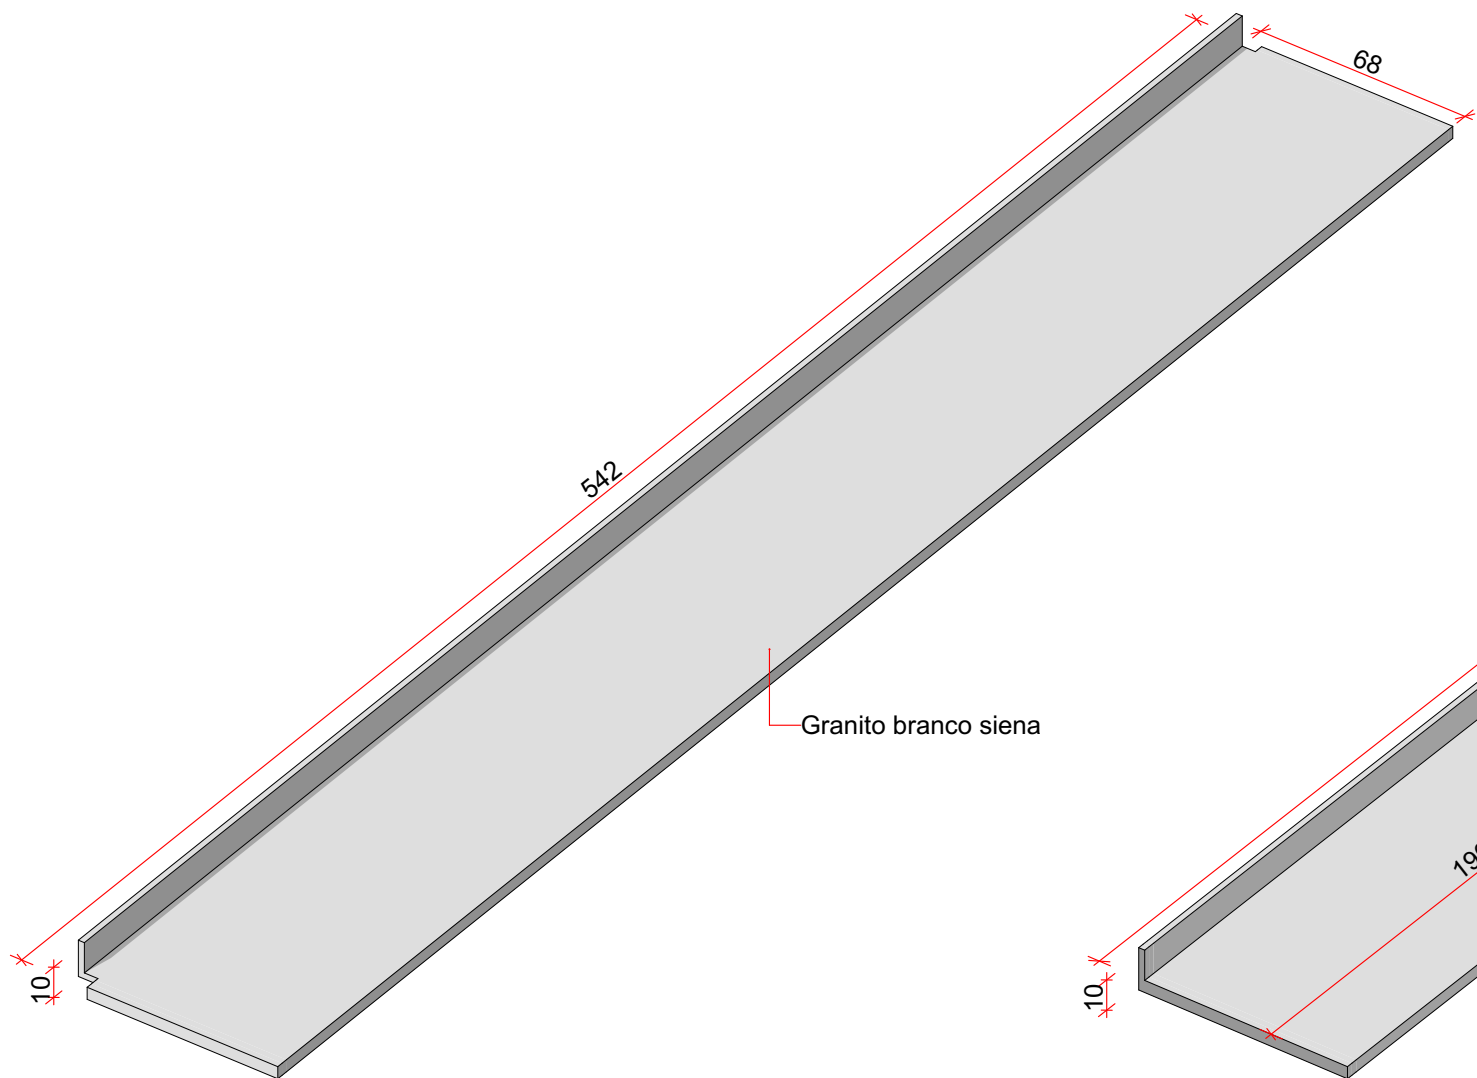


B18 - Sala de Secagem
Escala: 1:25

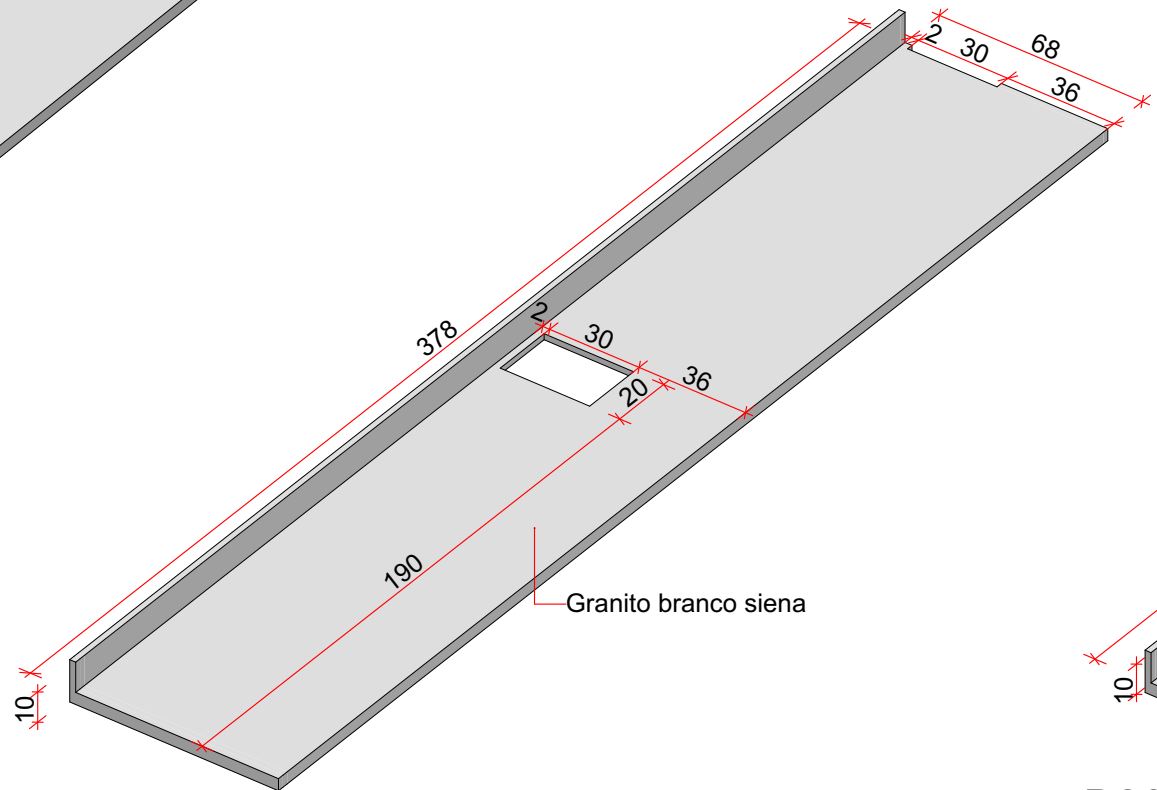


B19 - Sala de Secagem
Escala: 1:25

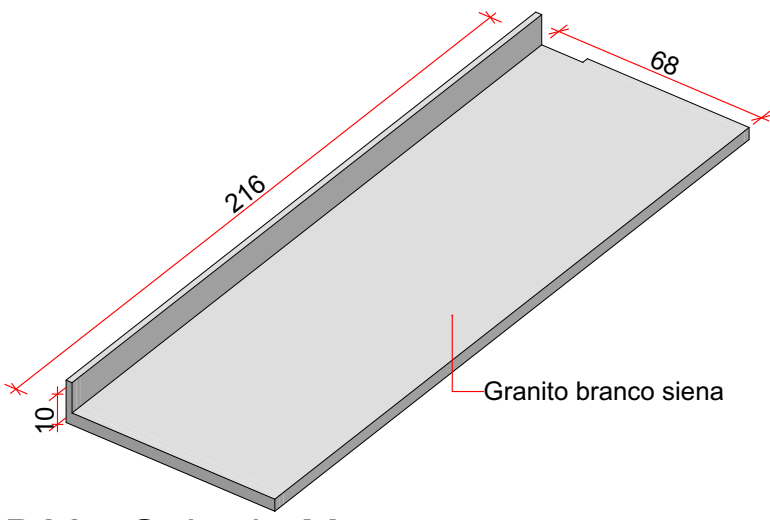


B20 - Sala de Montagem
Escala: 1:25

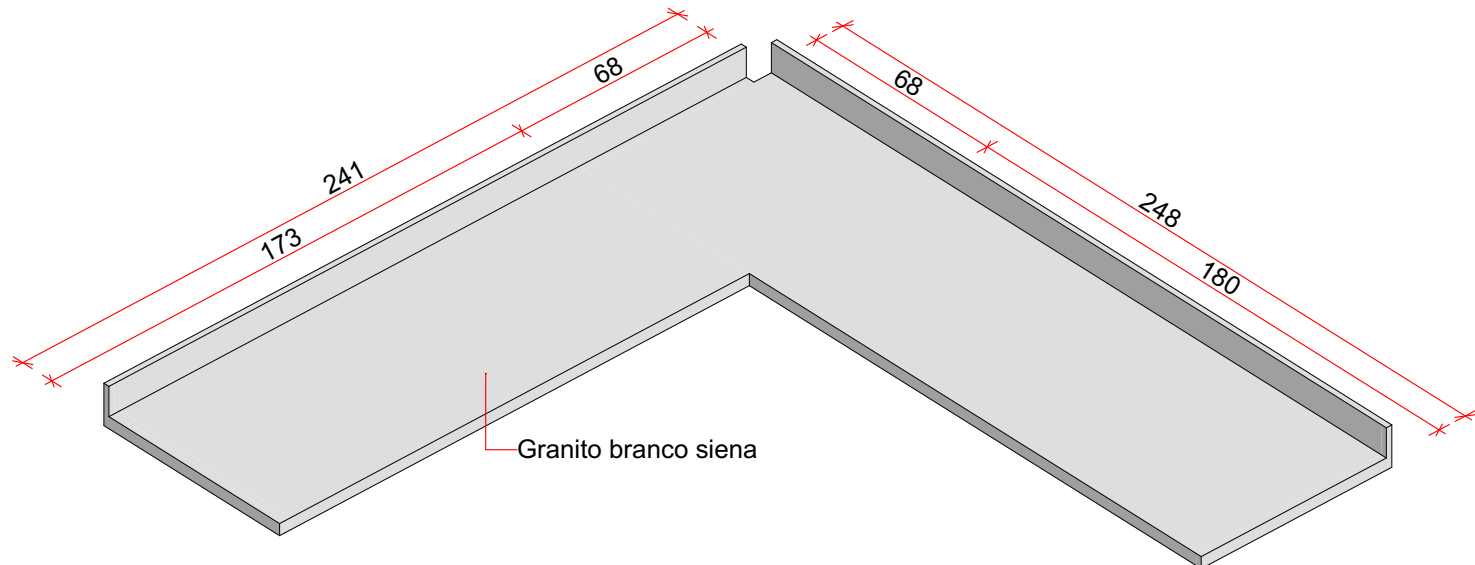


B23 - Cultivo Celular
Escala: 1:25

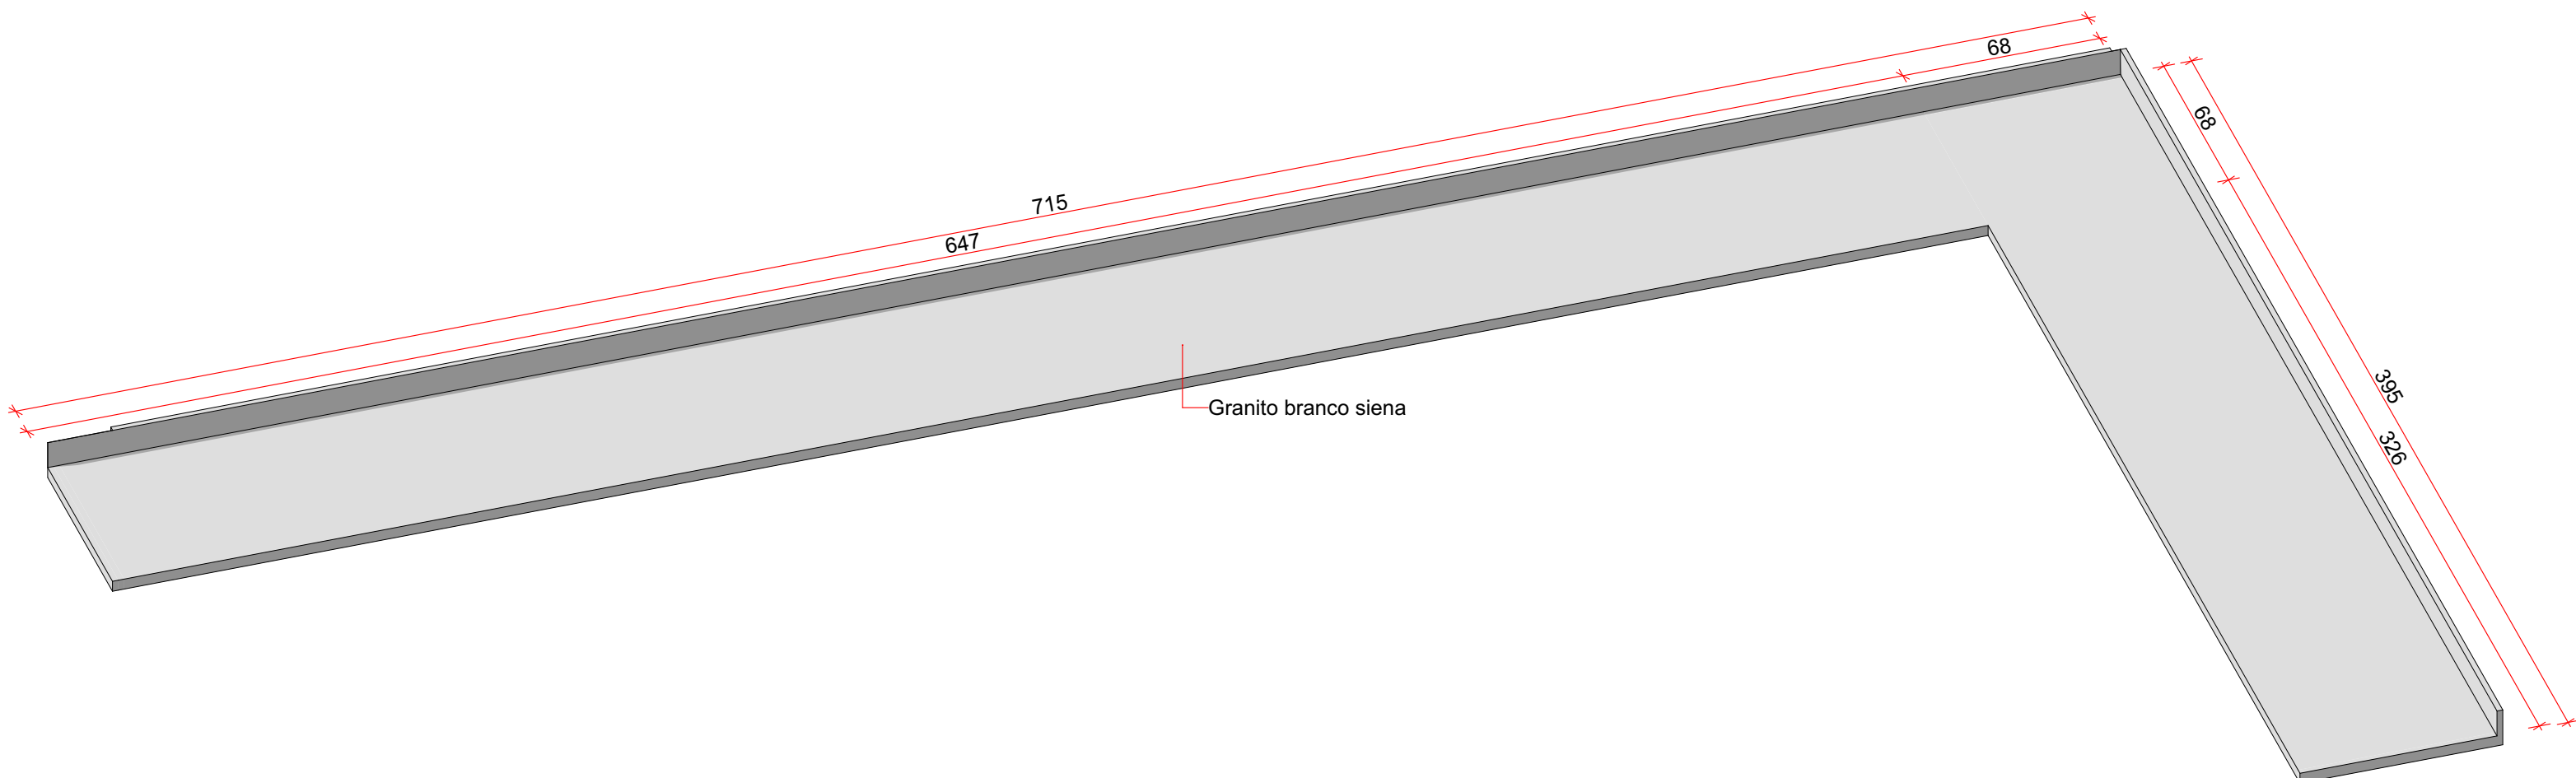


B21 - Laboratório Bioquímica e Plantas Medicinais
Escala: 1:25

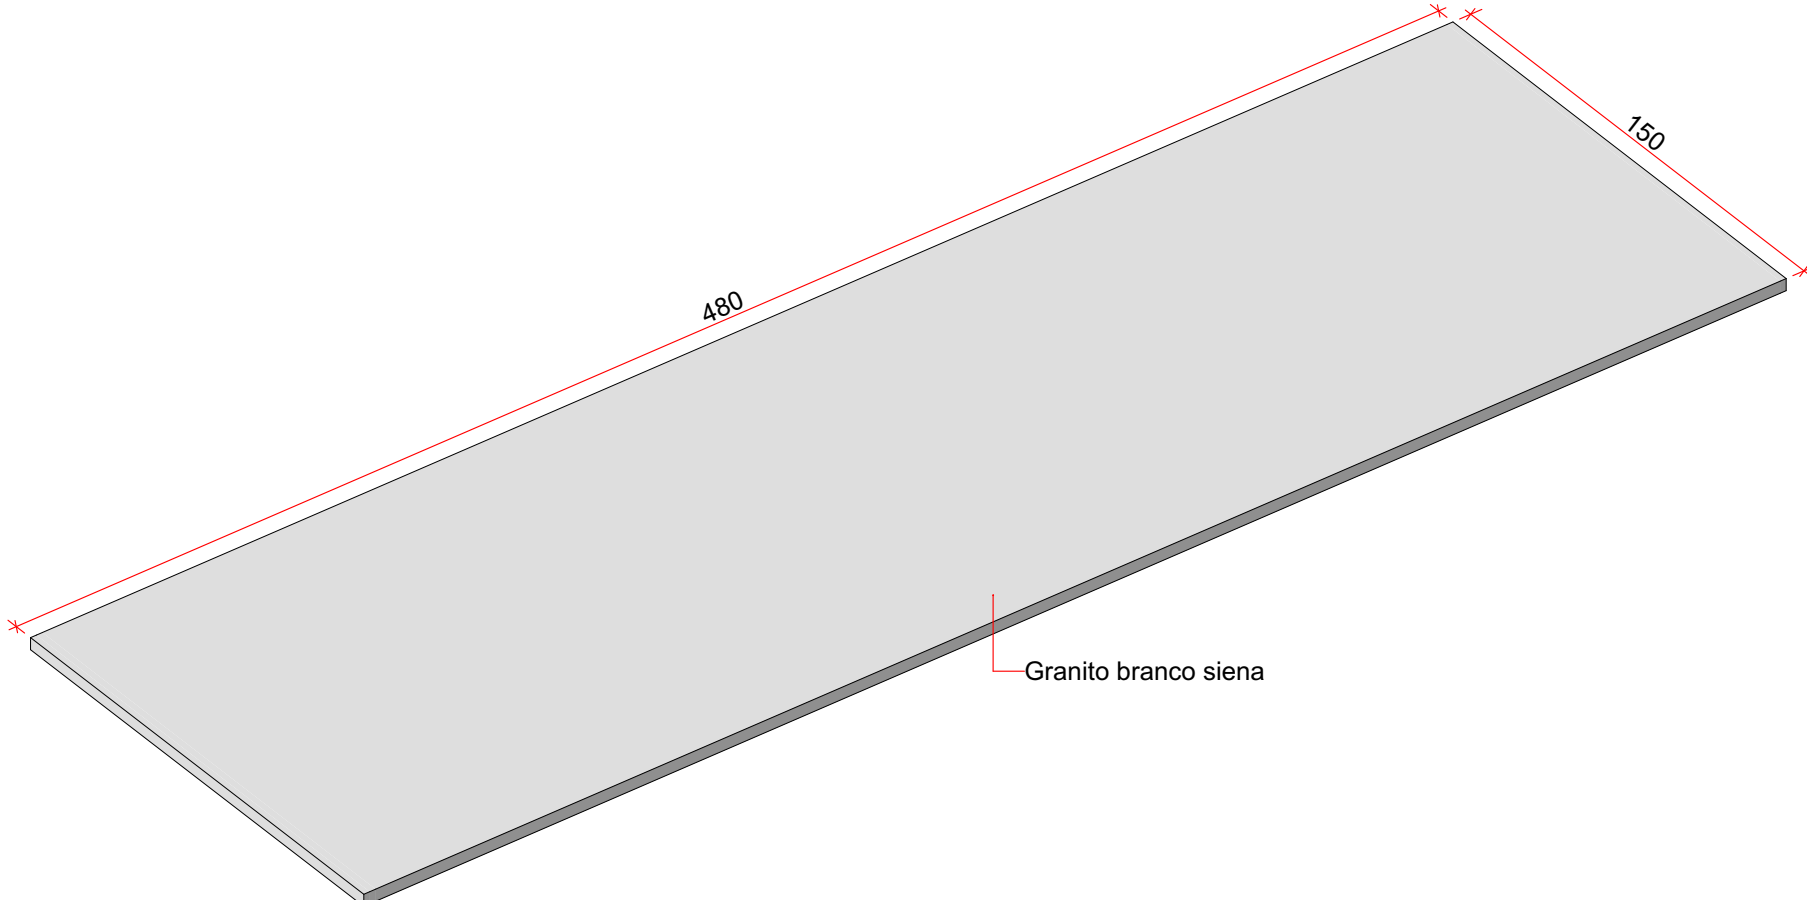


B22 - Laboratório Bioquímica e Plantas Medicinais
Escala: 1:25

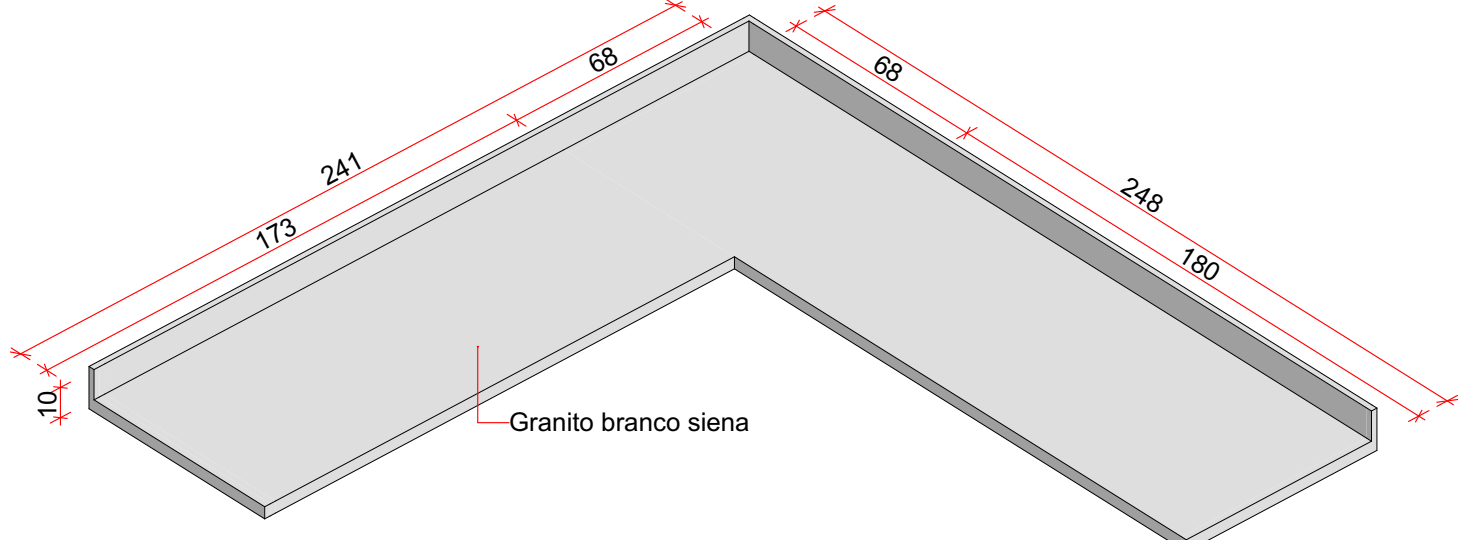

B24 - Análise Bioquímica
Escala: 1:25

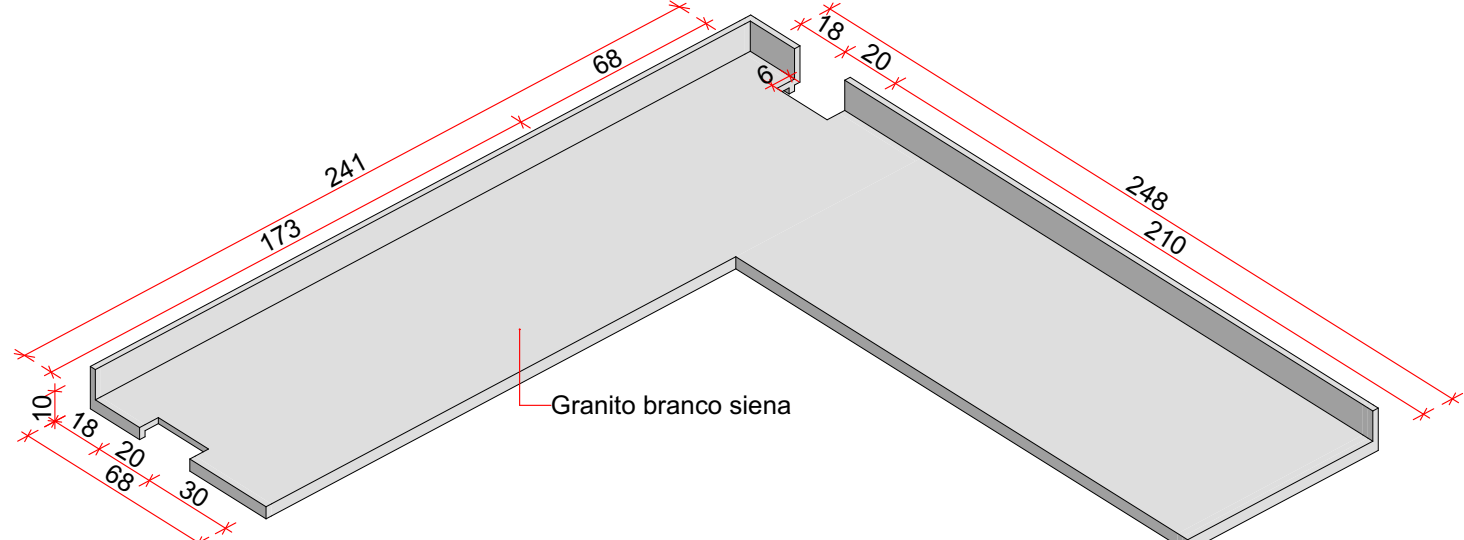

B25 - Fracionamento
Escala: 1:25

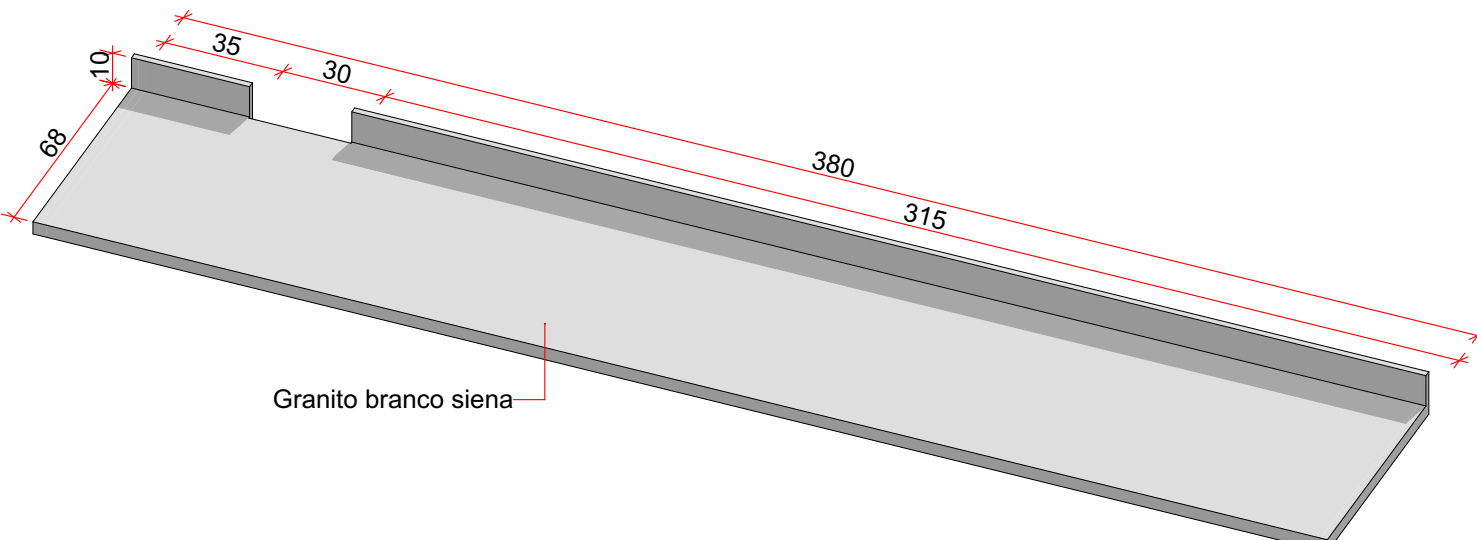

B26 - Coleção
Escala: 1:25

Levantamento de Bancadas			
Cód.	Especificação	Área (m²)	Ambiente
B01	Bancada em granito cinza andorinha (0,50x1,70m), espelho e saia de granito com 10cm, apoiado em suporte metálico	1,70	Sanitário Fem.
B01	Bancada em granito cinza andorinha (0,50x1,70m), espelho e saia de granito com 10cm, apoiado em suporte metálico	1,70	Sanitário Masc.
B02	Bancada/tampo seco em granito branco siena, e=3cm	2,03	Tratamento Químico
B03	Bancada/tampo seco em granito branco siena, e=3cm	2,59	S. Processamento
B04	Bancada/tampo seco em granito branco siena, e=3cm	3,46	Carga/ Descarga/ Secagem
B05	Bancada/tampo seco em granito branco siena, e=3cm	7,75	Lab. Usinagem e Tecnologia da Madeira
B06	Bancada/tampo seco em granito branco siena, e=3cm	6,75	Lab. Usinagem e Tecnologia da Madeira
B07	Bancada/tampo seco em granito branco siena, e=3cm	9,26	Lab. Usinagem e Tecnologia da Madeira
B08	Bancada/tampo seco em granito branco siena, e=3cm	5,87	Análise Química
B09	Bancada/tampo seco em granito branco siena, e=3cm	5,00	Lab. Gestão, Ecologia e Manejo de Peixes
B10	Bancada/tampo seco em granito branco siena, e=3cm	3,70	Lab. Gestão, Ecologia e Manejo de Peixes
B11	Bancada/tampo seco em granito branco siena, e=3cm	5,41	Análise Física
B12	Bancada/tampo seco em granito branco siena, e=3cm	1,59	Autoclave
B13	Bancada/tampo seco em granito branco siena, e=3cm	1,40	Balança
B14	Bancada/tampo seco em granito branco siena, e=3cm	3,45	Lab. Tecnologia de Sementes
B15	Bancada/tampo seco em granito branco siena, e=3cm	2,70	Germinação
B16	Bancada/tampo seco em granito branco siena, e=3cm	4,91	Laboratório de Agroecologia
B17	Bancada/tampo seco em granito branco siena, e=3cm	3,98	Laboratório de Agroecologia
B18	Bancada/tampo seco em granito branco siena, e=3cm	3,79	Sala de Secagem
B19	Bancada/tampo seco em granito branco siena, e=3cm	2,56	Sala de Secagem
B20	Bancada/tampo seco em granito branco siena, e=3cm	1,51	Sala de Montagem
B21	Bancada/tampo seco em granito branco siena, e=3cm	7,34	Laboratório Bioquímica e Plantas Medicinais
B22	Bancada/tampo seco em granito branco siena, e=3cm	7,20	Laboratório Bioquímica e Plantas Medicinais
B23	Bancada/tampo seco em granito branco siena, e=3cm	2,98	Cultivo Celular
B24	Bancada/tampo seco em granito branco siena, e=3cm	2,99	Análise Bioquímica
B25	Bancada/tampo seco em granito branco siena, e=3cm	2,96	Fracionamento
B26	Bancada/tampo seco em granito branco siena, e=3cm	2,65	Coleção
B27	Bancada/tampo seco em granito branco siena, e=3cm	6,64	Espectrofotometria
B28	Bancada/tampo seco em granito branco siena, e=3cm	11,08	Laboratório Análises Ambientais
B29	Bancada/tampo seco em granito branco siena, e=3cm	6,79	Lab. Engenharia de Biossistemas da Amazônia

NOTAS:
1. Conferir medidas in loco
2. Prever recortes nos pilares
3. Prever instalação de móveis inferiores em todas as bancadas, exceto no sanitários.

CARIMBOS:


CONTRATANTE:
Universidade Federal do Acre

RESPONSÁVEL TÉCNICO:
Jorge Silveira

0	03/02/2026	EMIÇÃO INICIAL	Luana Dzaia	Filipe	ORGÃO
REVISÃO	DATA	DESCRIÇÃO	FEITO	AUTORIZADO	APROVADO
			ENGPRO		CLIENTE

CONTRATADA:	CONTRATANTE:	CONTEÚDO:
		Det. Bancadas B18, B19, B20, B21, B22, B23, B24, B25 e B26
Desenho: Luana Dzaia Becker CAU: A306919-2	Resp. Técnico: Jorge Luiz dos Santos Silveira CAU: A74683-5	SERVIÇO: Bloco Mestrado e Herbário
		CONTRATANTE: Universidade Federal do Acre - Campus Floresta
		ENDEREÇO: Rua Estrada da Canela Fina - Gleba Formoso, Lote 245 - São Francisco, Cruzeiro do Sul - Acre, 69895-000
		ARQUIVO: LCT029-UFAC-PE-PJT-ARQ-BL.MES-R0.pin
		ART/RRT: #
		ESCALA: INDICADA
		REVISÃO: #
		FLS: 11/12
		PROJETO EXECUTIVO

ESTE DOCUMENTO É PROTEGIDO PELA LEI Nº 9.610/98, QUE REGULA OS DIREITOS AUTORAIS NO BRASIL, QUALQUER REPRODUÇÃO, DISTRIBUIÇÃO OU UTILIZAÇÃO NÃO AUTORIZADA DESTE CONTEÚDO ESTÁ ESTRITAMENTE PROIBIDA E PODE RESULTAR EM SANÇÕES CÍVIS E CRIMINAIS.

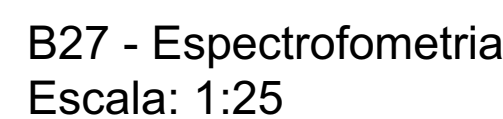

NOTAS:

1. Conferir medidas in loco
2. Prever recortes nos pilares
3. Prever instalação de móveis inferiores em todas as bancadas, exceto no sanitários

CARIMBOS:					
CONTRATANTE: Universidade Federal do Acre					
RESPONSÁVEL TÉCNICO: Jorge Silveira					
0	03/02/2026	EMISSÃO INICIAL	Luana Dzaia	Filipe	ORGÃO
REVISÃO	DATA	DESCRIÇÃO	FEITO	AUTORIZADO	APROVADO
			ENGPRO		CLIENTE
CONTRATADA: 		CONTRATANTE: 		CONTEÚDO: Det. Bancadas B27, B28 e B29	
				SERVIÇO: Bloco Mestrado e Herbário	
				CONTRATANTE: Universidade Federal do Acre - Campus Floresta	
				ENDEREÇO: Rua Estrada da Canela Fina - Gleba Formoso, Lote 245 - São Francisco, Cruzeiro do Sul - Acre, 69895-000	
Desenho: Luana Dzaia Becker CAU: A306919-2		Resp. Técnico: Jorge Luiz dos Santos Silveira CAU: A74683-5		ARQUIVO: LCT029-UFAC-PE-PJT-ARQ-BL, MES-R0, pln	
PROJETO EXECUTIVO		ART/RRT: #	ESCALA: INDICADA	REVISÃO: #	FLS: 12/12
ESTE DOCUMENTO É PROTEGIDO PELA LEI Nº 9.610/98, QUE REGULA OS DIREITOS AUTORAIS NO BRASIL. QUALQUER REPRODUÇÃO, DISTRIBUIÇÃO OU UTILIZAÇÃO NÃO AUTORIZADA DESTES CONTEÚDOS ESTÁ ESTRITAMENTE PROIBIDA E PODE RESULTAR EM SANÇÕES CÍVIS E					