



01 Planta Baixa  
Escala: 1:20



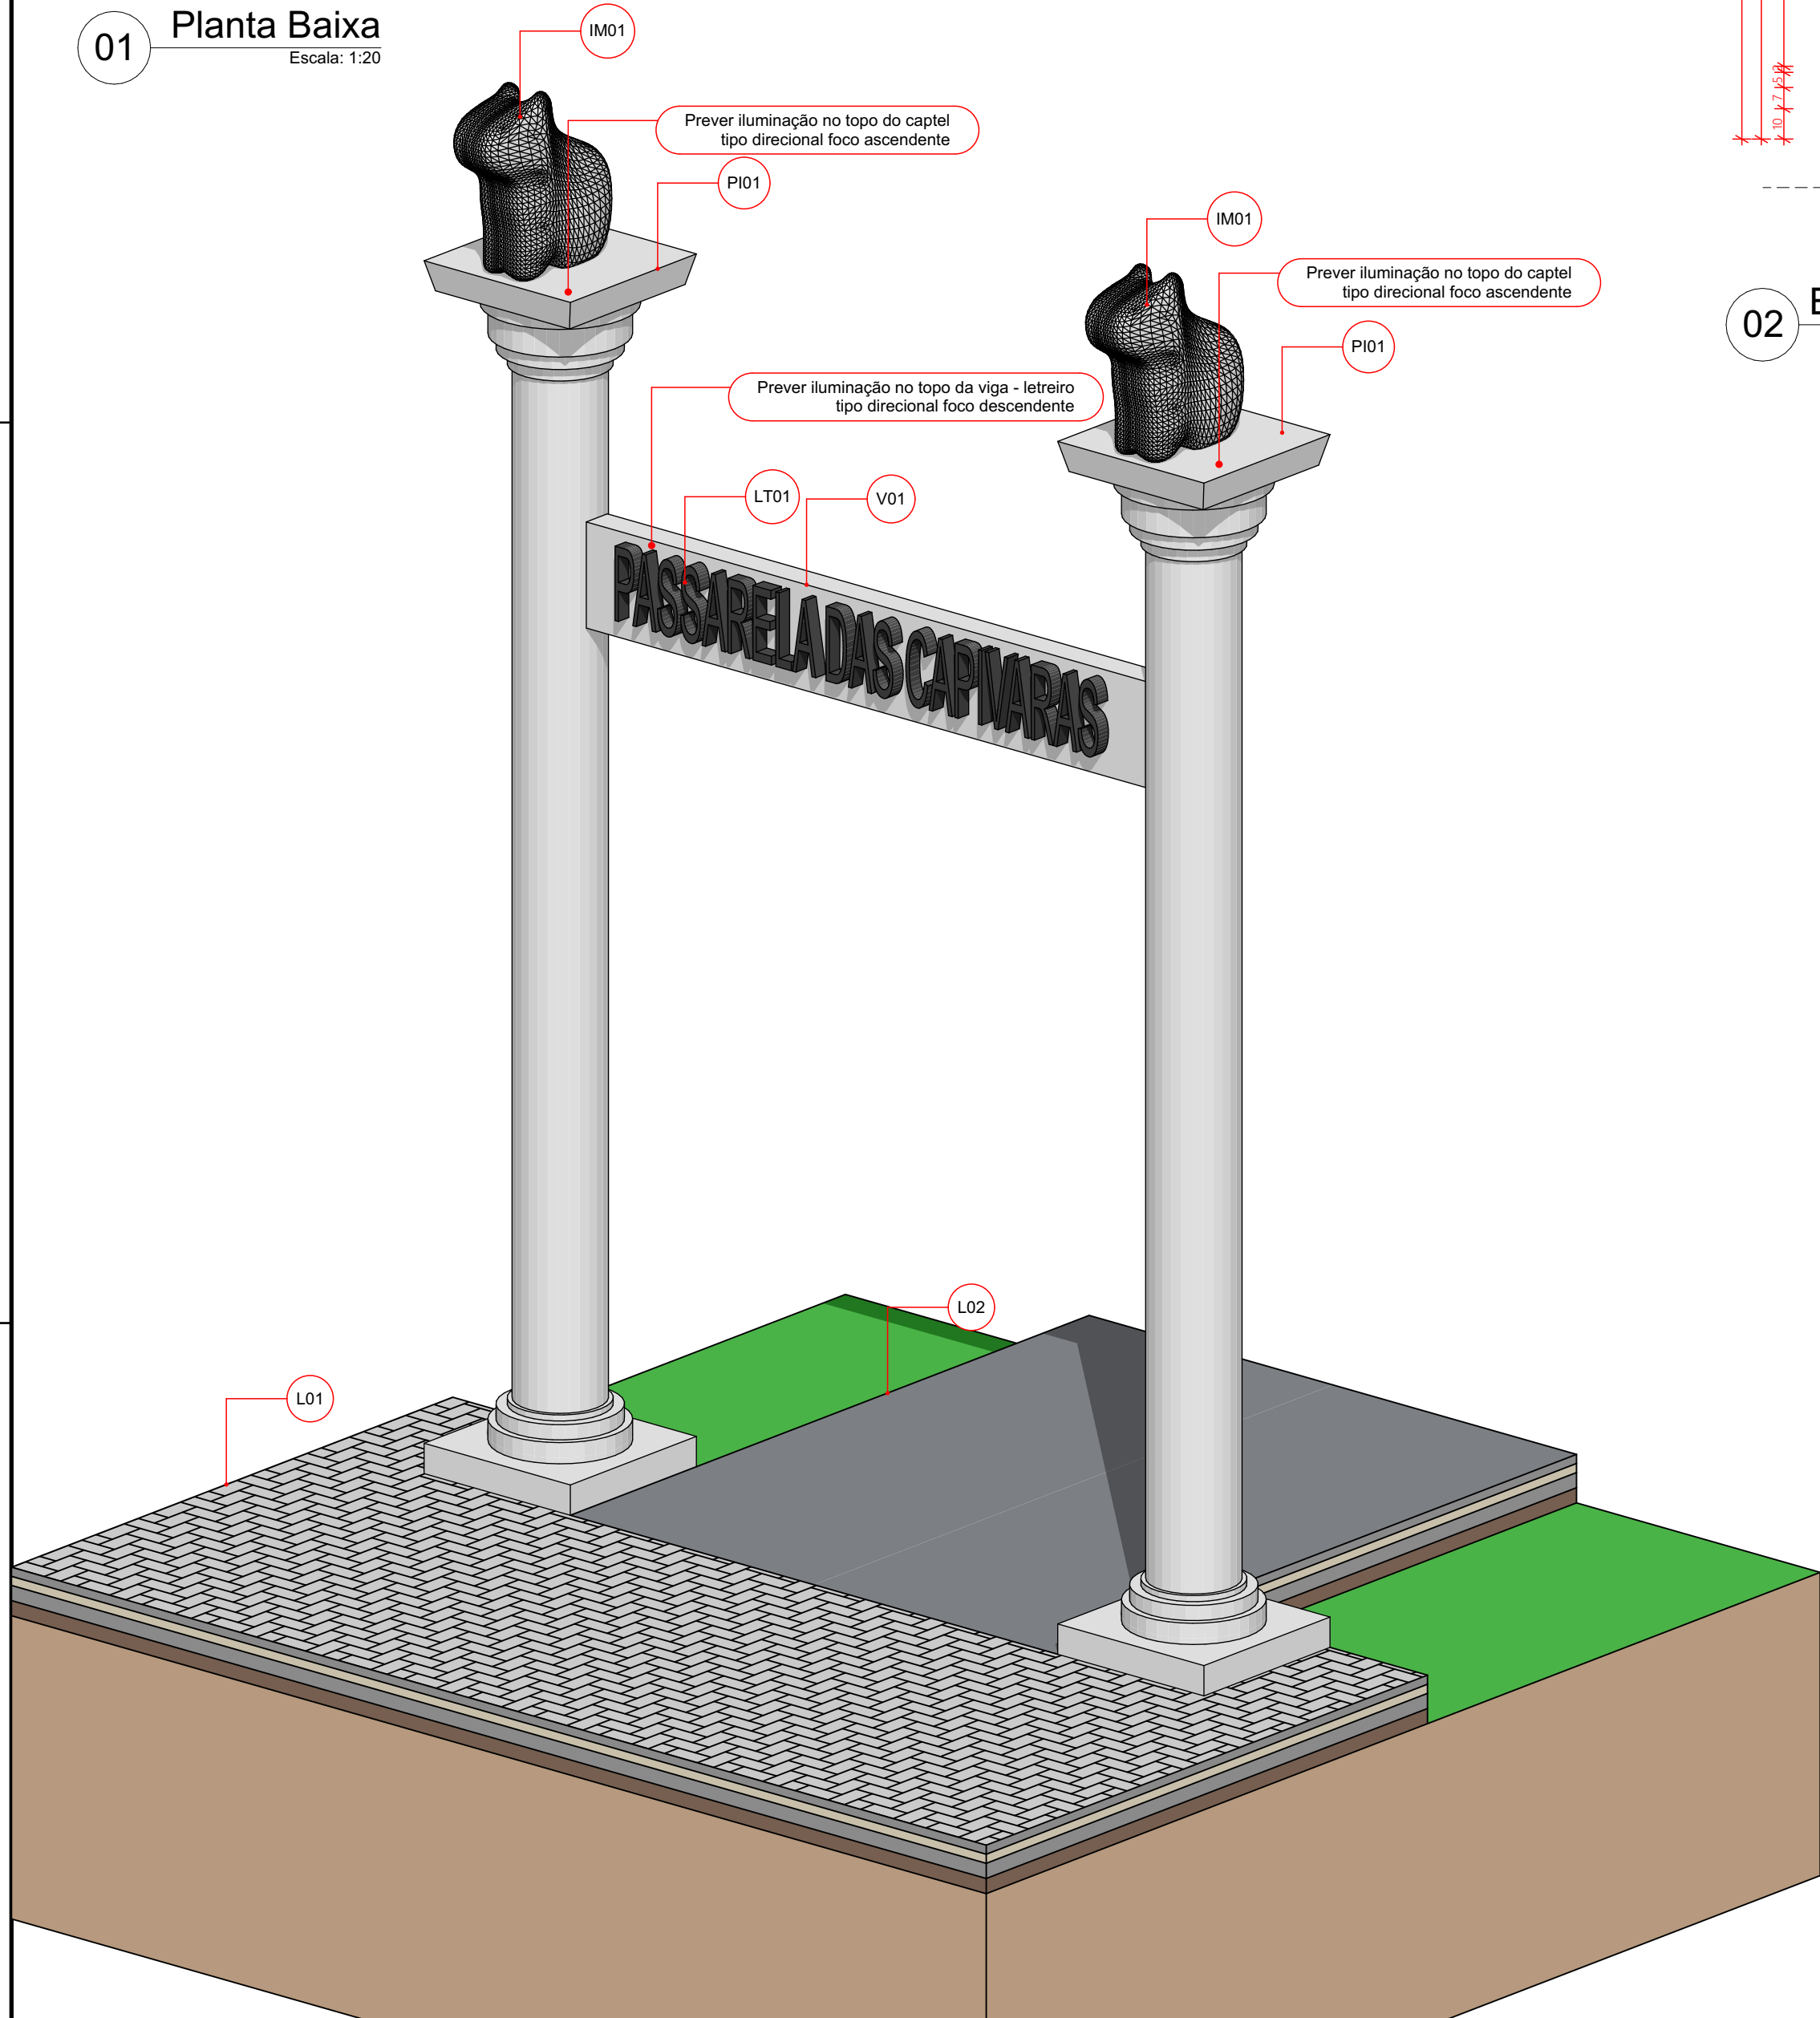

03 Perspectiva  
Escala: 1:20

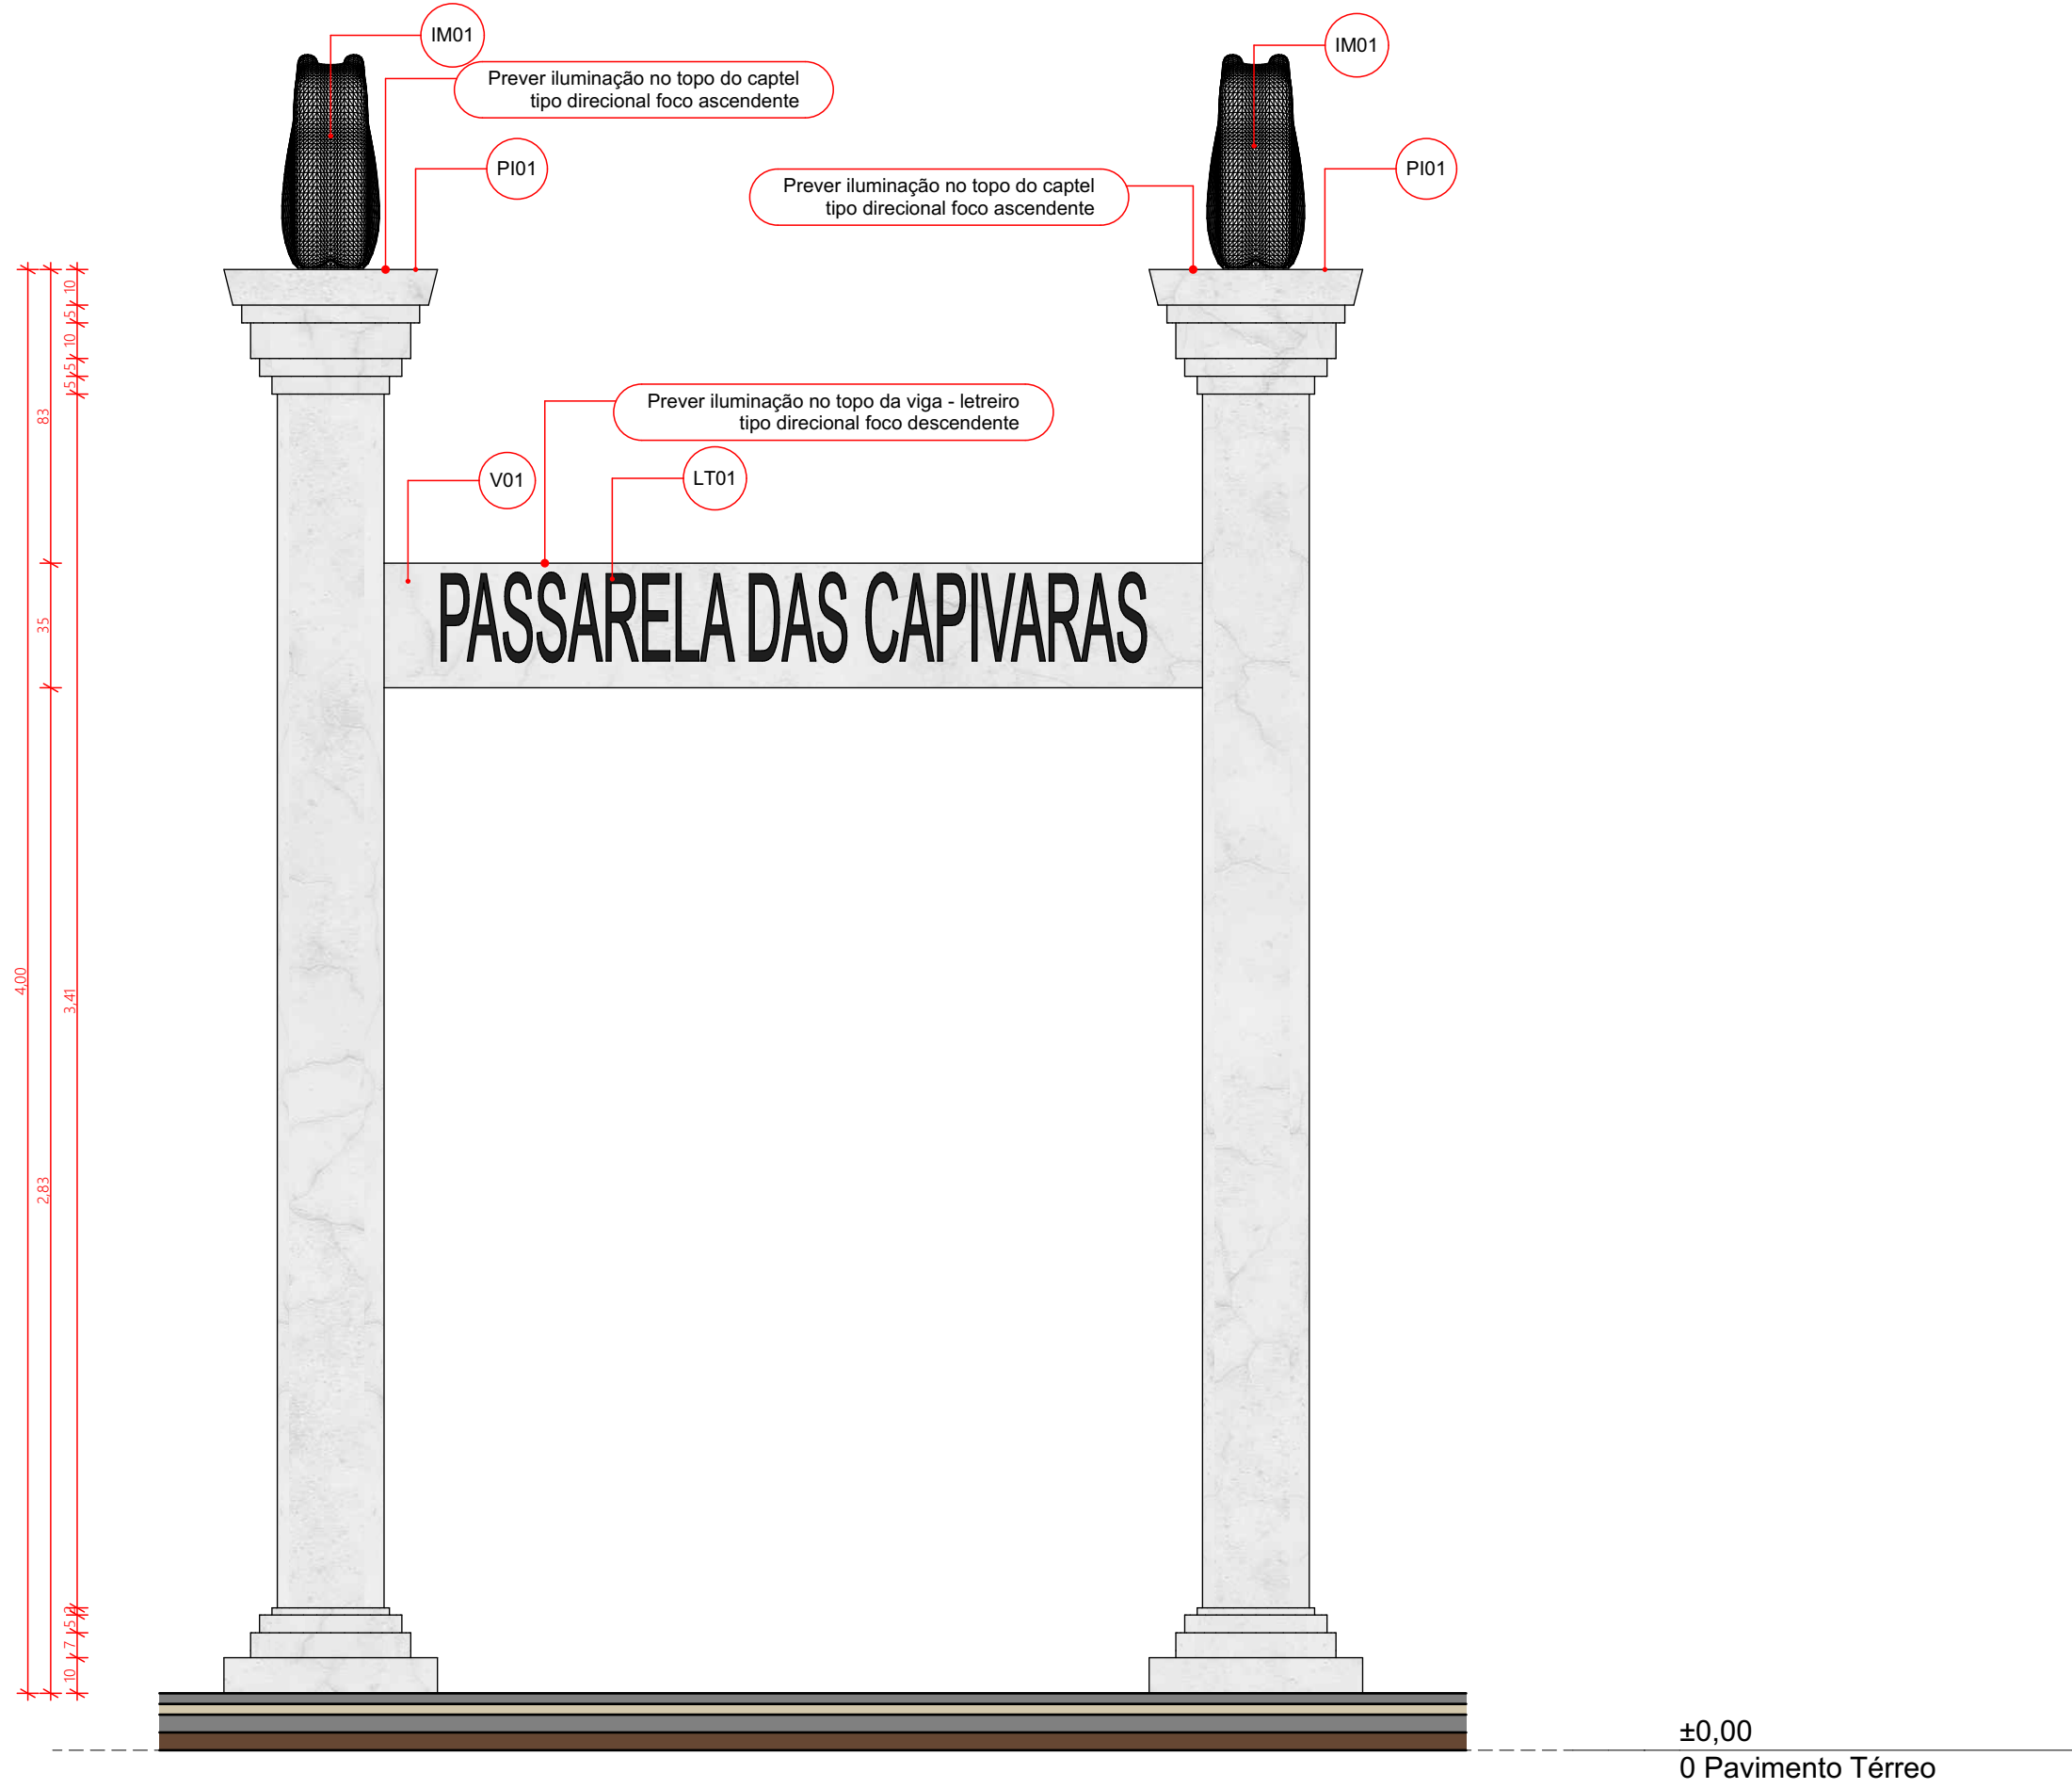

02 Elevação Frontal  
Escala: 1:20



Pilares	
ID	Especificação
L01	Passeio público existente em concreto
L02	Passeio a ser construído em concreto frisado ou similar
Pilares	
ID	Especificação
L01	Passeio público existente em concreto
L02	Passeio a ser construído em concreto frisado ou similar
Pilares	
ID	Especificação
L01	Passeio público existente em concreto
L02	Passeio a ser construído em concreto frisado ou similar

CARIMBOS:					
CONTRATANTE:					
Universidade Federal do Acre					
RESPONSÁVEL TÉCNICO:					
Jorge Silveira					
0	01/02/2024	EMIÇÃO INICIAL	Lais	Filipe	ORGÃO
REVISÃO	DATA	DESCRIÇÃO	FEITO	AUTORIZADO	APROVADO
			ENGPPO		CLIENTE
CONTRATADA:		CONTRATANTE:			
					
Desenho: Jorge Luiz dos Santos Silveira CAU: A74683-5		Resp. Técnico: Jorge Luiz dos Santos Silveira CAU: A74683-5			
		CONTEÚDO: Planta Baixa, QUADRO DE ESQUADRIAS, Elevação Frontal, Perspectiva, LEGENDA MOBILIÁRIO, LEGENDA ESTRUTURA, LEGENDA PISOS, Pórtico Novo			
		SERVIÇO: Pórtico Passarela MedVet			
		CONTRATANTE: Universidade Federal do Acre - #Empresa do Cliente			
		ENDEREÇO: BR 364 Km04 Rio Branco Acre			
		ARQUIVO: Pórtico .pin			
		ART/RRT: #	ESCALA: 1:20, 1:1, 1:1,39	REVISÃO: #	FLS: 01/14
ESTE DOCUMENTO É PROTEGIDO PELA LEI Nº 9.610/98, QUE REGULA OS DIREITOS AUTORAIS NO BRASIL. QUALQUER REPRODUÇÃO, DISTRIBUIÇÃO OU UTILIZAÇÃO NÃO AUTORIZADA DESTES CONTEÚDOS É ESTRICTAMENTE PROIBIDA E PODE RESULTAR EM SANÇÕES CIVIS E CRIMINAIS.					