




PILAR I9 - CORTE  
ESC.: 1/25

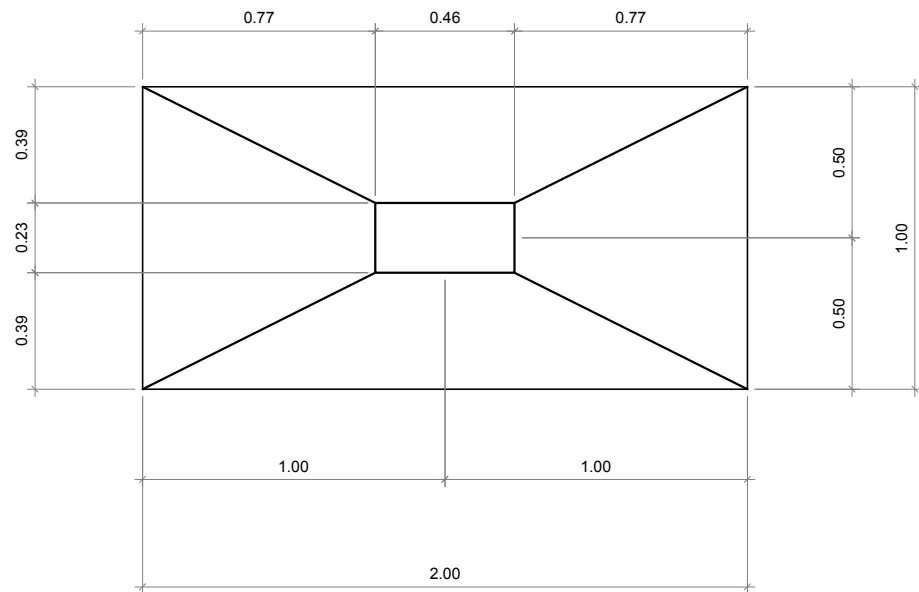


PILAR I9 - PLANTA  
ESC.: 1/25

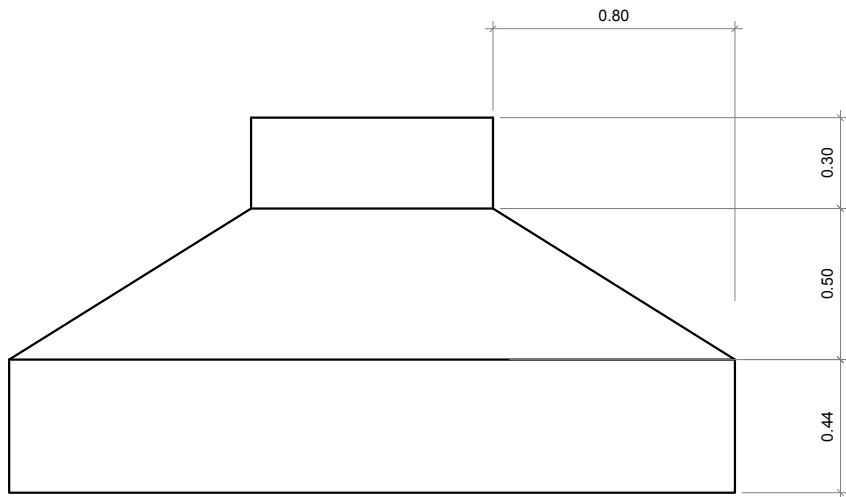


PILAR O28 - CORTE  
ESC.: 1/25

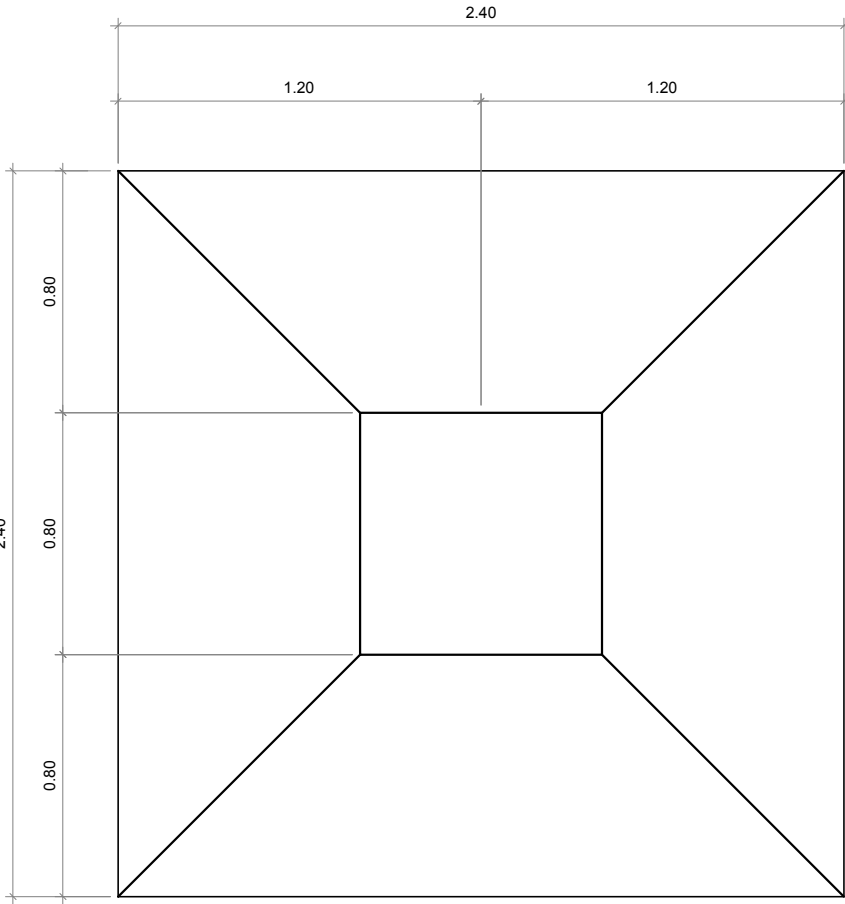

PILAR O28 - PLANTA  
ESC.: 1/25

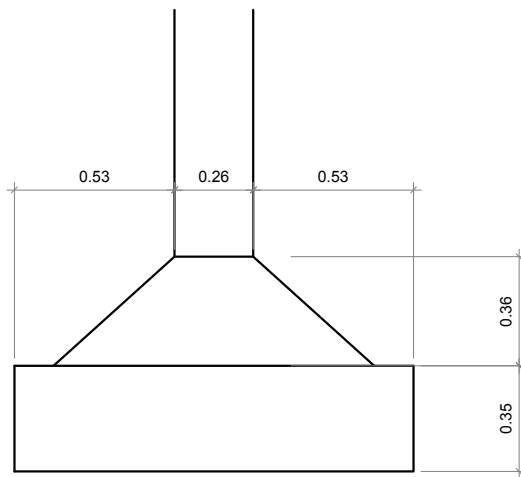

SAPATA REFEITÓRIO - CORTE  
ESC.: 1/25

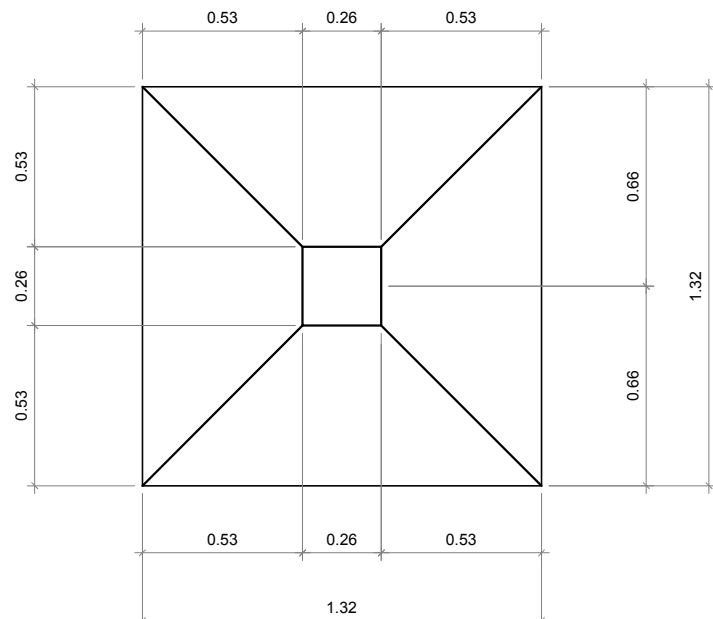

SAPATA REFEITÓRIO - PLANTA  
ESC.: 1/25

PLANTA BAIXA PILARES - PVTO. TÉRREO  
Escala 1:300

LEGENDAS



PILARES ANALISADOS

LOCALIZAÇÃO :

CARIMBOS :

## PROJETO ESTRUTURAL



ANO: 2022  
TIPO: EST  
FOLHA: 01/07

CONTRATANTE	LOCAL	ÁREAS	MODIFICAÇÕES
UNIVERSIDADE FEDERAL DO ACRE	RIO BRANCO - AC		A
ÁREAS			B
Levantamento de vigas e pilares CAP			C
PLANTA PAV. TÉRREO / PILARES			D
AUTOR	DOCUMENTO	DATA	E
Eng.º Civil Luiz Antonio S. Casetano	ORÇAM: 2.384,00 DAC	21/10/2021	F
Eng.º Civil Thiago Rodrigues Gonçalves Casetano	ORÇAM: 8.198,00 DAC		G
PROPRIETÁRIO	UNDA	CENTÍMETROS	H
AUTOR		ESC.	I
		INDICADA	

OBS: DECLARO QUE A APROVAÇÃO DO PROJETO NÃO APLICA NO RECONHECIMENTO POR PARTE DA PREFEITURA, DO DIREITO DE PROPRIEDADE DO TERRENO.