




PLANTA BAIXA PILARES - PVTO. SUPERIOR  
Escala 1:100

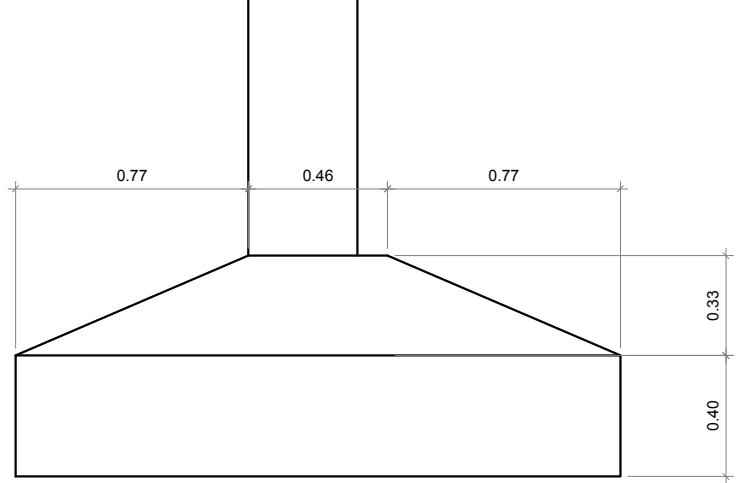


PILAR 19 - CORTE  
ESC.: 1/25

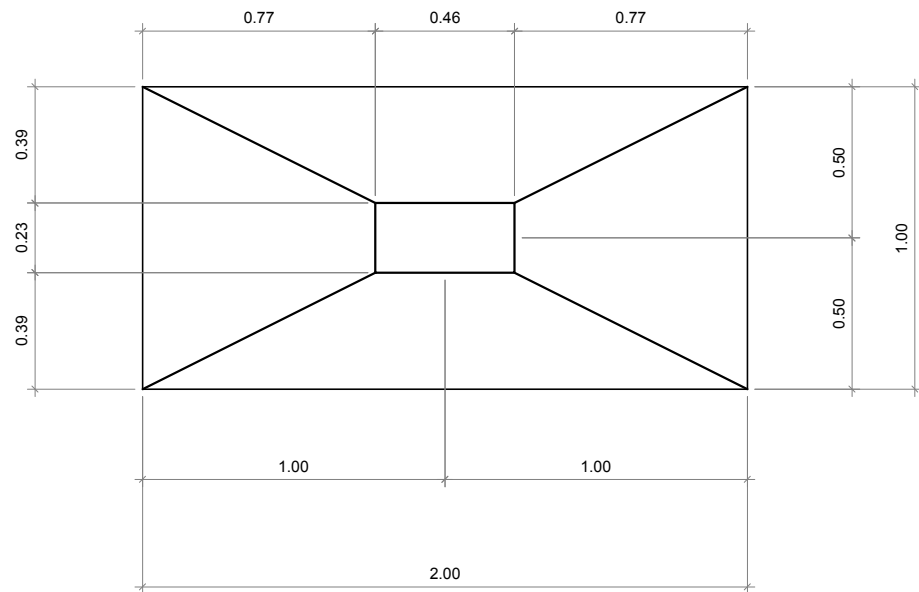


PILAR 19 - PLANTA  
ESC.: 1/25

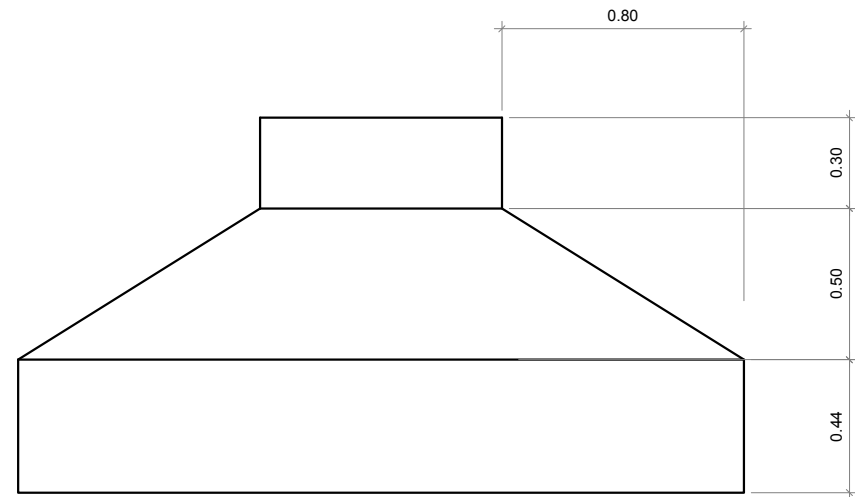


PILAR 028 - CORTE  
ESC.: 1/25

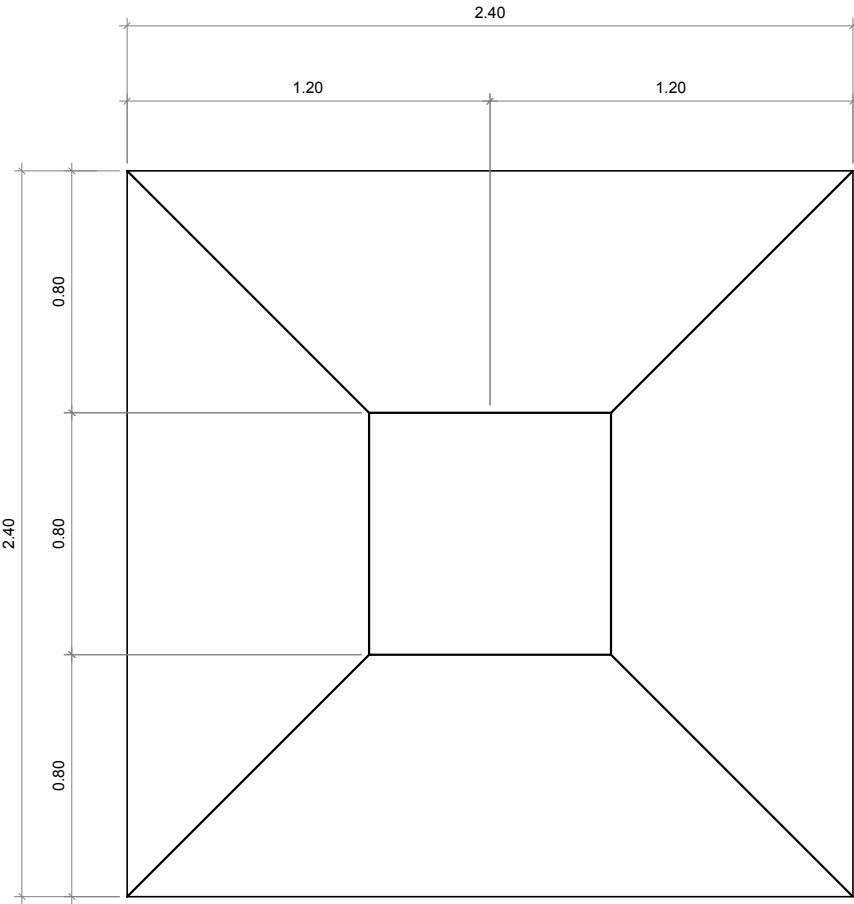

PILAR 028 - PLANTA  
ESC.: 1/25

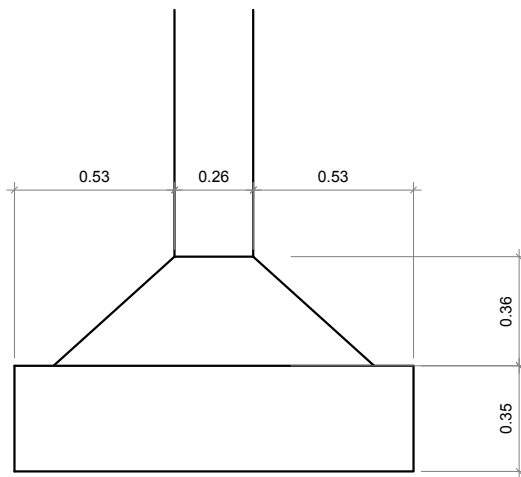

SAPATA REFEITÓRIO - CORTE  
ESC.: 1/25

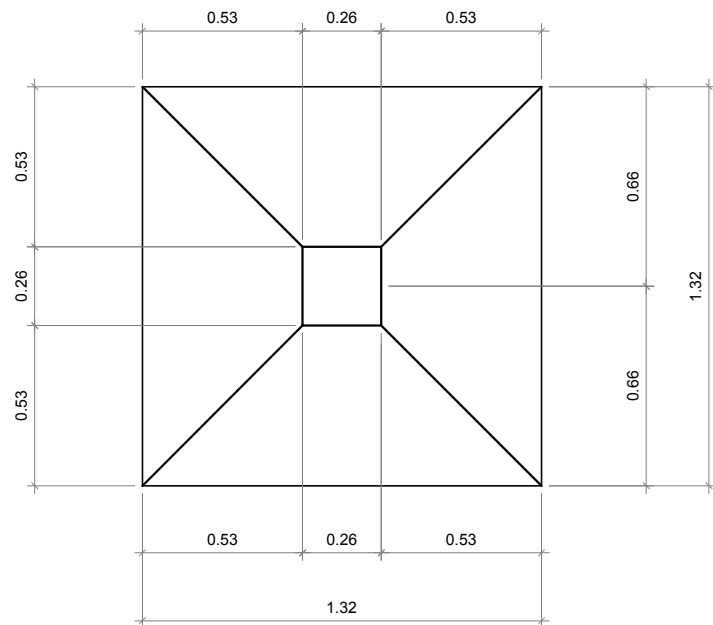

SAPATA REFEITÓRIO - PLANTA  
ESC.: 1/25

LEGENDAS



PILARES ANALISADOS

LOCALIZAÇÃO :

CARIMBOS :

## PROJETO ESTRUTURAL



ANO: 2022  
TIPO: EST  
FOLHA: 02/07

CONTRATANTE	UNIVERSIDADE FEDERAL DO ACRE	LOCAL	RIO BRANCO - AC	ÁREAS	
PROPRIETÁRIO	Eng.º Civil Luiz Antonio S. Casetano	DOCUMENTO	ORÇAMENTO: 2.384,00 CRESCIMENTO: 8.198,00	DATA	21/10/2021
AUTOR	Eng.º Civil Thiago Rodrigues Gonçalves Casetano	REDA		ESCALA	CENTÍMETROS
					INDICADA