


PLANTA BAIXA - TÉRREO  
ESCALA 1:75



PLANTA BAIXA - COBERTURA  
ESCALA 1:75

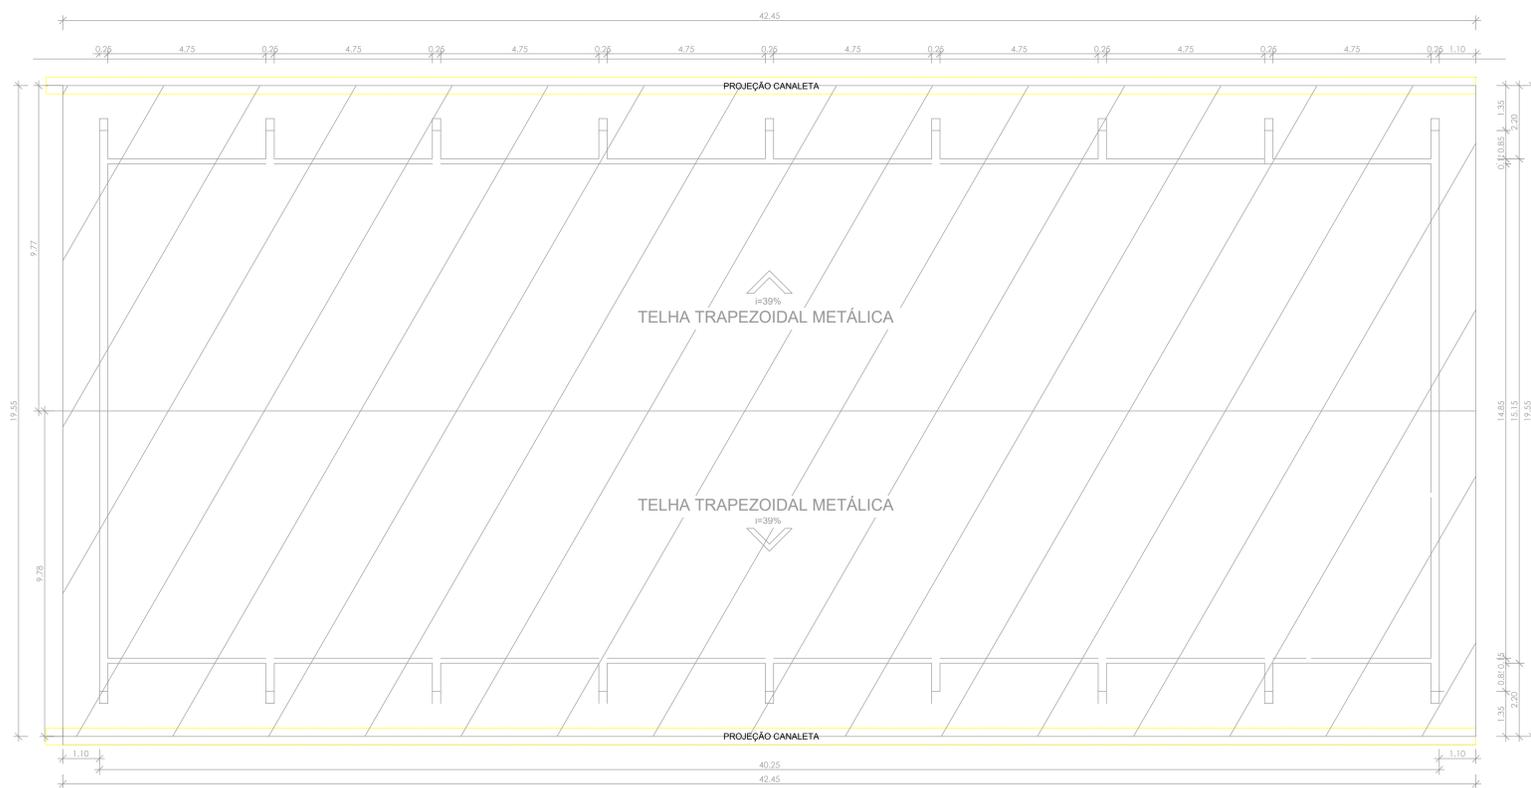

CORTE TRANSVERSAL


DETALHE 01  
CANALETA COM GRELHA  
SEM ESCALA

CP - AGUAS PLUVIAIS 80 x 80




CORTE TRANSVERSAL

DETALHE 02  
CAIXA DE PASSAGEM PLUVIAL  
SEM ESCALA

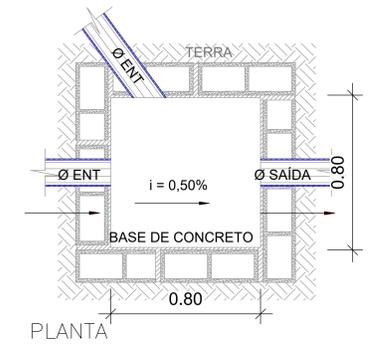

PLANTA

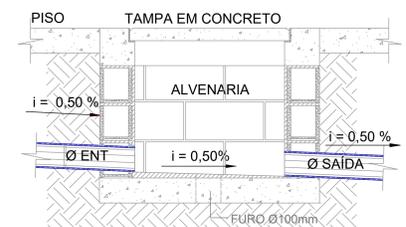

CORTE LONGITUDINAL

LEGENDA

	CANALETA EM CONCRETO ESP: 0,50X0,50 - DETALHE 01
	SENTIDO DO FLUXO
	TUBULAÇÃO EM PVC - DIÂMETROS VARIADOS
	CAIXAS DE PASSAGEM - 0,80X0,80 - DETALHE 01

ABREVIações

CT	COTA DE TOPO (COTA INICIAL)
CF	COTA DE FUNDO
i	INCLINAÇÃO DA TUBULAÇÃO
CP	CAIXA DE PASSAGEM

QUANTITATIVOS

COMPRIMENTO TOTAL CANALETA	41,85 M X 2 LADOS
CAIXA DE PASSAGEM DRENAGEM 0,80 X 0,80 M	2 UND
TUBO PVC 150 MM	12 M
(QUANTITATIVOS CONSIDERANDO AS DUAS CANALETAS)	

PROPRIETÁRIO UNIVERSIDADE FEDERAL DO ACRE UFAC	AUTOR GUSTAVO PIMENTEL MORENO CAU A41669-1 JORGE MARDINI SOBRINHO CAU A91493-2
APROVAÇÃO	

PROPRIETÁRIO UNIVERSIDADE FEDERAL DO ACRE	OBRA DEPÓSITO PATRIMONIAL DA UNIVERSIDADE FEDERAL DO ACRE
ENDEREÇO UNIVERSIDADE FEDERAL DO ACRE, BR 364, Km 04, s/n, Rio Branco - Acre	

AUTOR GPM	GPM ARQUITETURA E ENGENHARIA LTDA CNPJ: 07.623.936/0001-18 - INSC. EST.: 01.020.327/001-83 Endereço: Rua dos Engenheiros, 288 Lda dos engenheiros Rio Branco - Acre - CEP: 69.079-603 Tel: (68) 3015.6661 / 9995.5023 - E-Mail: contato@gpmarquitectura.com.br
--------------	--

PROJETO/ PRANCHIA	TÍTULO PROJETO DE DRENAGEM	FASE EXEC
	CONTEÚDO PLANTA BAIXA TÉRREO, COBERTURA, DETALHES E LISTAS	CÓDIGO DRE
	NOTAS/OBSERVAÇÕES	PRANCHAS 01
	ESCALA 1:200	DATA 12/04/22
	DESENHO ANDRÉLLY MAIA PEREIRA	REV. DE DESENHO

ESTE DOCUMENTO É DE PROPRIEDADE DO UFAC/AC. NÃO É PERMITIDO, NO TODO OU EM PARTE, SER COPIADO, REPRODUZIDO A QUALQUER MODO ELETRÔNICO OU FORMA LEGÍVEL POR MÁQUINA, SEM A AUTORIZAÇÃO ESCRITA DA UFAC/AC. ESTA SE RESERVA POR OUTRO LADO, O DIREITO DE ALTERAR O SEU CONTEÚDO E FORMA SEM QUALQUER AVISO PRÉVIO, CONFORME LEI N. 5.988 DE 11/12/1973, ATUALIZADA PELA LEI N. 9.608 DE 19/02/1998.