


Revisão nº	0
Notas de Revisão	EMISSÃO INICIAL
Data	11.05.2020
Revisado por	WILLIAMS
Conferido por	ALLAN JONES

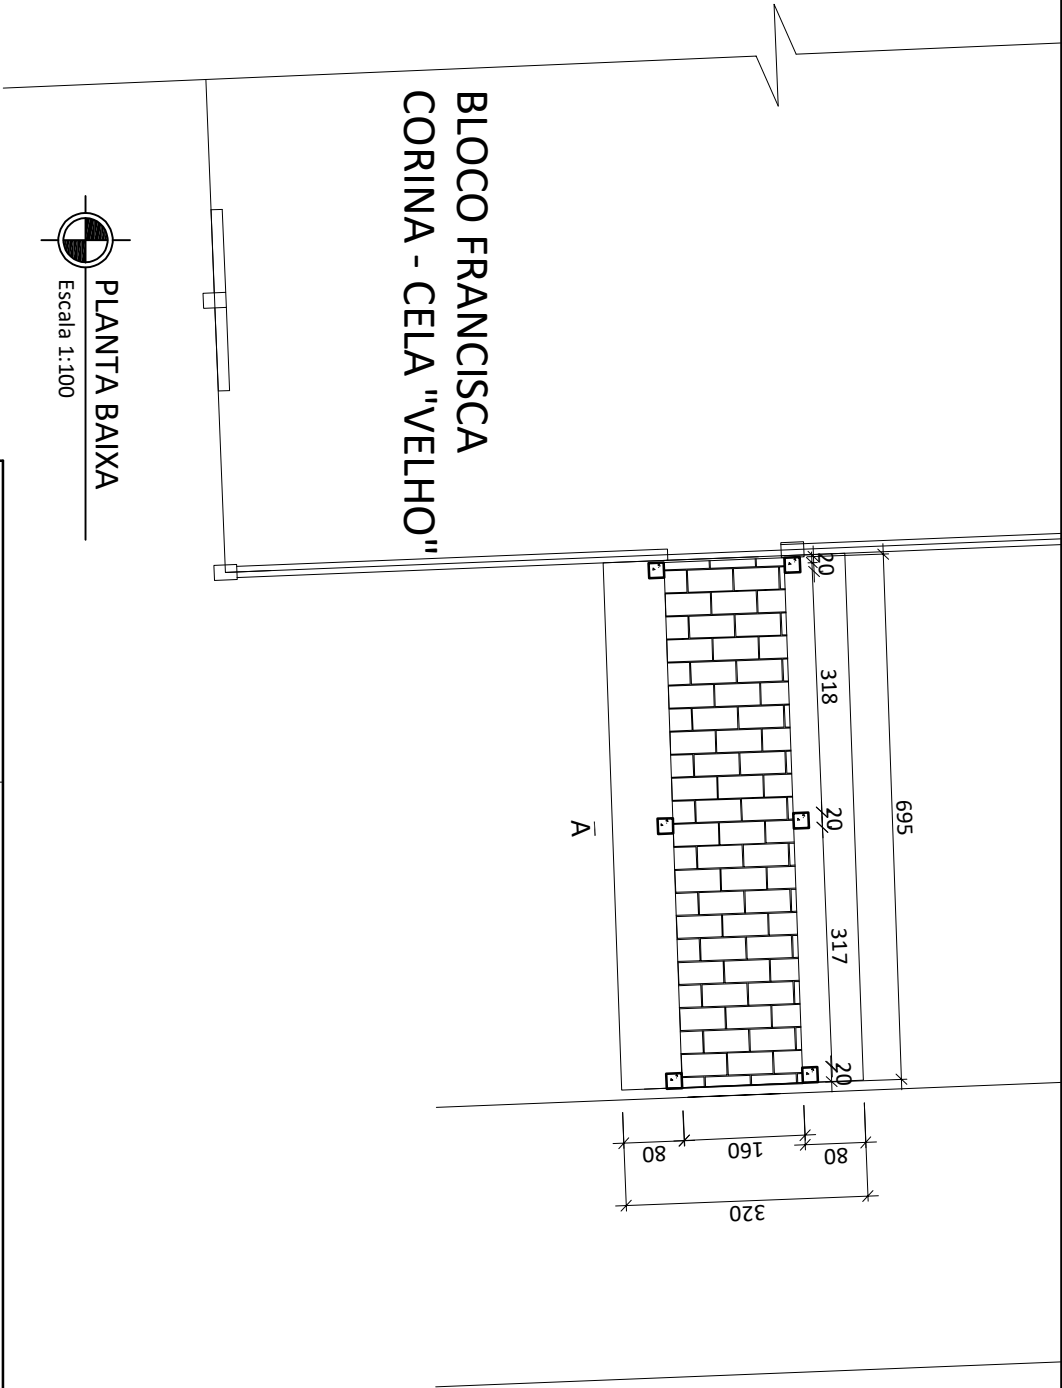


PLANTA BAIXA
 Escala 1:100

	Título		Unidade
	Contrato	COBERTURA DA PASSARELA PLANTA BAIXA	cm
Documento	Local		Escala
	BLOCO FRANCISCA CORINA BLOCO CELA "VELHO"		Indicada
		Data	11.05.2020
		Revisão	0