


Revisão nº	0
Notas de Revisão	EMISSÃO INICIAL
Data	11.05.2020
Revisado por	WILLIAMS
Conferido por	ALLAN JONES

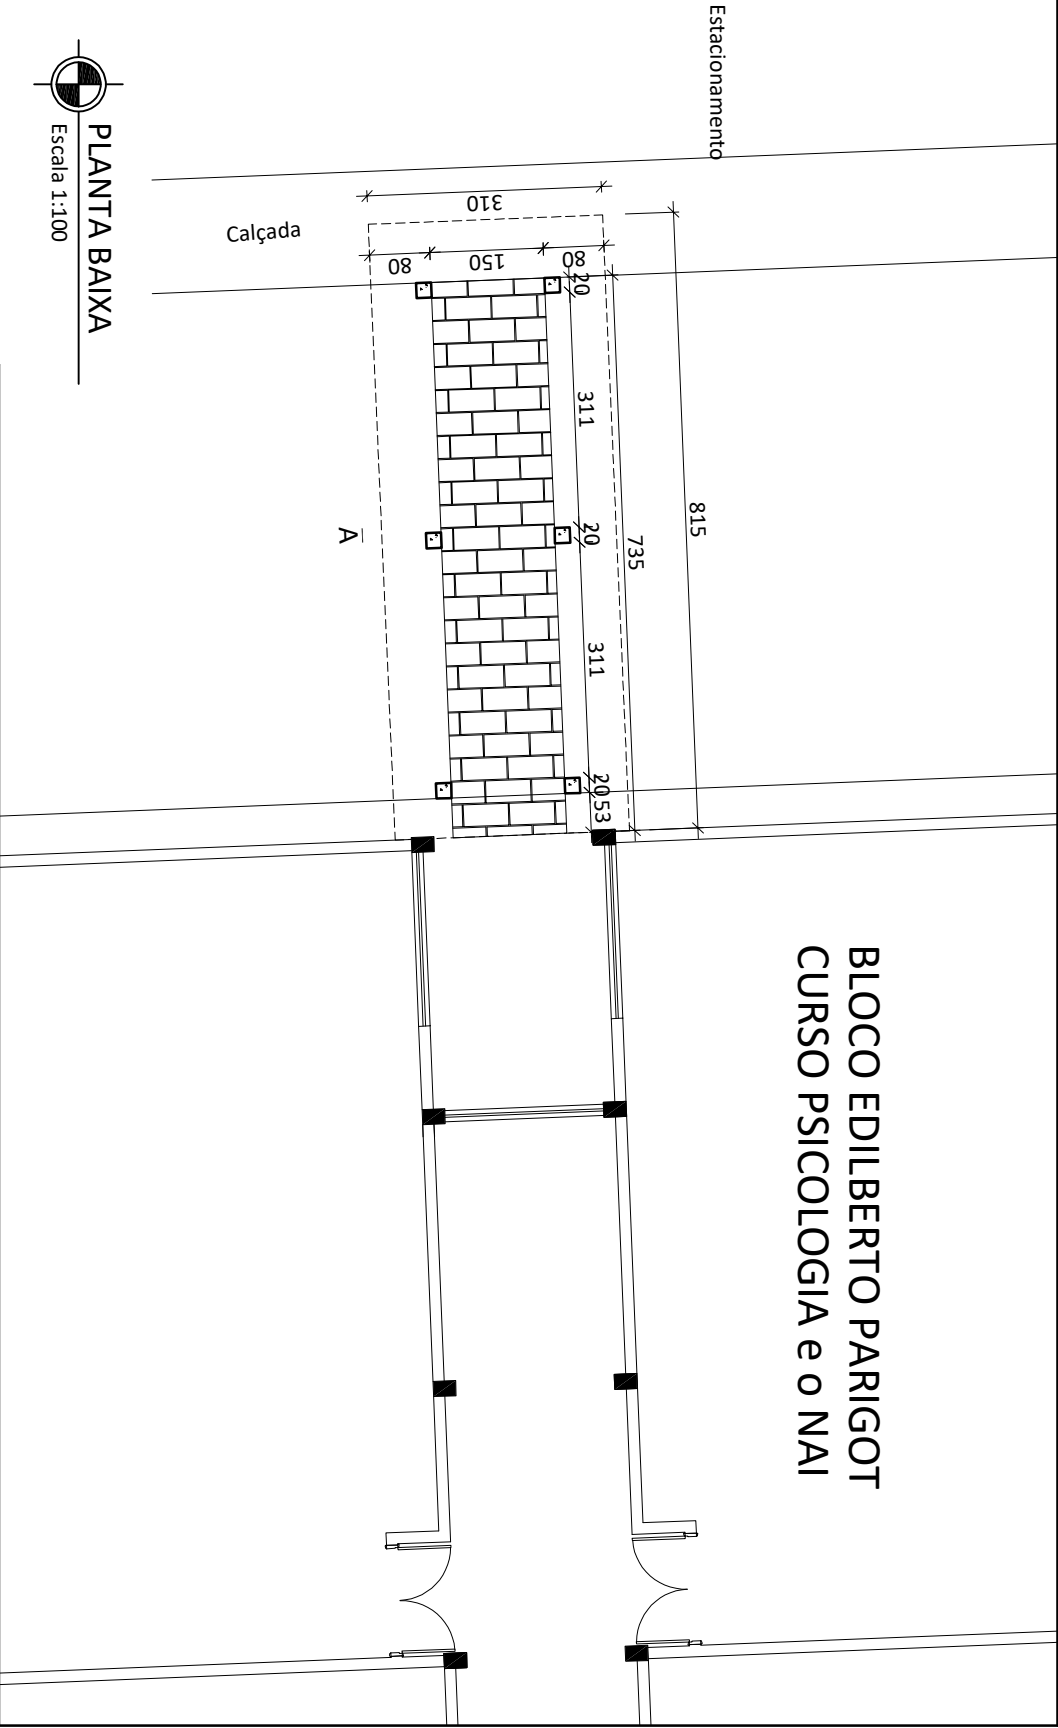


PLANTA BAIXA
 Escala 1:100

	Contrato	<div>Título</div> <div>COBERTURA DA PASSARELA PLANTA BAIXA</div>	Unidade	cm	
	Documento		Local	BLOCO EDILBERTO PARIGOT CURSO PSICOLOGIA e o NAI	Escala
Revisão			0	Data	11.05.2020