

LEGENDAS

Legenda dos Equipamentos		Legenda de condutos - TERREO
	Evaporada Split 9000 BTU/h	Climatização
	Evaporada Split 12000 BTU/h	
	Evaporadora Split 18000 BTU/h	
	Evaporadora Split 22000 BTU/h	
	Evaporadora Cassete 36000 BTU/h	
	Condensadora Split 18000 BTU/h	
	Condensadora Split 22000 BTU/h	
	Condensadora Split 24000 BTU/h	
	Condensadora Split 27000 BTU/h	
	Condensadora 36000 BTU/h	

Lista de materiais - TERREO	
Climatização	
Equipamentos Ar condicionado	
Condensadora Split	12 pc
18000 BTU/h	3 pc
22000 BTU/h	2 pc
Evaporadora Split	5 pc
12000 BTU/h	7 pc
18000 BTU/h	8 pc
22000 BTU/h	6 pc
Evaporadora cassete	
36000 BTU/h	
Segmento de duto	
Cabo PP Tetrapolar Isol.PVC - 0,6/1KV	34.45 m
#10.0 mm²	284.77 m
#2.5 mm²	73.42 m
#4.0 mm²	
Tubo Isolante Esponjoso	
1/2"	238.07 m
1/4"	233.99 m
3/4"	116.41 m
3/8"	82.5 m
5/8"	114.3 m
Tubo de cobre flexível	
1/2"	238.07 m
1/4"	233.99 m
3/4"	116.41 m
3/8"	82.5 m
5/8"	114.3 m

Lista de materiais - PAVIMENTO SUPERIOR	
Climatização	
Equipamentos Ar condicionado	
Condensadora Split	11 pc
18000 BTU/h	7 pc
22000 BTU/h	2 pc
Evaporadora Split	2 pc
12000 BTU/h	7 pc
18000 BTU/h	7 pc
22000 BTU/h	8 pc
Evaporadora cassete	
36000 BTU/h	
Segmento de duto	
Cabo PP Tetrapolar Isol.PVC - 0,6/1KV	101.13 m
#10.0 mm²	142.97 m
#4.0 mm²	24.6 m
#6.0 mm²	
Tubo Isolante Esponjoso	
1/2"	101.13 m
1/4"	88.16 m
3/4"	288.7 m
3/8"	79.41 m
Tubo de cobre flexível	
1/2"	101.13 m
1/4"	88.16 m
3/4"	288.7 m
3/8"	79.41 m

CARIMBOS

CONTRATANTE

RESPONSÁVEL TÉCNICO


01	04/12/2025	EMISSION INICIAL	AMANDA	RAPHAEL	ÓRGÃO
REV	DATA	DESCRIÇÃO	FEITO	AUTORIZADO	APROVADO
			ENGPPO		
			CLIENTE		

PROJETO EXECUTIVO - CLIMATIZAÇÃO

CONTRATADA	CONTRATANTE	CONTEÚDO:
		PLANTA BAIXA - CLIMATIZAÇÃO
DESENHO: AMANDA VASIMIN ESTADIMARIA DE ENGENHARIA CIVIL	RESP. TÉCNICO: RAPHAEL ALEXANDRE ENGENHEIRO CIVIL CREAM 1191052-4	SERVIÇO: PROJETO EXECUTIVO DE CLIMATIZAÇÃO DO LABORATÓRIO CAMPUS FLORESTA - UFAC CONTRATANTE: UNIVERSIDADE FEDERAL DO ACRE - UFAC CNPJ 34.071.196/0001-37 ENDEREÇO: CAMPUS FLORESTA, ESTRADA DO CANELA FINA, KM12, GLEBA FORMOSO, CRUZEIRO DO SUL, CEP: 69695-000 ARQUIVO: LCT29-PE-PJT-ARC-LAB-CAMPUS-FLORESTA-UFAC-R01 ARTIST: RN:..... ESCALA: INDICADAS REVISÃO: R01 FLS: 1/1
PROJETO EXECUTIVO		

ESTE DOCUMENTO É PROTEGIDO POR LEI Nº 9.610/1998, QUE REGULA OS DIREITOS AUTORAIS NO BRASIL, QUALQUER REPRODUÇÃO, DISTRIBUIÇÃO OU UTILIZAÇÃO NÃO AUTORIZADA, DESTE CONTEÚDO É ILÍCITA E ESTREITAMENTE PROIBIDA E PODE RESULTAR EM SANÇÕES CÍVEIS E CRIMINAIS.

TAMANHO: 70

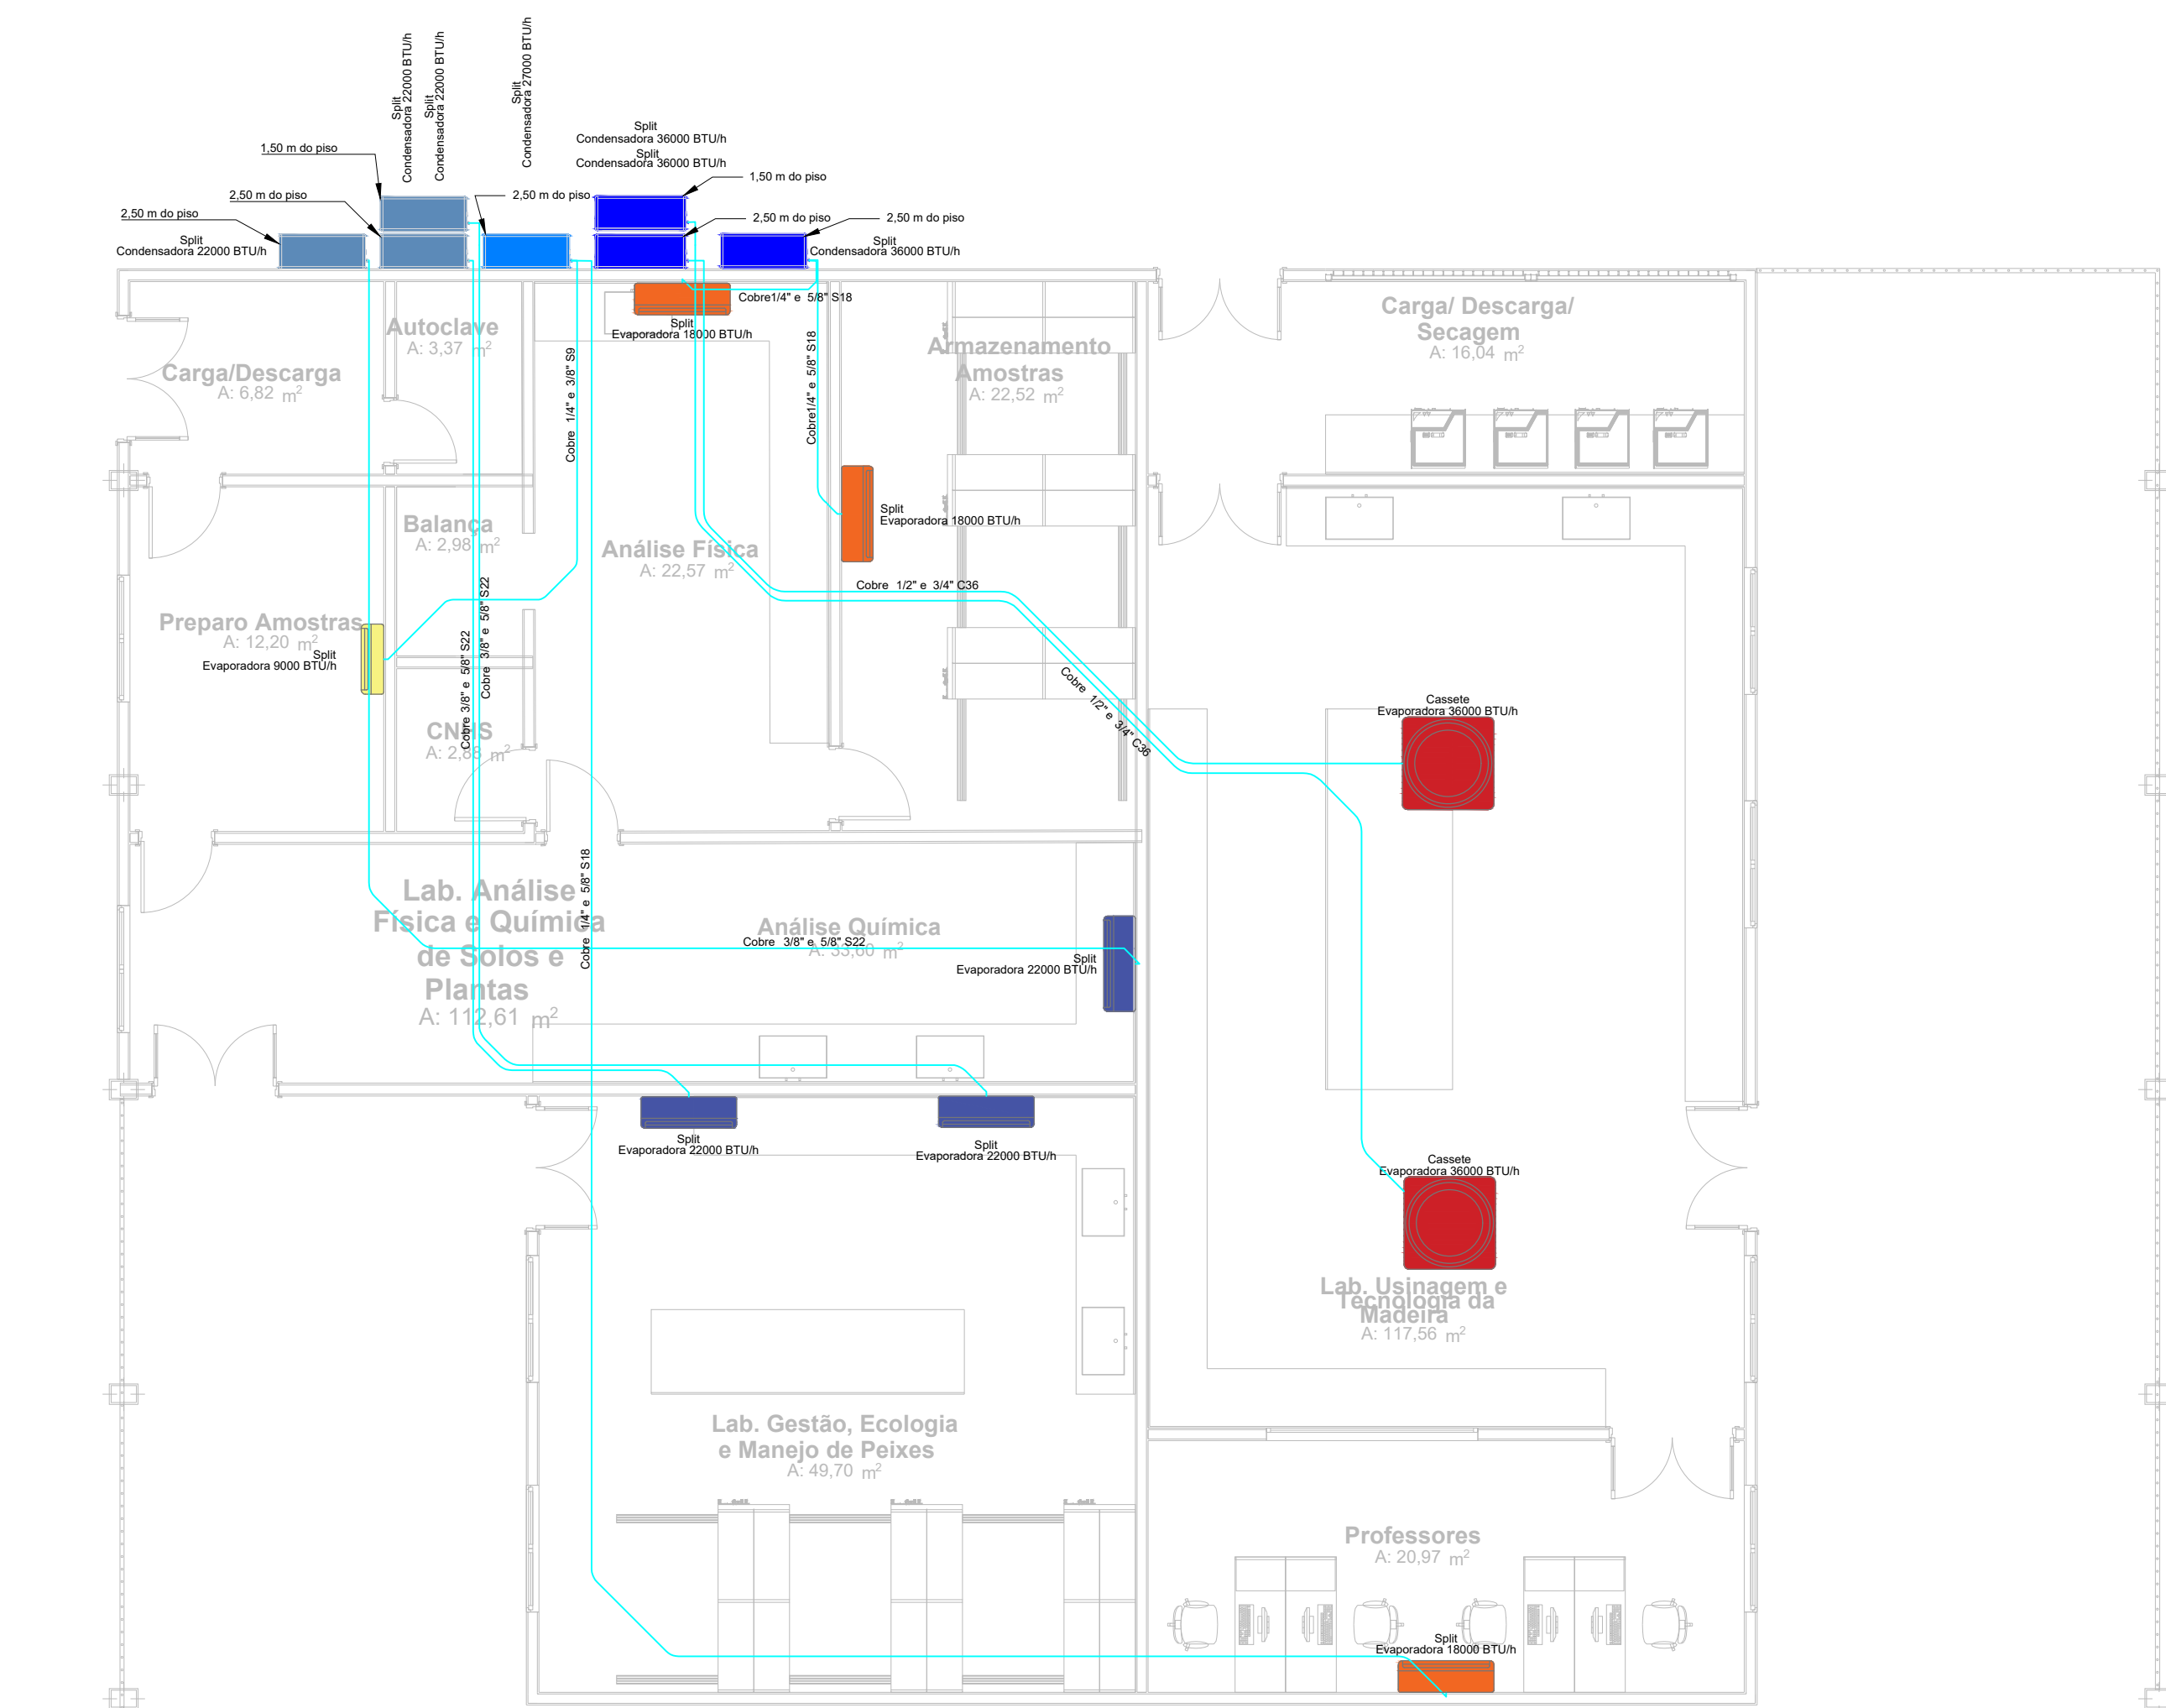

1 PLANTA TERREO - CLIMATIZAÇÃO
1/75



2 PLANTA PAVIMENTO SUP. - CLIMATIZAÇÃO
1/75