


PLANTA BAIXA TÉRREO - SANITÁRIO

1 : 75

| Dimensionamento Esgoto_Fossa e Filtro - NBR 7229 / NBR 13969 |                   |              |                         |                                 |                  |              |              |              |                         |       |
|--------------------------------------------------------------|-------------------|--------------|-------------------------|---------------------------------|------------------|--------------|--------------|--------------|-------------------------|-------|
| Item                                                         | N (nº de Pessoas) | C (Tabela 1) | Contribuição diária (L) | Intervalo entre limpezas (anos) | Temperatura (°C) | Y (Tabela 2) | K (Tabela 3) | L (Tabela 1) | Volume Util. Necessário | H (m) |
| Fossa                                                        | 104               | 50           | 5200                    | 3                               | 20               | 0.75         | 145          | 0.2          | 7.92 m³                 | 1.68  |
| Filtro                                                       | 104               | 50           | 5200                    | 3                               | 20               | 0.75         | 145          | 0.2          | 6.24 m³                 | 1.20  |


| Dimensionamento Esgoto_Sumidouro - NBR 7229 / NBR 13969 |                   |              |                         |                             |                                |        |
|---------------------------------------------------------|-------------------|--------------|-------------------------|-----------------------------|--------------------------------|--------|
| Item                                                    | N (nº de Pessoas) | C (Tabela 1) | Contribuição diária (L) | Coefficiente de Infiltração | Área de Infiltração Necessária | H (m)  |
| Sumidouro                                               | 104               | 50           | 5200                    | 40                          | 130.00 m²                      | 1.95 m |

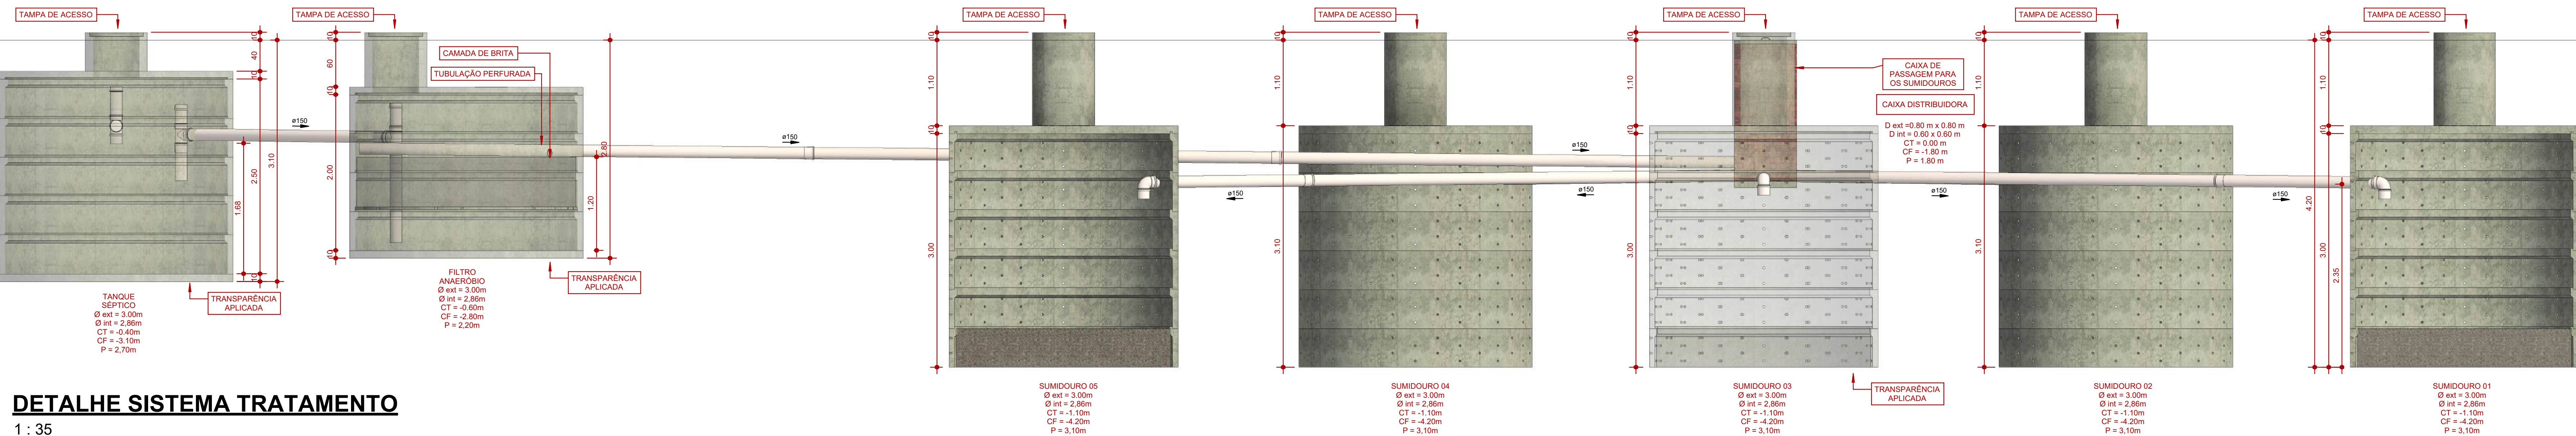

DETALHE SISTEMA TRATAMENTO


1 : 35

CONSULTAR TABELAS DE QUANTITATIVOS NA PRANCHA 06 PARA CONFERÊNCIA DAS PEÇAS UTILIZADAS

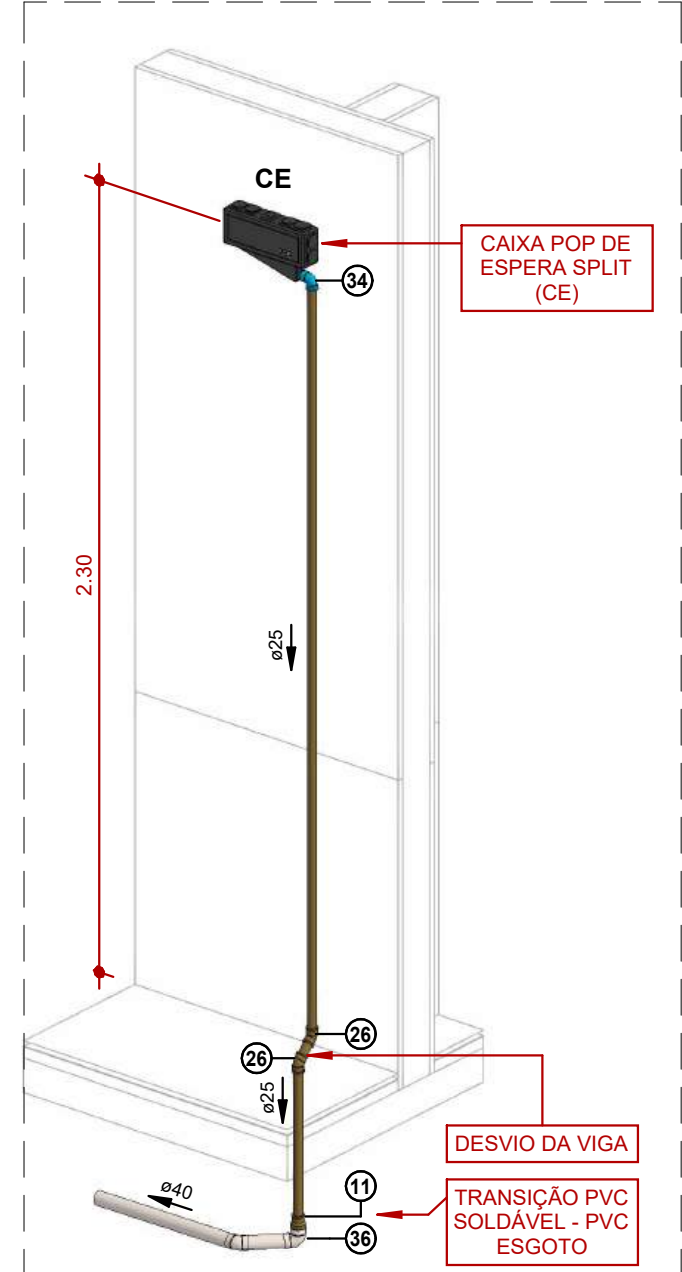


DETALHE 3D - DRENO AC

CONSULTAR TABELAS DE QUANTITATIVOS NA PRANCHA 06 PARA CONFERÊNCIA DAS PEÇAS UTILIZADAS

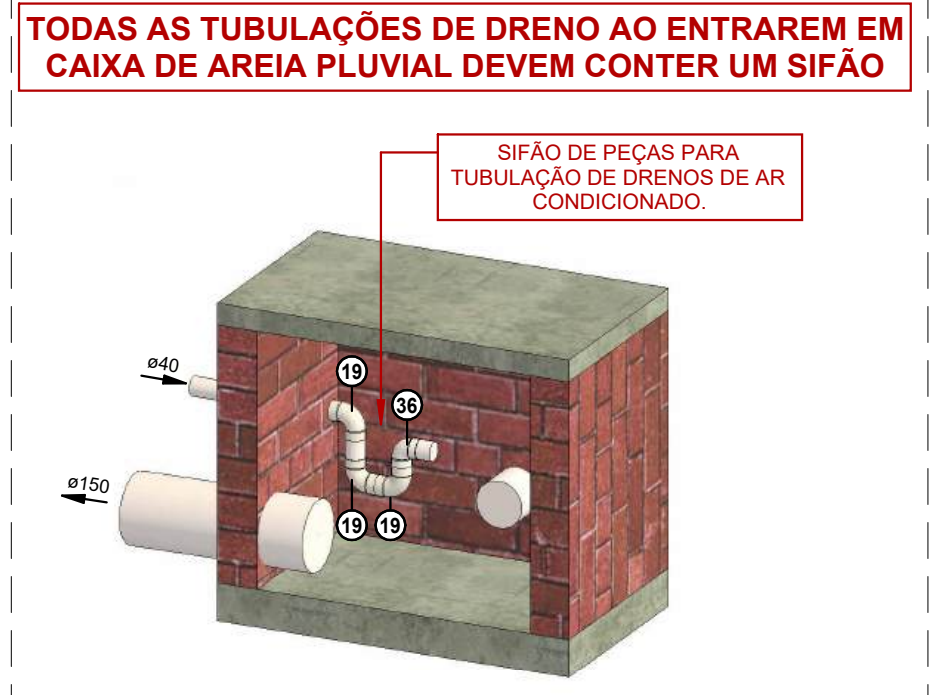

DETALHE 3D - SIFÃO DRENOS

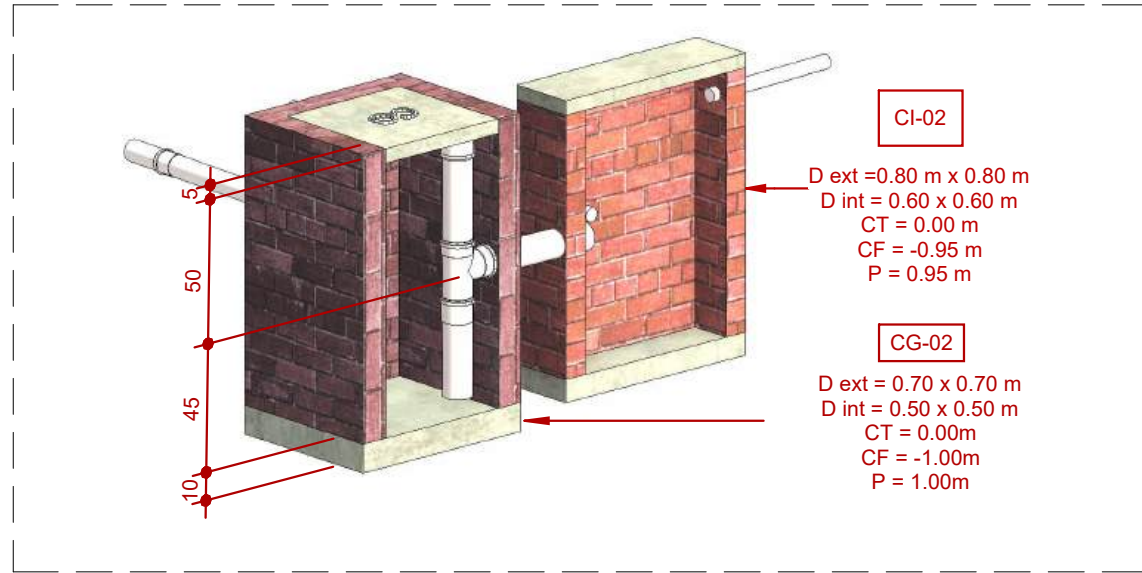

DETALHE 3D-CAIXA DE GORGURA / RESÍDUOS

| ALTURA DOS PONTOS |                       |       |
|-------------------|-----------------------|-------|
| PONTOS DE ÁGUA    |                       |       |
| LV                | Lavatório Bancada     | 60cm  |
| BS                | Bacia Sanitária       | 20cm  |
| CH                | Chuveiro e Lava-Olhos | 20cm  |
| PIA               | Pia Bancada           | 60cm  |
| MQ                | Máquina de Lavar      | 60cm  |
| MIC               | Mictório              | 105cm |
| TQ                | Tanque Bancada        | 60cm  |
| YOP               | Tanque Paralelo       | 100cm |
| TJ                | Torneira de Jardim    | 100cm |
| PONTOS DE ESGOTO  |                       |       |
| LV                | Lavatório             | 50cm  |
| BS                | Bacia Sanitária       | piso  |
| PIA               | Pia / Copa            | 50cm  |
| MQ                | Máquina de Lavar      | 60cm  |
| MIC               | Mictório              | 50cm  |
| TQ                | Tanque                | 50cm  |

| INCLINAÇÕES |             |  |
|-------------|-------------|--|
| ESGOTO      |             |  |
| DIÂMETRO    | DECLIVIDADE |  |
| <=75mm      | 2%          |  |
| >=100mm     | 1%          |  |
| VENTILAÇÃO  |             |  |
| DIÂMETRO    | DECLIVIDADE |  |
| todos       | 1%          |  |
| PLUVIAL     |             |  |
| DIÂMETRO    | DECLIVIDADE |  |
| todos       | mínimo 0,5% |  |

| SÍMBOLOS   |                         |  |
|---|-------------------------|--|
| ØDN   | Diâmetro da Tubulação   |  |
| i   | Inclinação da Tubulação |  |
| →   | Fluxo do Sistema        |  |
| Column   | Nome e Número da Coluna |  |
| aDN   | Diâmetro da Coluna      |  |
| D ext = Dimensão Externa<br>D int = Dimensão Interna<br>CT = Cota de Topo do Elemento<br>CF = Cota de Fundo do Elemento<br>P = Profundidade do Elemento |                         |  |

| SIGLAS |                                |
|--------|--------------------------------|
| AL     | Coluna Alimentação             |
| AF     | Coluna Água Fria Potável       |
| AQ     | Coluna Água Quente             |
| CR     | Coluna de Recalque             |
| CV     | Coluna Ventilação              |
| CP     | Coluna Pluvial                 |
| CX     | Coluna de Extravisor / Limpeza |
| TQ     | Tubo de Queda Esgoto           |
| TG     | Tubo de Gordura/Resíduo        |
| TQL    | Tubo de Lavanderia             |
| RG     | Registro Gaveta                |
| RP     | Registro Pressão               |
| RE     | Registro Esfera                |
| CI     | Caixa de Inspeção Esgoto       |
| CG     | Caixa de Gordura               |
| CA     | Caixa de Areia Pluvial         |
| CD     | Caixa de Drenagem              |
| CE     | Caixa Espera Split             |
| CS     | Caixa Sifonada                 |
| CSC    | Caixa Sifonada Tampa Cega      |
| RS     | Ralo Seco                      |
| GE     | Grelha com Sifão Expert        |
| VAA    | Válvula de Admissão de Ar      |

| SISTEMAS |                       |
|----------|-----------------------|
| ●        | Água Fria             |
| ●        | Água Quente           |
| ●        | Alimentação           |
| ●        | Recalque Água Fria    |
| ●        | Sução Água Fria       |
| ●        | Dreno Ar Condicionado |
| ●        | Extravisor e Limpeza  |
| ●        | Pluvial               |
| ●        | Esgoto Sanitário      |
| ●        | Esgoto com Gordura    |
| ●        | Ventilação            |

CARIMBOS

CONTRATANTE

RESPONSÁVEL TÉCNICO










| REV | DATA       | DESCRIÇÃO      | FEITO | AUTORIZADO | APROVADO |
|-----|------------|----------------|-------|------------|----------|
| 01  | 12/11/2025 | EMIÇÃO INICIAL | LUCAS | RAPHAEL    | ÓRGÃO    |


|                  |                   |                                                                |
|------------------|-------------------|----------------------------------------------------------------|
| CONTRATADA:      | CONTRATANTE:      | CONTEÚDO:                                                      |
| ENG PRO          | Ufac              | PLANTAS BAIXAS - SANITÁRIO / DRENAGEM                          |
| DESENHO:         | RESPOSTA TÉCNICA: | SERVIÇO:                                                       |
| LUCAS GOMES      | RAPHAEL ALEXANDRE | PROJETO EXECUTIVO DE INSTALAÇÕES HIDROSANITÁRIAS - LABORATÓRIO |
| ENGENHEIRO CIVIL | ENGENHEIRO CIVIL  | CAMPUS FLORESTA - UFAC                                         |
| CREA 07/2020-1   | CREA 07/2020-1    | CONTRATANTE:                                                   |
|                  |                   | UNIVERSIDADE FEDERAL DO ACRE                                   |
|                  |                   | CNPJ: 04.071.106/0001-37                                       |
|                  |                   | ENDEREÇO:                                                      |
|                  |                   | CAMPUS FLORESTA, ESTRADA DO CANELAS, KM 12, GLERA FORMOSA,     |
|                  |                   | CRUZEIRO DO SUL - CEP: 69095-000                               |
|                  |                   | ARQUIVO: LCT020-PE-FUT-HID-LAB-CAMPUS_FUR_UFAC-R01             |
|                  |                   | ARTIST: ESCALA: REVISÃO: FLS:                                  |
|                  |                   | INDICADAS R01 01/06                                            |

ESTE DOCUMENTO É PROTEGIDO PELA LEI Nº 9.610/96, QUE REGULA OS DIREITOS AUTORAIS NO BRASIL. QUALQUER REPRODUÇÃO, DISTRIBUIÇÃO OU UTILIZAÇÃO NÃO AUTORIZADA NESTE CONTEÚDO É ESTREITAMENTE PROIBIDA E PODE RESULTAR EM SANÇÕES CÍVIS E CRIMINAIS.

TAB.01

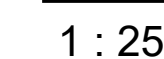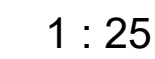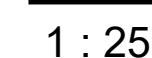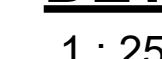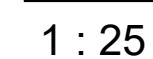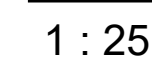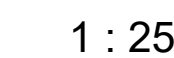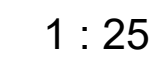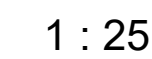


TAMASHO -

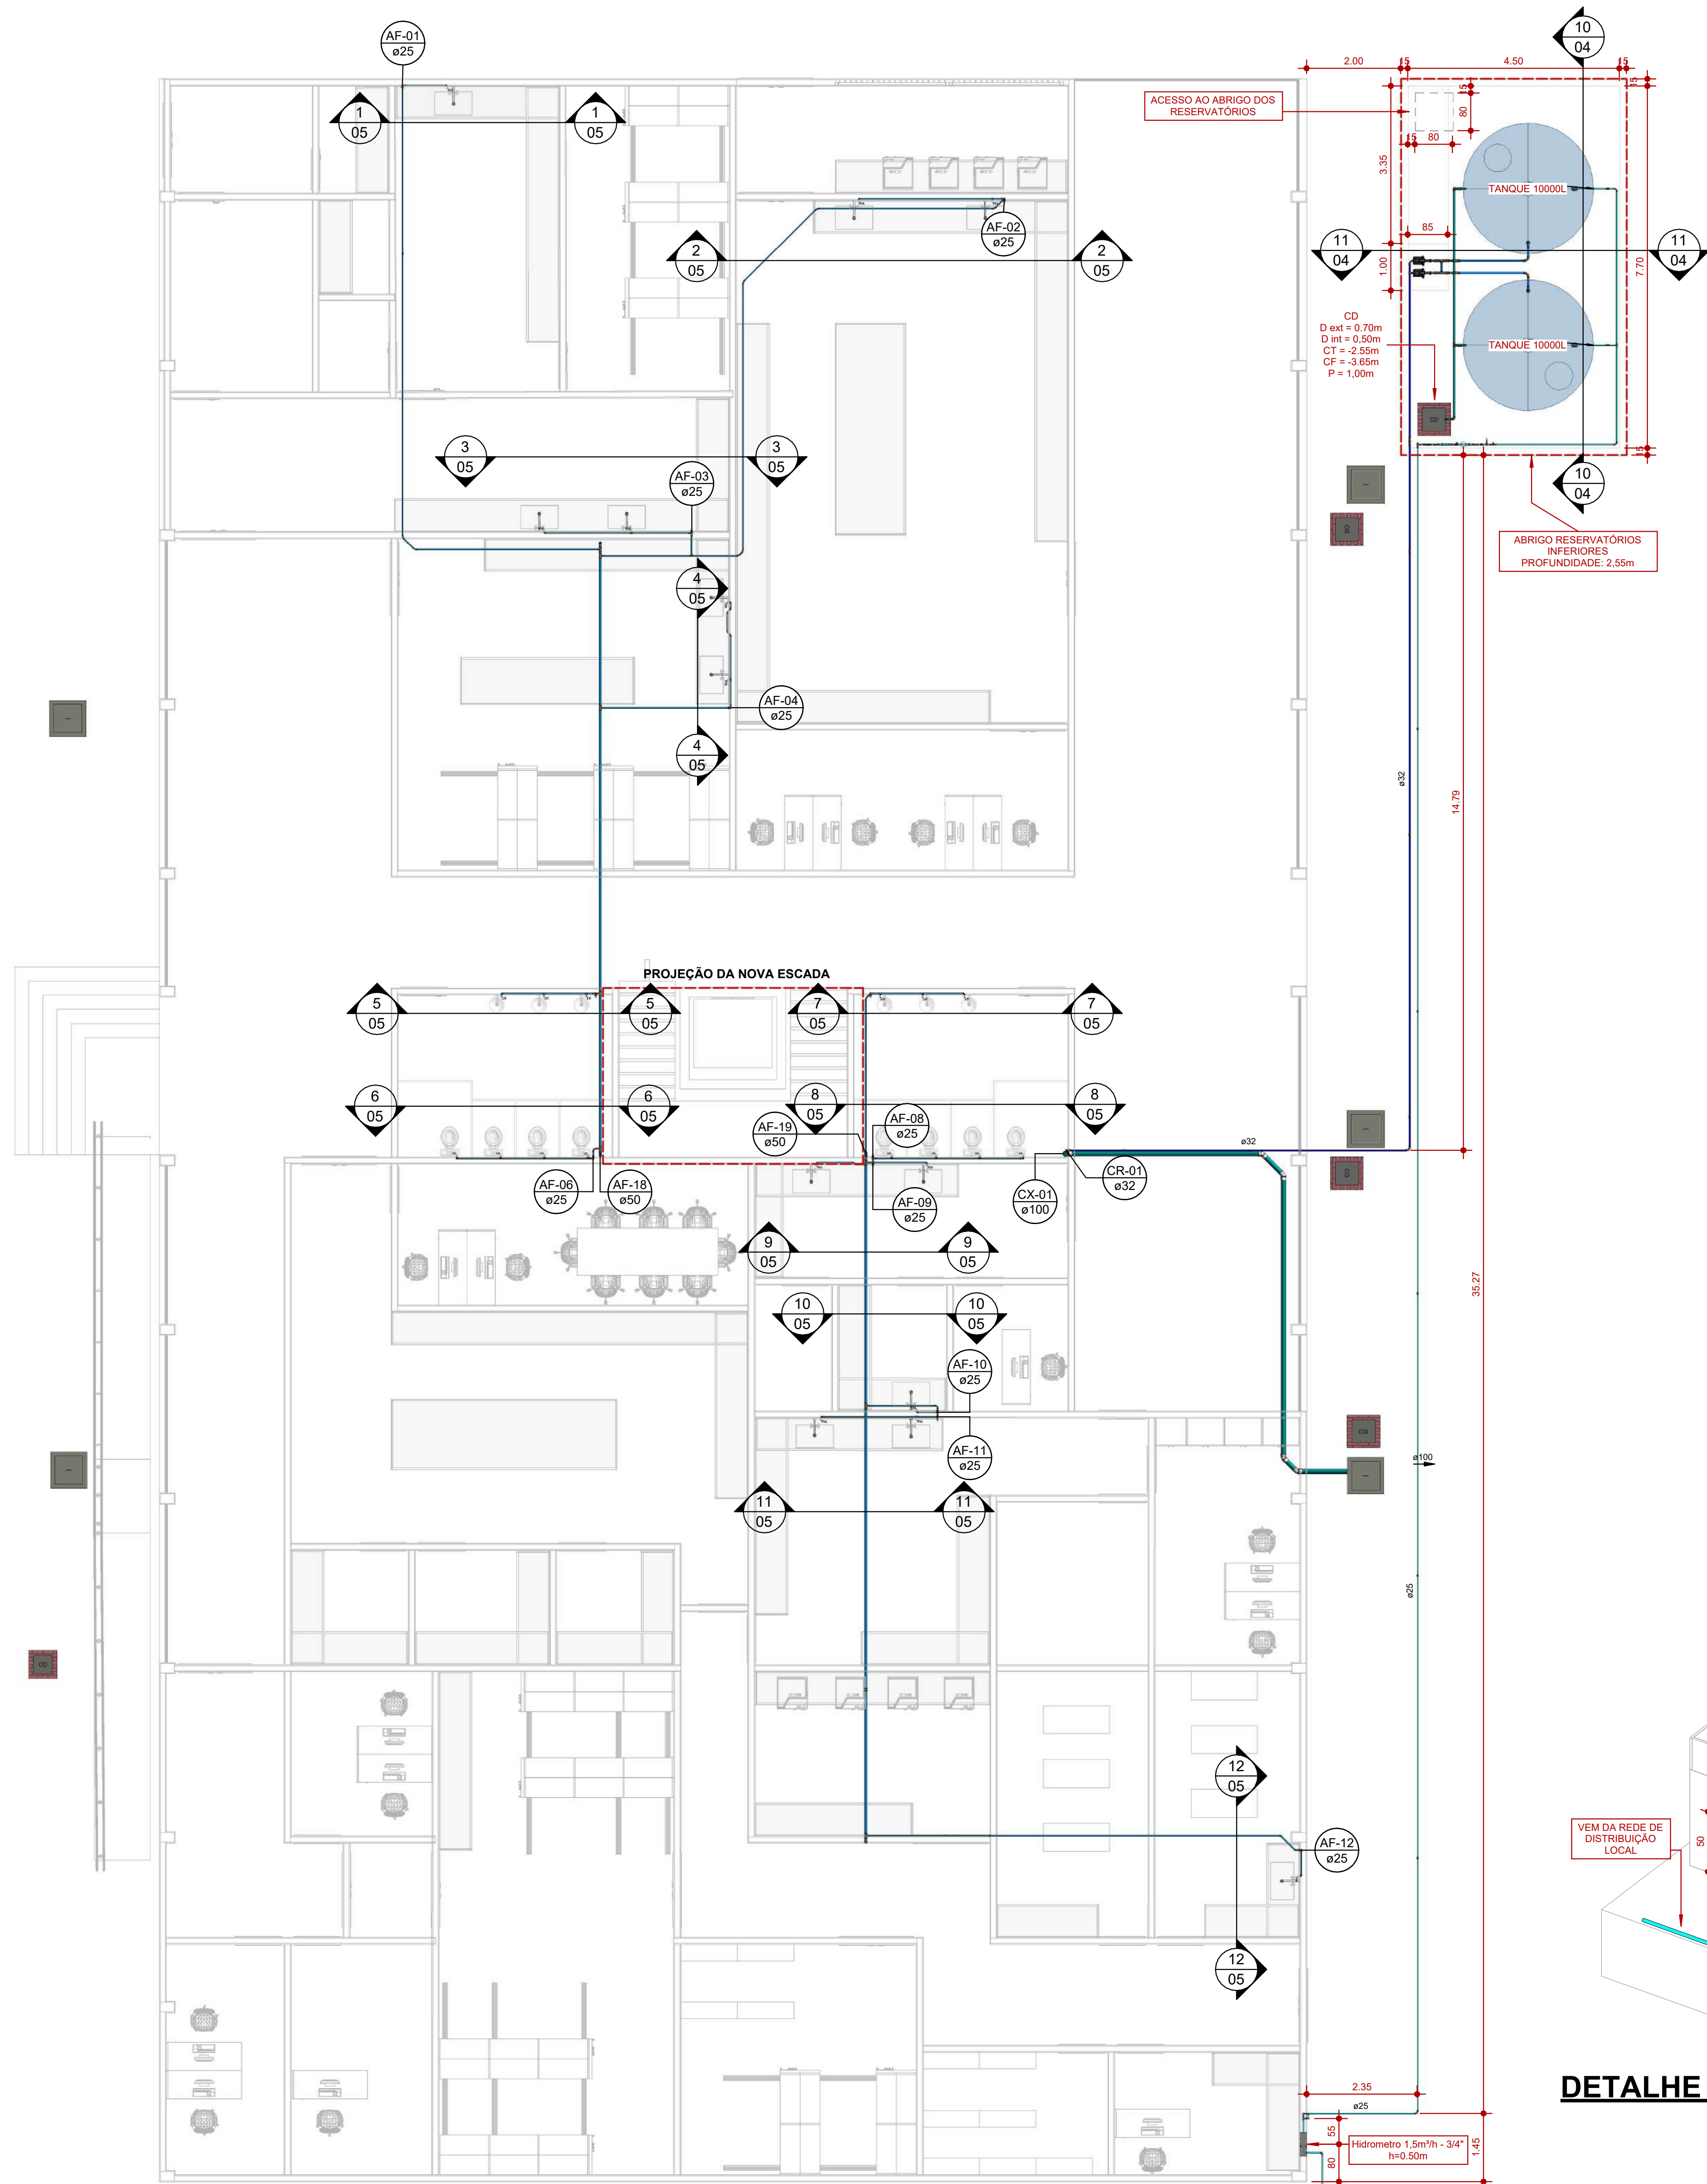

PLANTA BAIXA TÉRREO - HIDRÁULICO


1 : 75

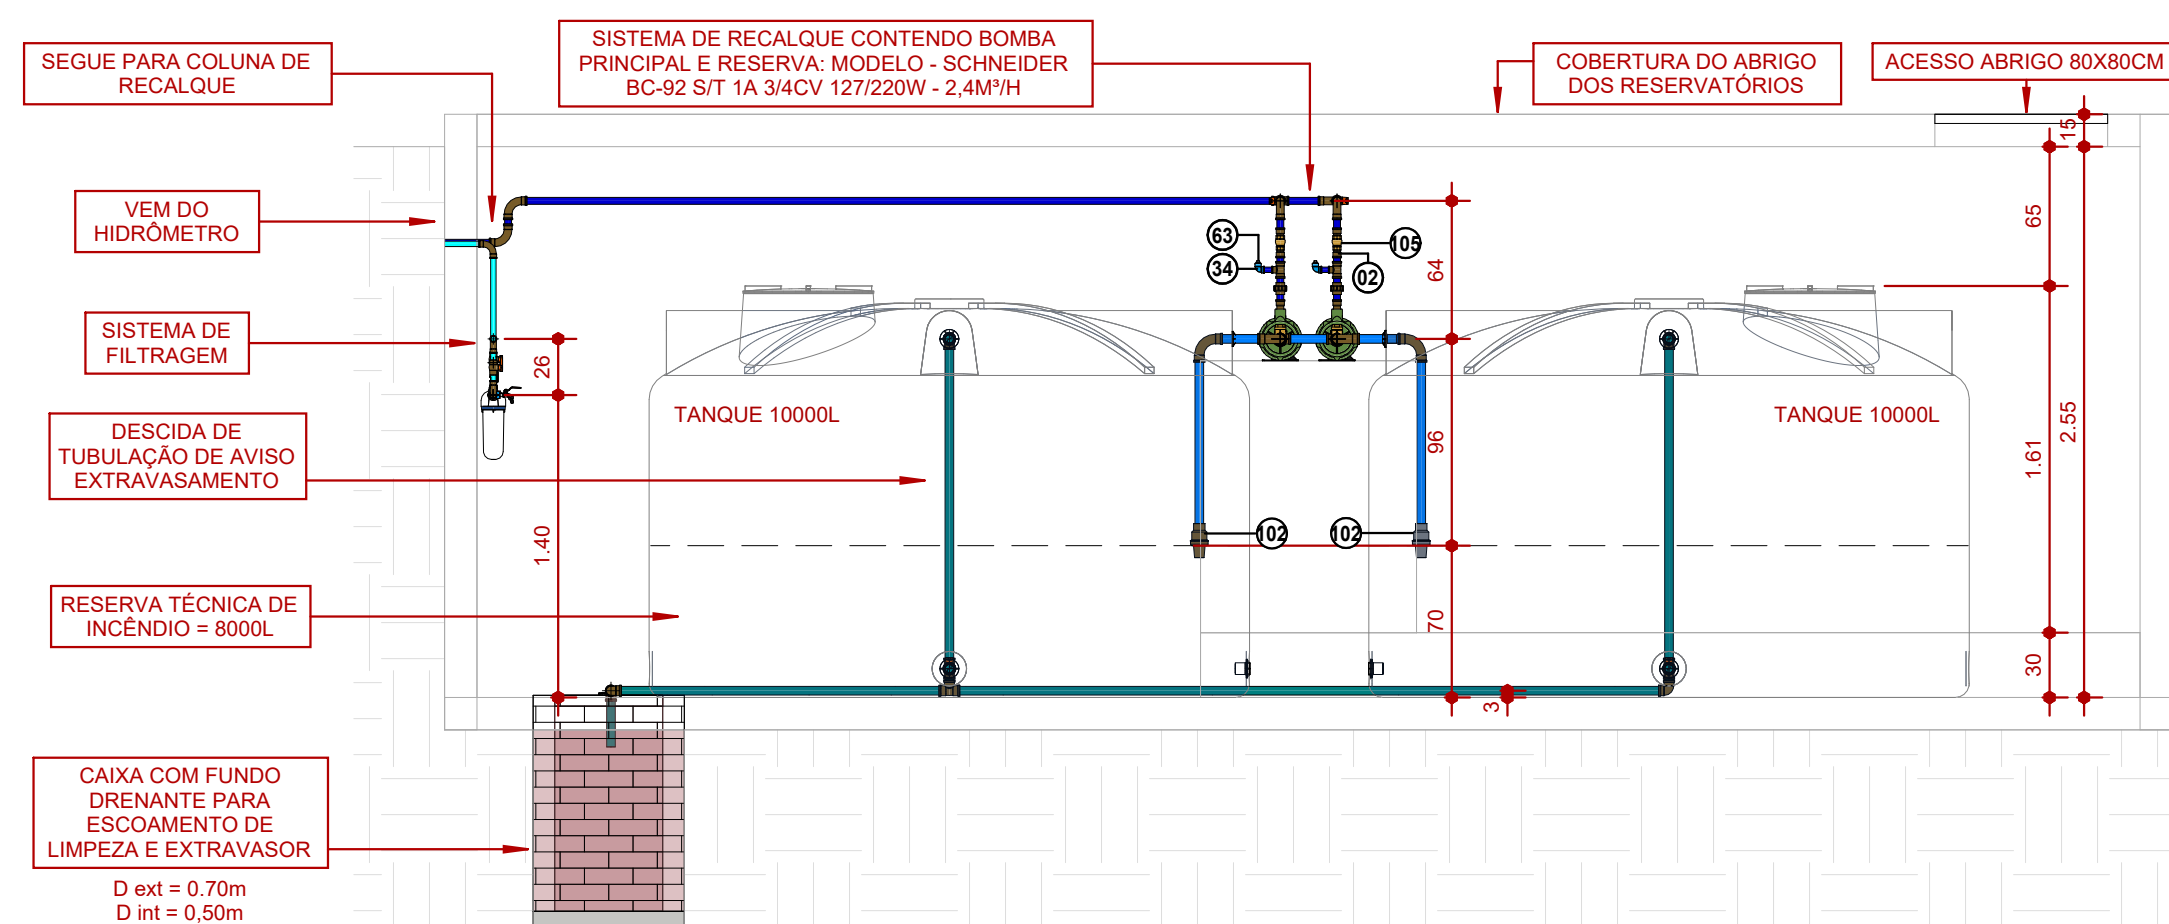

CORTE RES. INF. 01

1 : 35


CONSULTAR TABELAS DE QUANTITATIVOS NA PRANCHA 06 PARA CONFERÊNCIA DAS PEÇAS UTILIZADAS

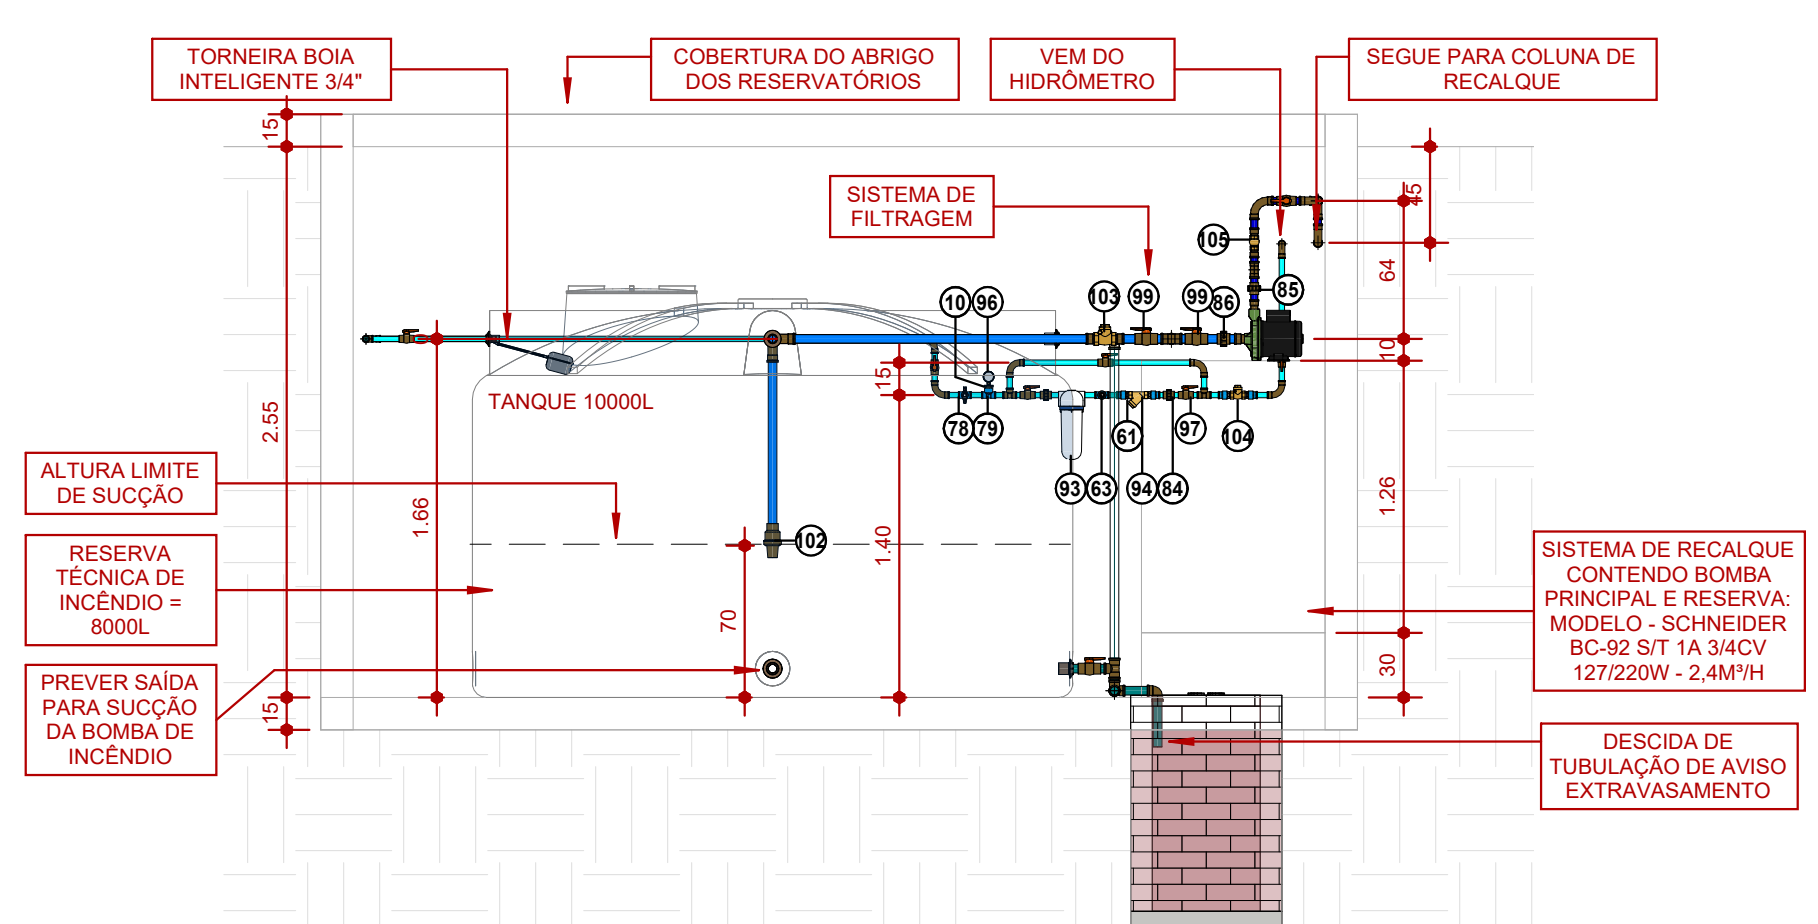

CORTE RES. INF. 02


1 : 35

CONSULTAR TABELAS DE QUANTITATIVOS NA PRANCHA 06 PARA CONFERÊNCIA DAS PEÇAS UTILIZADAS

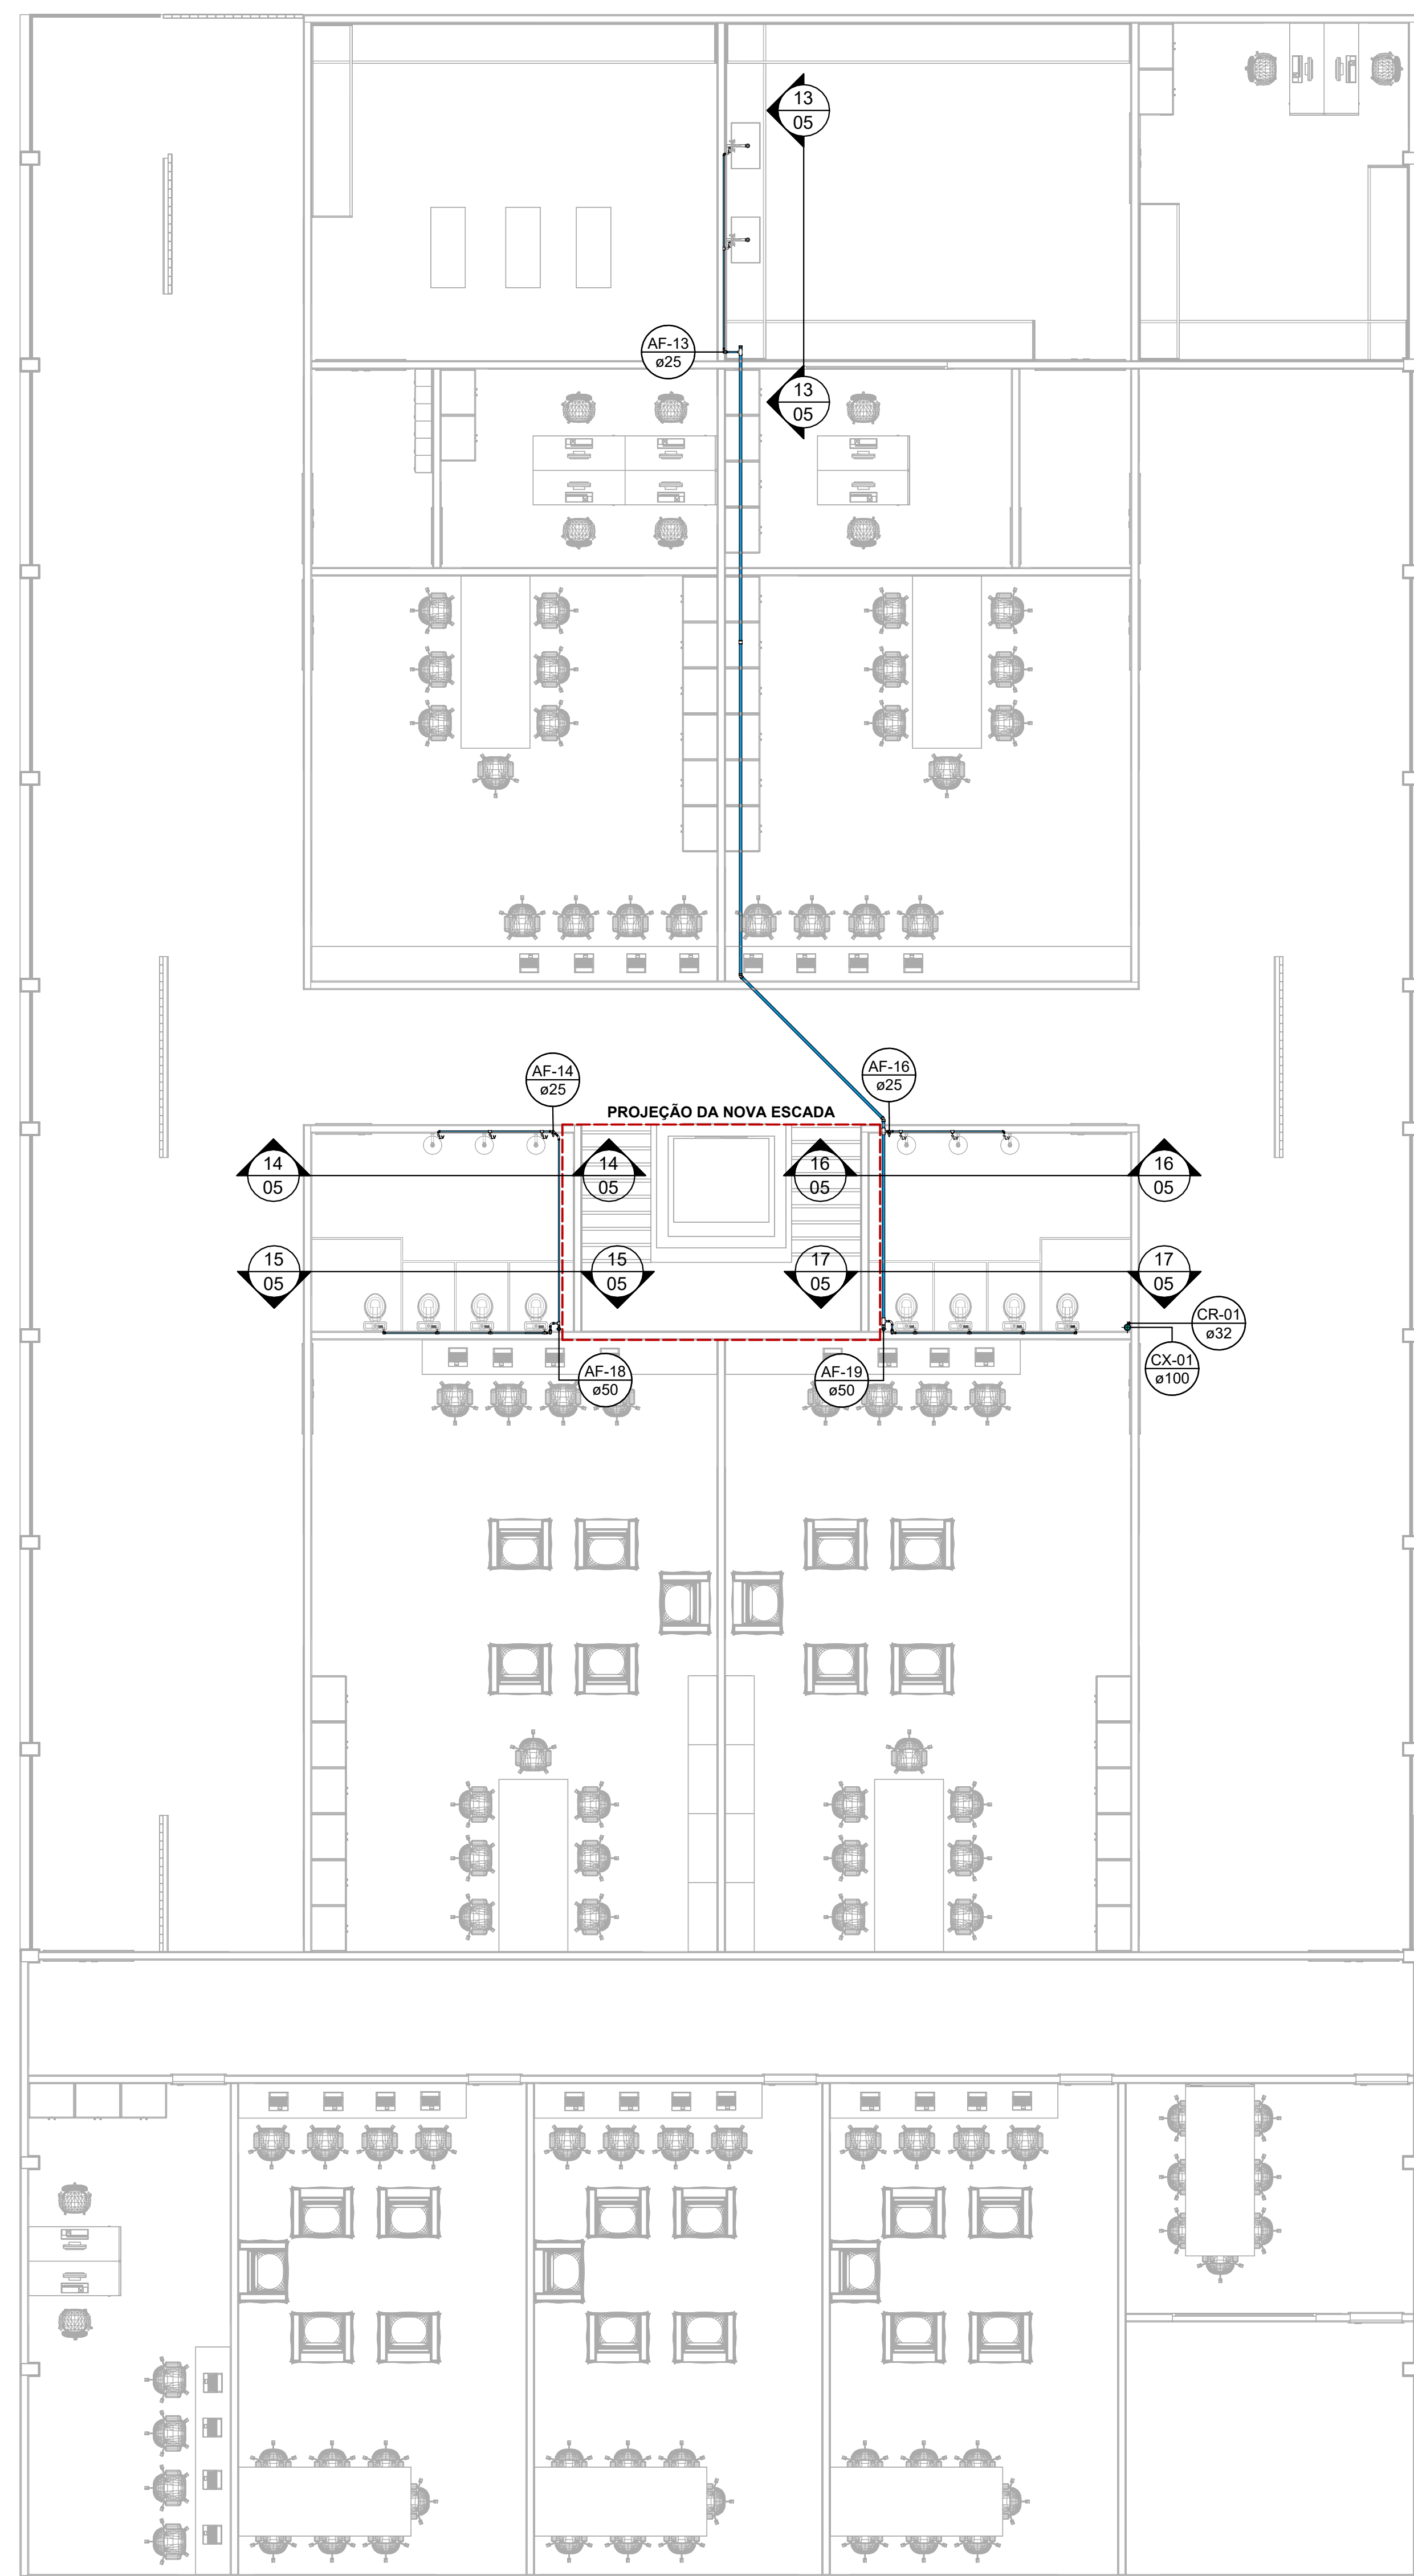

PLANTA BAIXA SUPERIOR - HIDRÁULICO

1 : 75

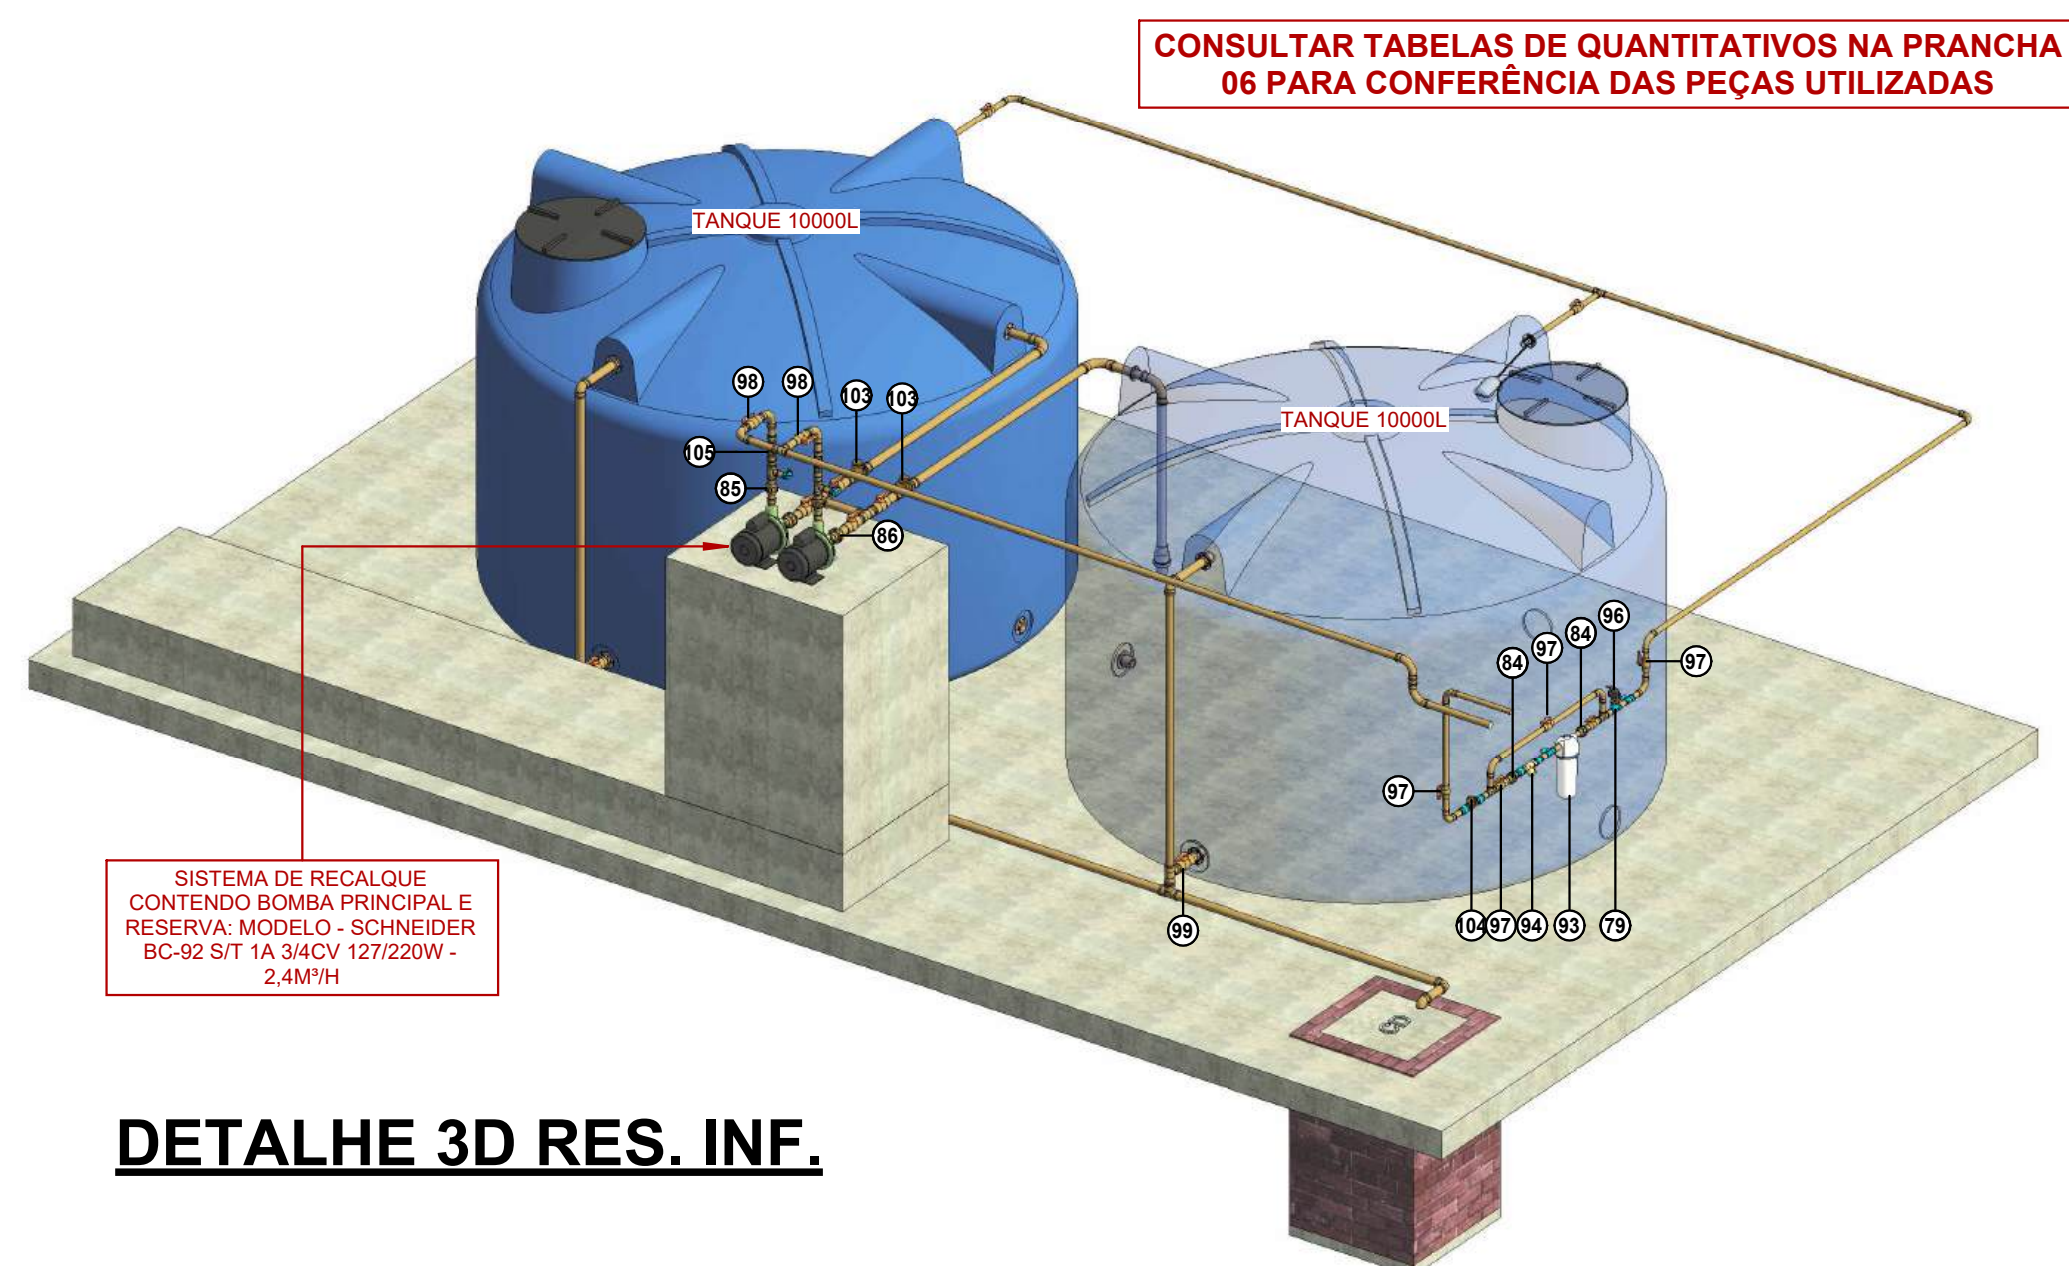

DETALHE 3D RES. INF.

ALTURA DOS PONTOS

| PONTOS DE ÁGUA   |                       |       |
|------------------|-----------------------|-------|
| LV               | Lavatório Bancada     | 60cm  |
| BS               | Bacia Sanitária       | 20cm  |
| CH               | Chuveiro e Lava-Olhos | 20cm  |
| PIA              | Pia Bancada           | 60cm  |
| MQ               | Máquina de Lavar      | 60cm  |
| MIC              | Mictório              | 105cm |
| TQ               | Tanque Bancada        | 60cm  |
| TQP              | Tanque Parede         | 100cm |
| TJ               | Torneira de Jardim    | 100cm |
| PONTOS DE ESGOTO |                       |       |
| LV               | Lavatório             | 50cm  |
| BS               | Bacia Sanitária       | plso  |
| PIA              | Pia / Copa            | 50cm  |
| MQ               | Máquina de Lavar      | 60cm  |
| MIC              | Mictório              | 50cm  |
| TQ               | Tanque                | 50cm  |

INCLINAÇÕES

| ESGOTO     |             |
|------------|-------------|
| DIÂMETRO   | DECLIVIDADE |
| <=75mm     | 2%          |
| >=100mm    | 1%          |
| VENTILAÇÃO |             |
| DIÂMETRO   | DECLIVIDADE |
| todos      | 1%          |
| PLUVIAL    |             |
| DIÂMETRO   | DECLIVIDADE |
| todos      | mínimo 0,5% |

SÍMBOLOS

|                                |                         |
|--------------------------------|-------------------------|
| ODN                            | Diâmetro da Tubulação   |
| i=Inclinação                   | Inclinação da Tubulação |
| →                              | Fluxo do Sistema        |
| Coluna                         | Nome e Número da Coluna |
| eDN                            | Diâmetro da Coluna      |
| D ext = Dimensão Externa       |                         |
| D int = Dimensão Interna       |                         |
| CT = Cota de Topo do Elemento  |                         |
| CF = Cota de Fundo do Elemento |                         |
| P = Profundidade do Elemento   |                         |

SIGLAS

|     |                                |
|-----|--------------------------------|
| AL  | Coluna Alimentação             |
| AF  | Coluna Água Fria Potável       |
| AQ  | Coluna Água Quente             |
| CR  | Coluna de Recalque             |
| CV  | Coluna Ventilação              |
| CP  | Coluna Pluvial                 |
| CX  | Coluna de Extravisor / Limpeza |
| TQ  | Tubo de Queda Esgoto           |
| TG  | Tubo de Gordura/Resíduo        |
| TQL | Tubo de Lavanderia             |
| RG  | Registro Gaveta                |
| RP  | Registro Pressão               |
| RE  | Registro Esfera                |
| CI  | Caixa de Inspeção Esgoto       |
| CG  | Caixa de Gordura               |
| CA  | Caixa de Areia Pluvial         |
| CD  | Caixa de Drenagem              |
| CE  | Caixa Espera Split             |
| CS  | Caixa Sifonada                 |
| CSC | Caixa Sifonada Tampa Cega      |
| RS  | Ralo Seco                      |
| GE  | Grelha com Sifão Expert        |
| VAA | Válvula de Admissão de Ar      |

SISTEMAS

|   |                       |
|---|-----------------------|
| ● | Água Fria             |
| ● | Água Quente           |
| ● | Alimentação           |
| ● | Recalque Água Fria    |
| ● | Sução Água Fria       |
| ● | Dreno Ar Condicionado |
| ● | Extravisor e Limpeza  |
| ● | Pluvial               |
| ● | Esgoto Sanitário      |
| ● | Esgoto com Gordura    |
| ● | Ventilação            |

CARIMBOS

CONTRATANTE


RESPONSÁVEL TÉCNICO

| REV | DATA       | DESCRIÇÃO      | FEITO | AUTORIZADO | APROVADO |
|-----|------------|----------------|-------|------------|----------|
| 01  | 12/11/2025 | EMIÇÃO INICIAL | LUCAS | RAPHAEL    | ÓRGÃO    |


|                     |                     |                                                                 |
|---------------------|---------------------|-----------------------------------------------------------------|
| CONTRATADA:         | CONTRATANTE:        | CONTEÚDO:                                                       |
| ENG PRO             | Ufac                | PLANTAS BAIXAS - HIDRÁULICO                                     |
| DESENHO:            | RESP. TÉCNICO:      | SERVIÇO:                                                        |
| LUCAS GOMES         | RAPHAEL ALEXANDRE   | PROJETO EXECUTIVO DE INSTALAÇÕES HIDROSSANITÁRIAS - LABORATÓRIO |
| ENGENHEIRO CIVIL    | ENGENHEIRO CIVIL    | CAMPUS FLORESTA - UFAC                                          |
| CREA/RN 217350/2014 | CREA/RN 217350/2014 | CONTRATANTE:                                                    |
|                     |                     | UNIVERSIDADE FEDERAL DO ACRE                                    |
|                     |                     | CNPJ: 04.071.106/0001-37                                        |
|                     |                     | ENDEREÇO:                                                       |
|                     |                     | CAMPUS FLORESTA, ESTRADA DO CANEIA FINA, KM 12, GLEBA FORMOSO,  |
|                     |                     | CRUZEIRO DO SUL - CEP: 69905-000                                |
|                     |                     | ARQUIVO: LCT020-PE-FUT-HID-LAB-CAMPUS_FUR_UFAC-R01              |
|                     |                     | ART/RVT:                                                        |
|                     |                     | ESCALA:                                                         |
|                     |                     | INDICADAS                                                       |
|                     |                     | REVISÃO:                                                        |
|                     |                     | R01                                                             |
|                     |                     | FLS:                                                            |
|                     |                     | 04/ 06                                                          |

ESTE DOCUMENTO É PROTEGIDO PELA LEI Nº 9.610/96, QUE REGULA OS DIREITOS AUTORAIS NO BRASIL. QUALQUER REPRODUÇÃO, DISTRIBUIÇÃO OU UTILIZAÇÃO NÃO AUTORIZADA NESTE CONTEÚDO ESTÁ ESTRITAMENTE PROIBIDA E PODE RESULTAR EM SANÇÕES CÍVEIS E CRIMINAIS.


TAB.001

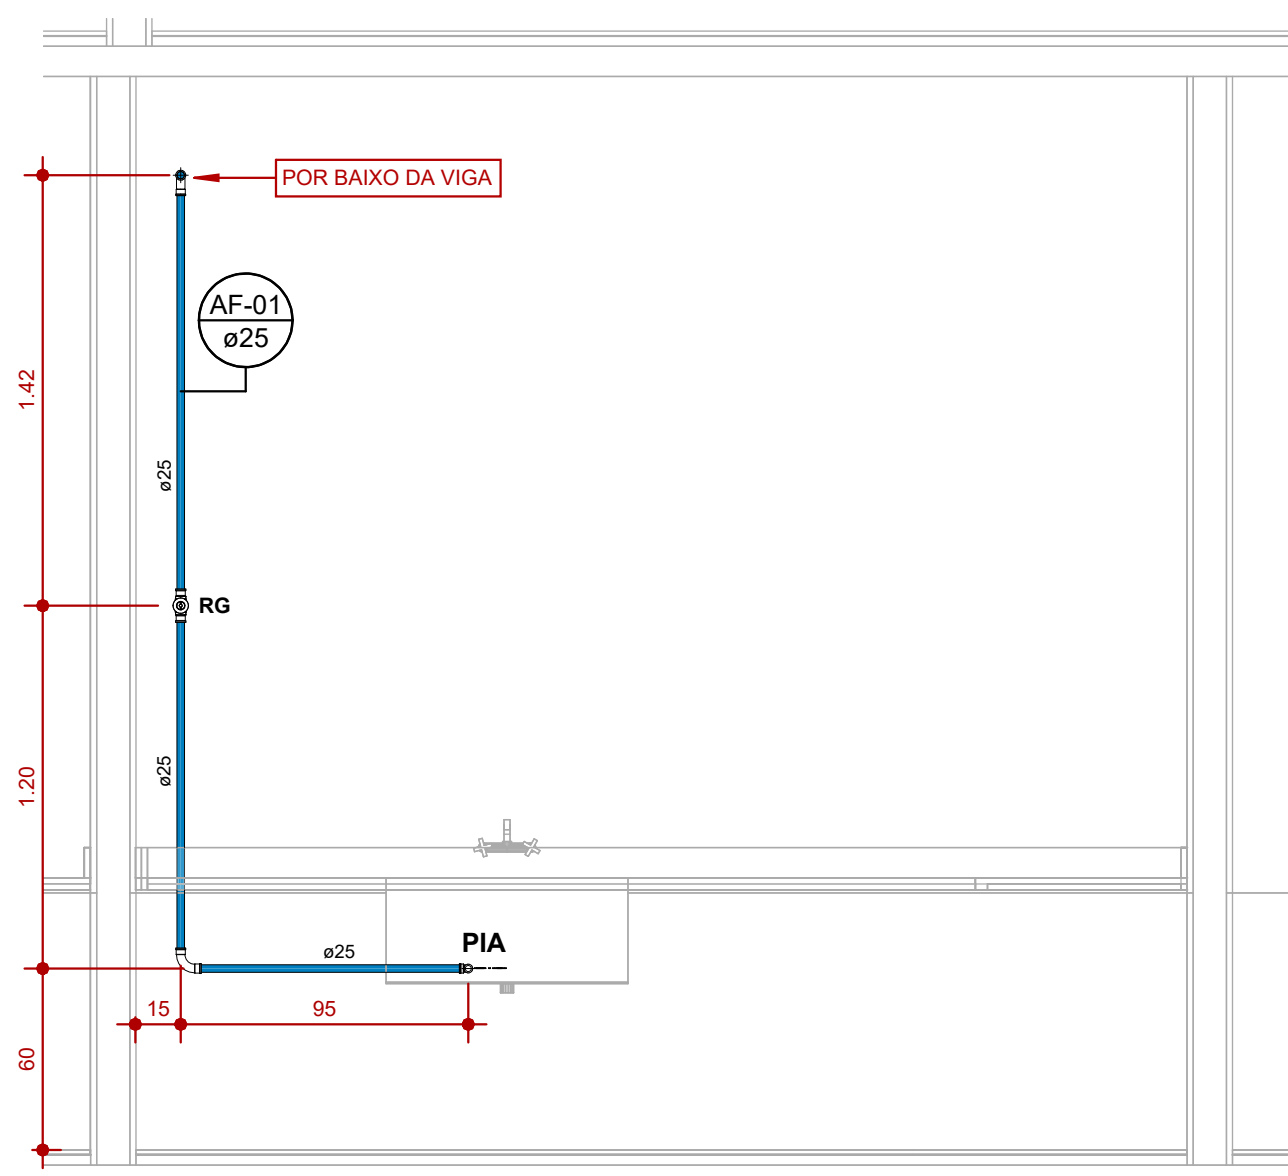


**CORTE AF-01**  
1 : 25

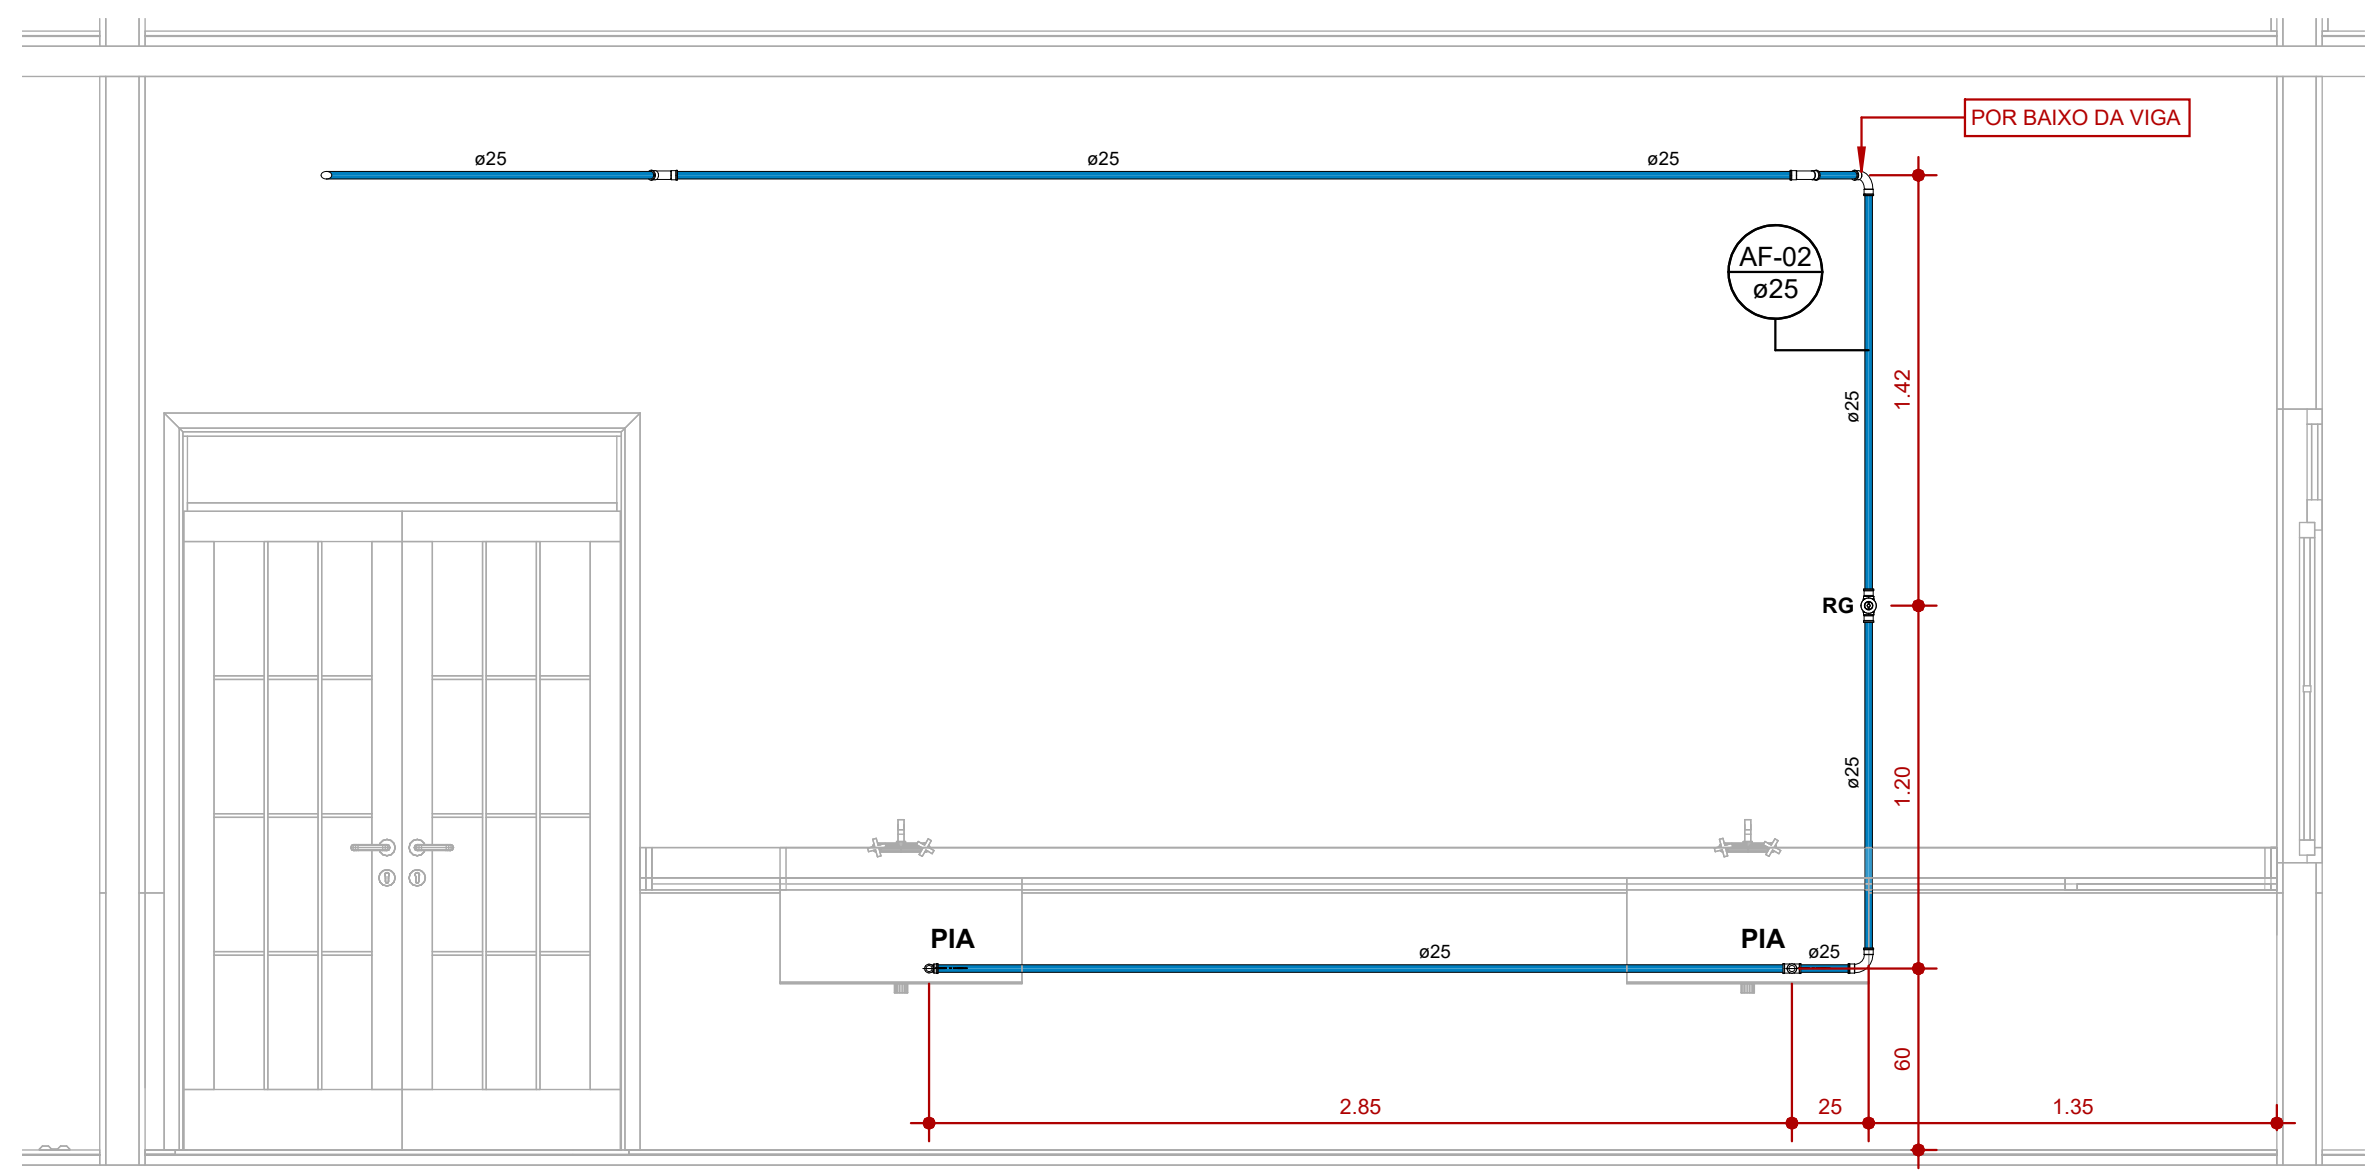


**CORTE AF-02**  
1 : 25

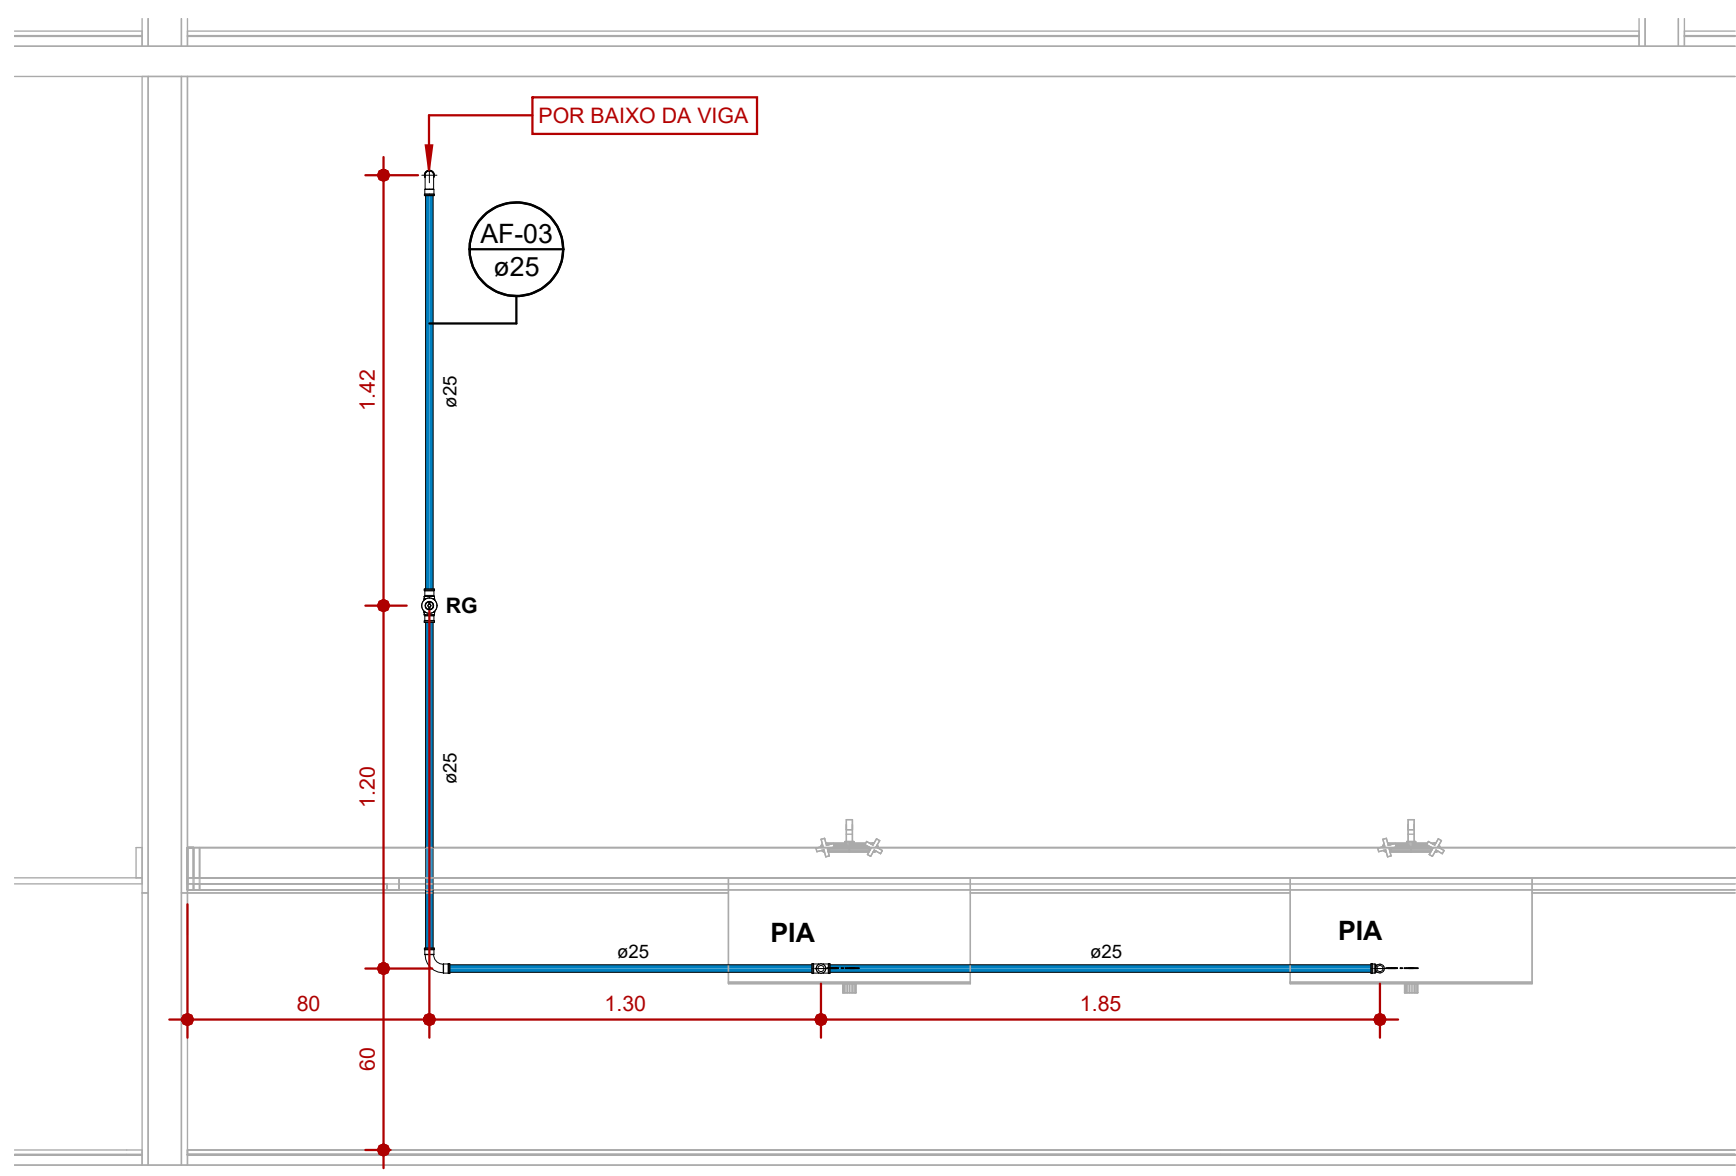


**CORTE AF-03**  
1 : 25

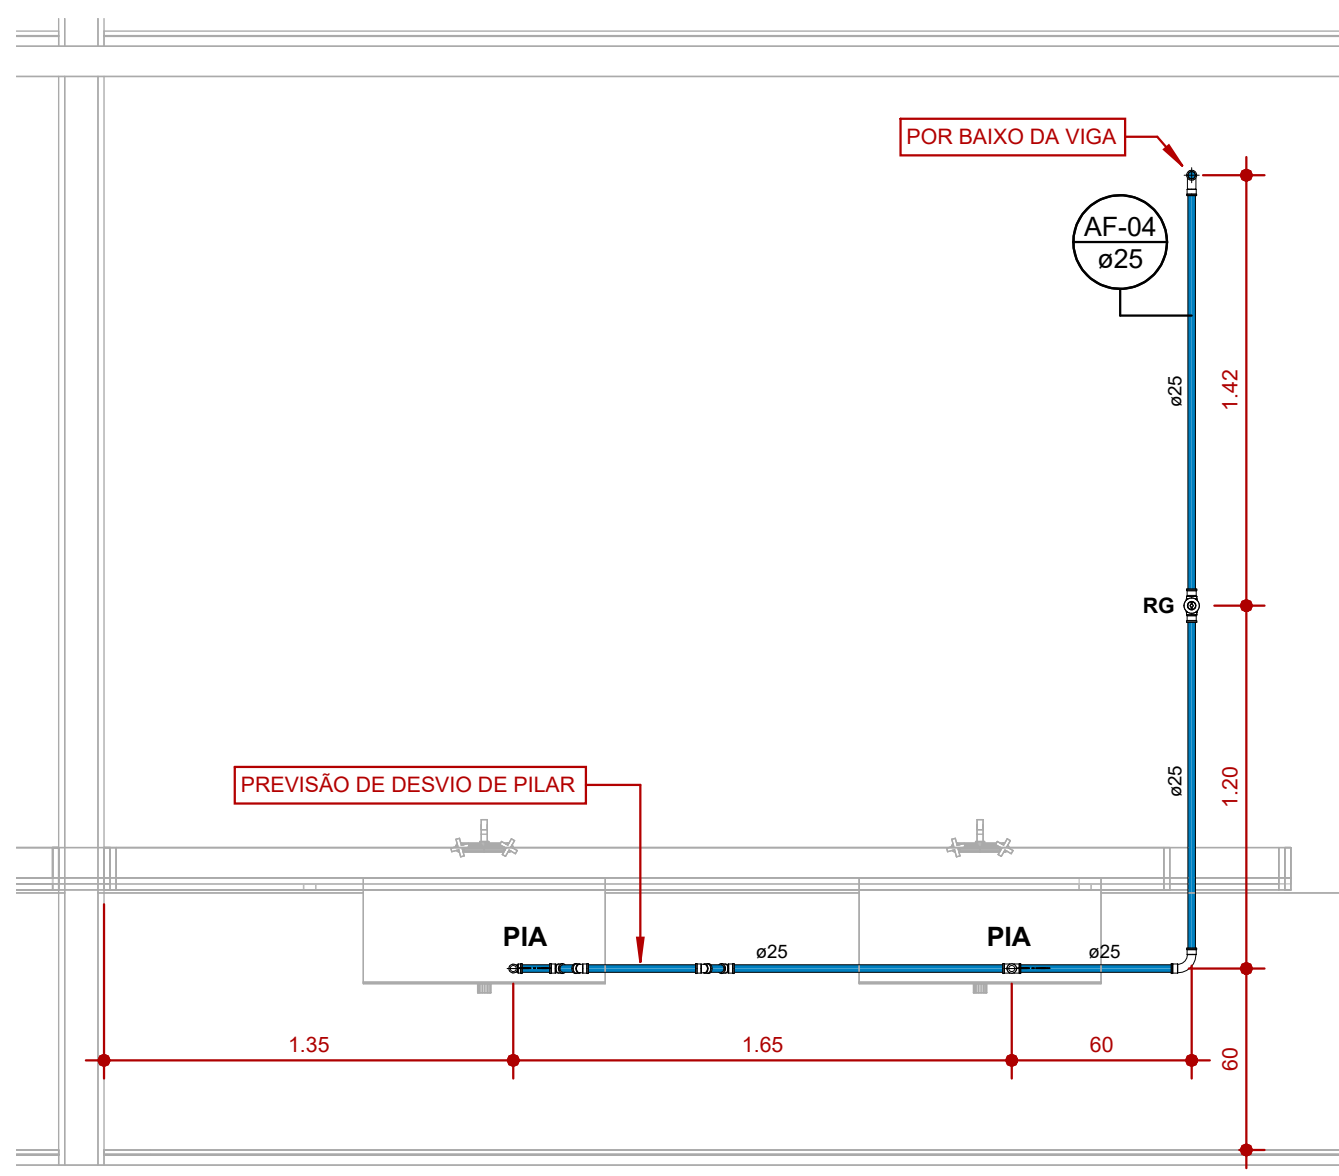


**CORTE AF-04**  
1 : 25

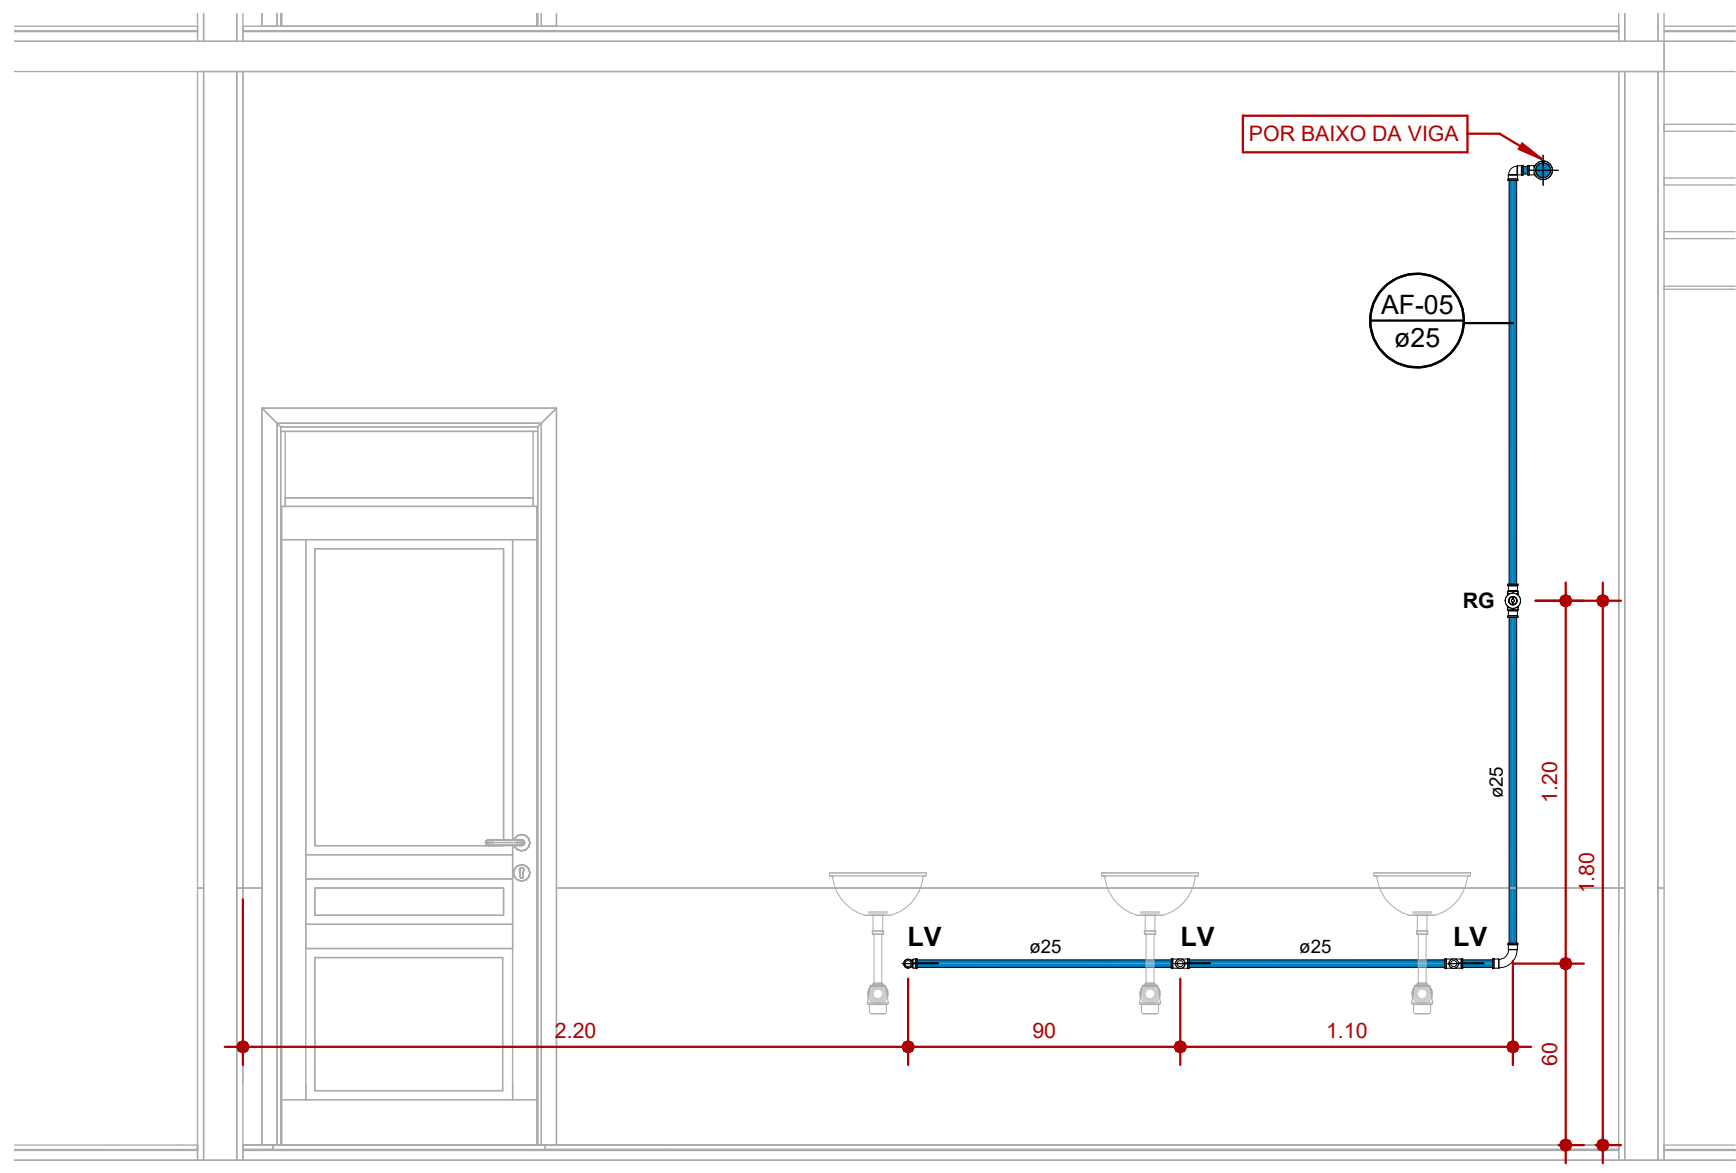


**CORTE AF-05**  
1 : 25

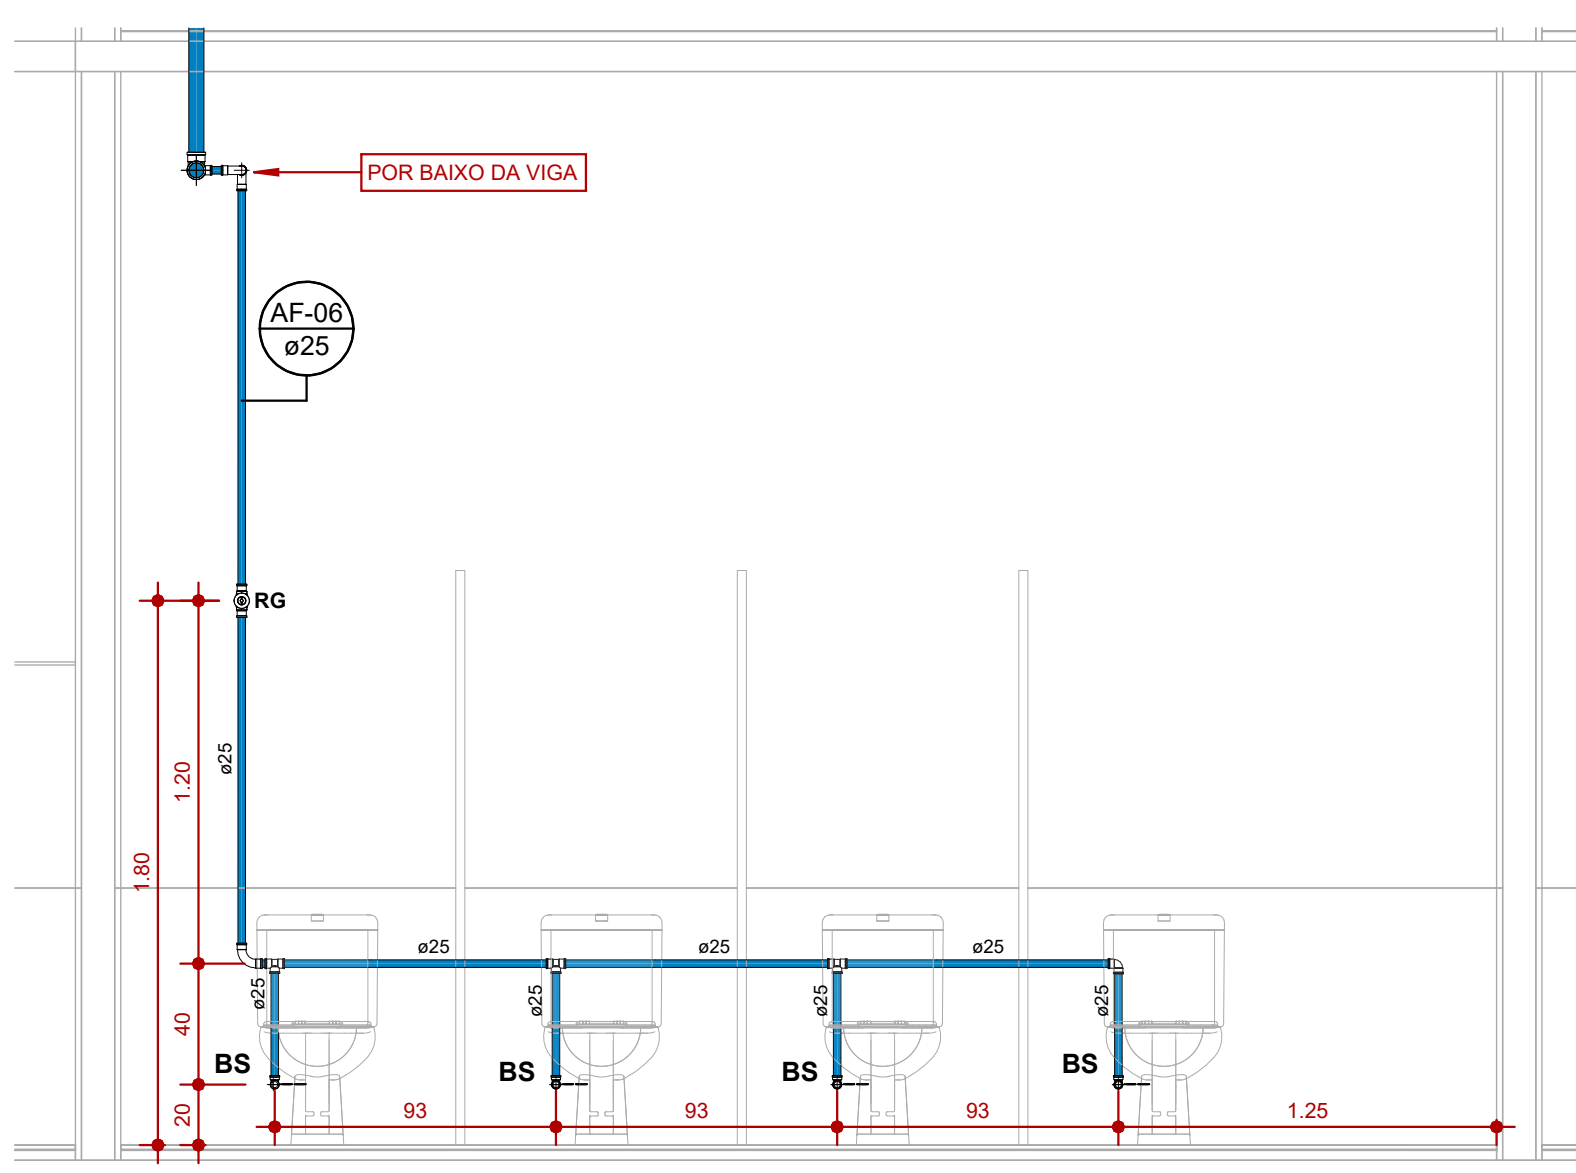


**CORTE AF-06**  
1 : 25

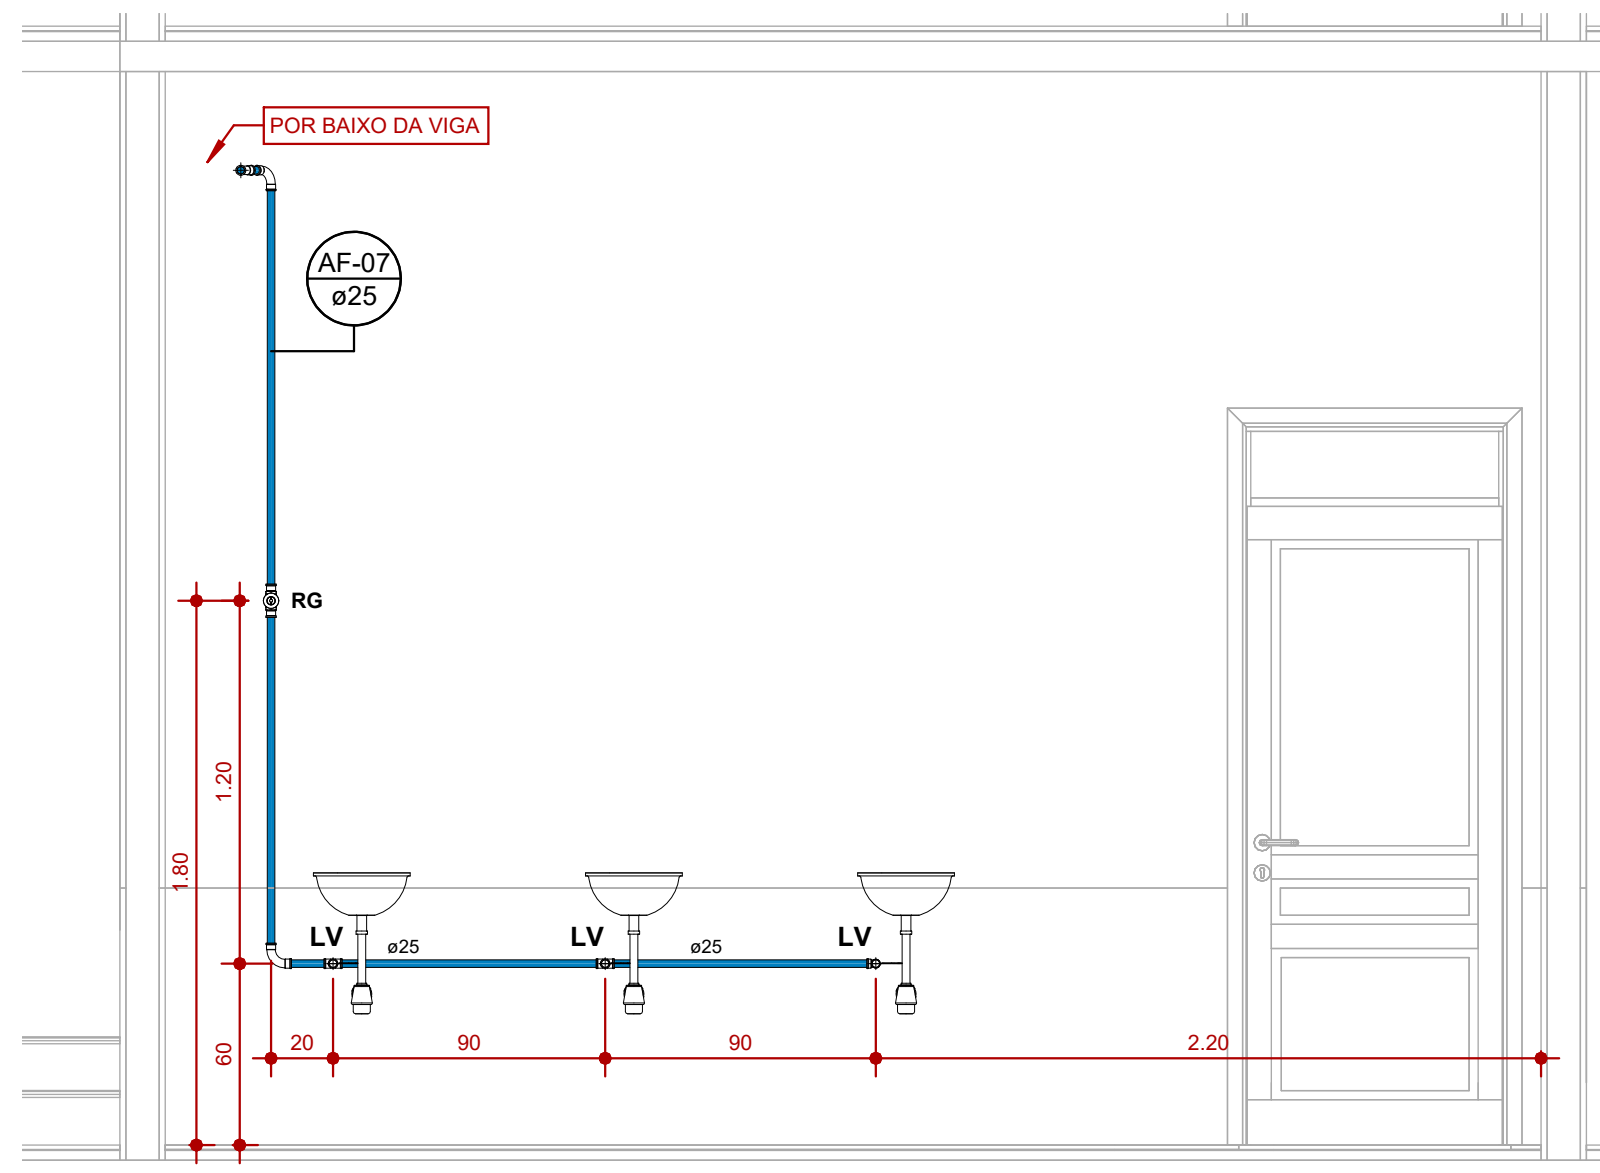


**CORTE AF-07**  
1 : 25

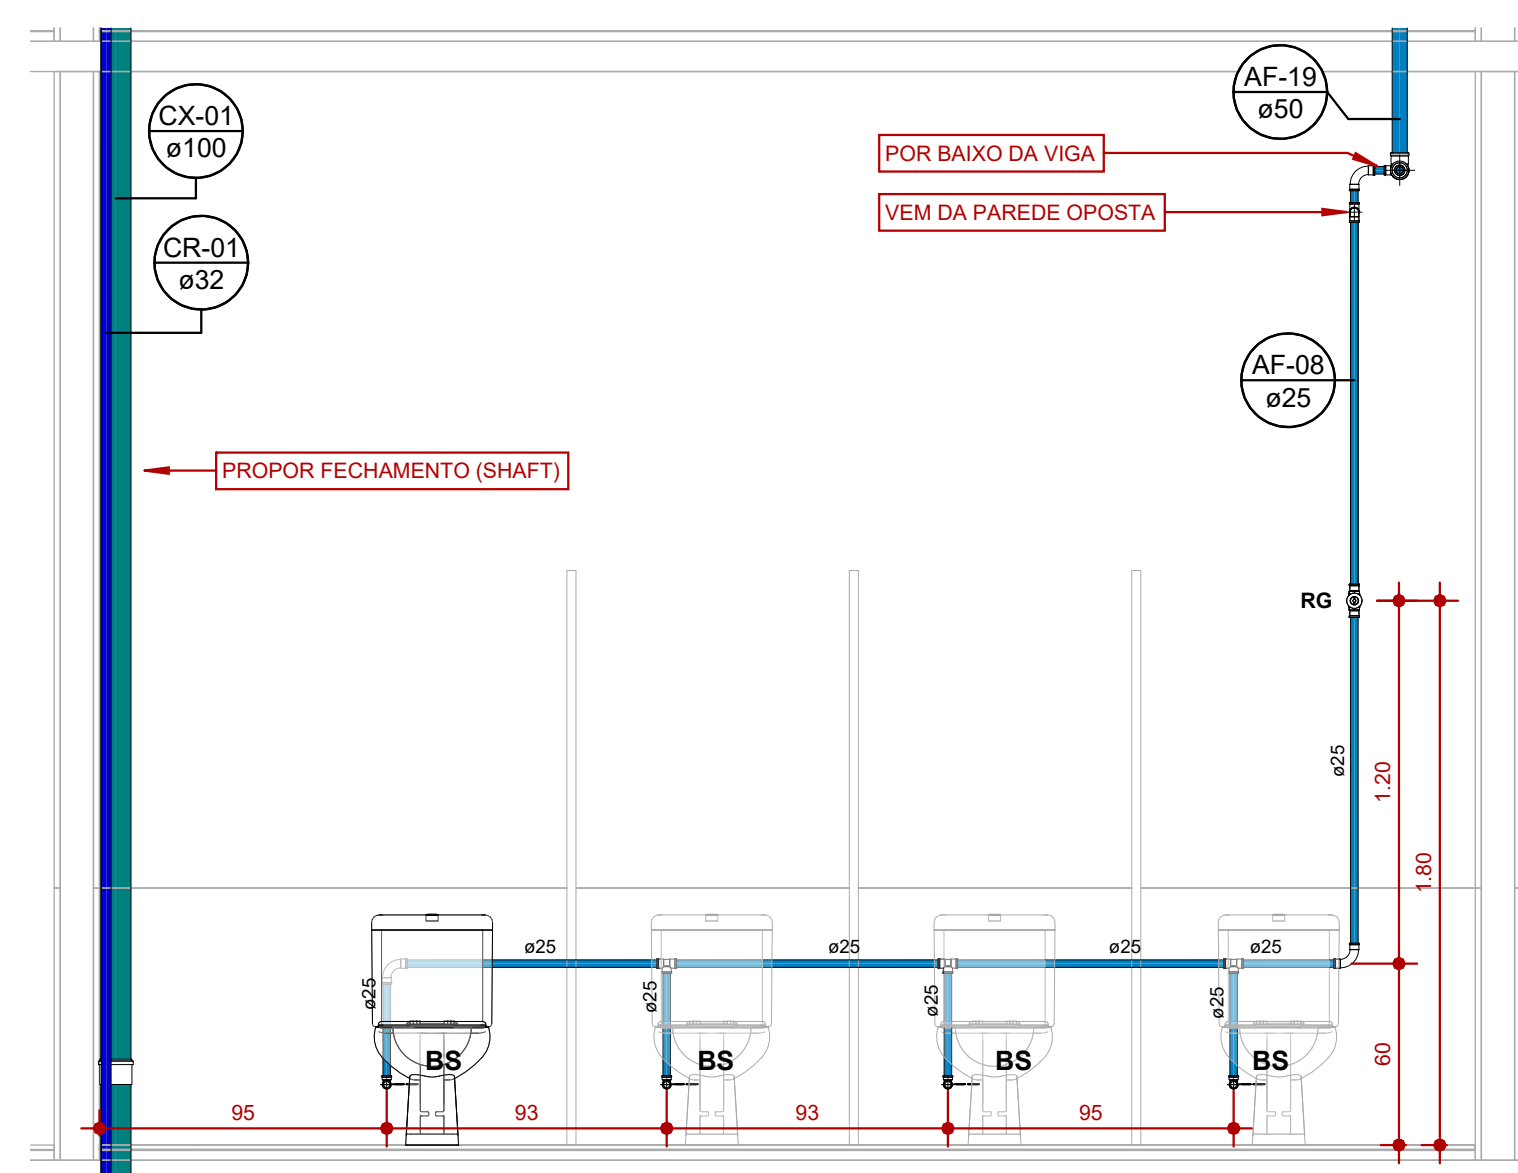


**CORTE AF-08**  
1 : 25

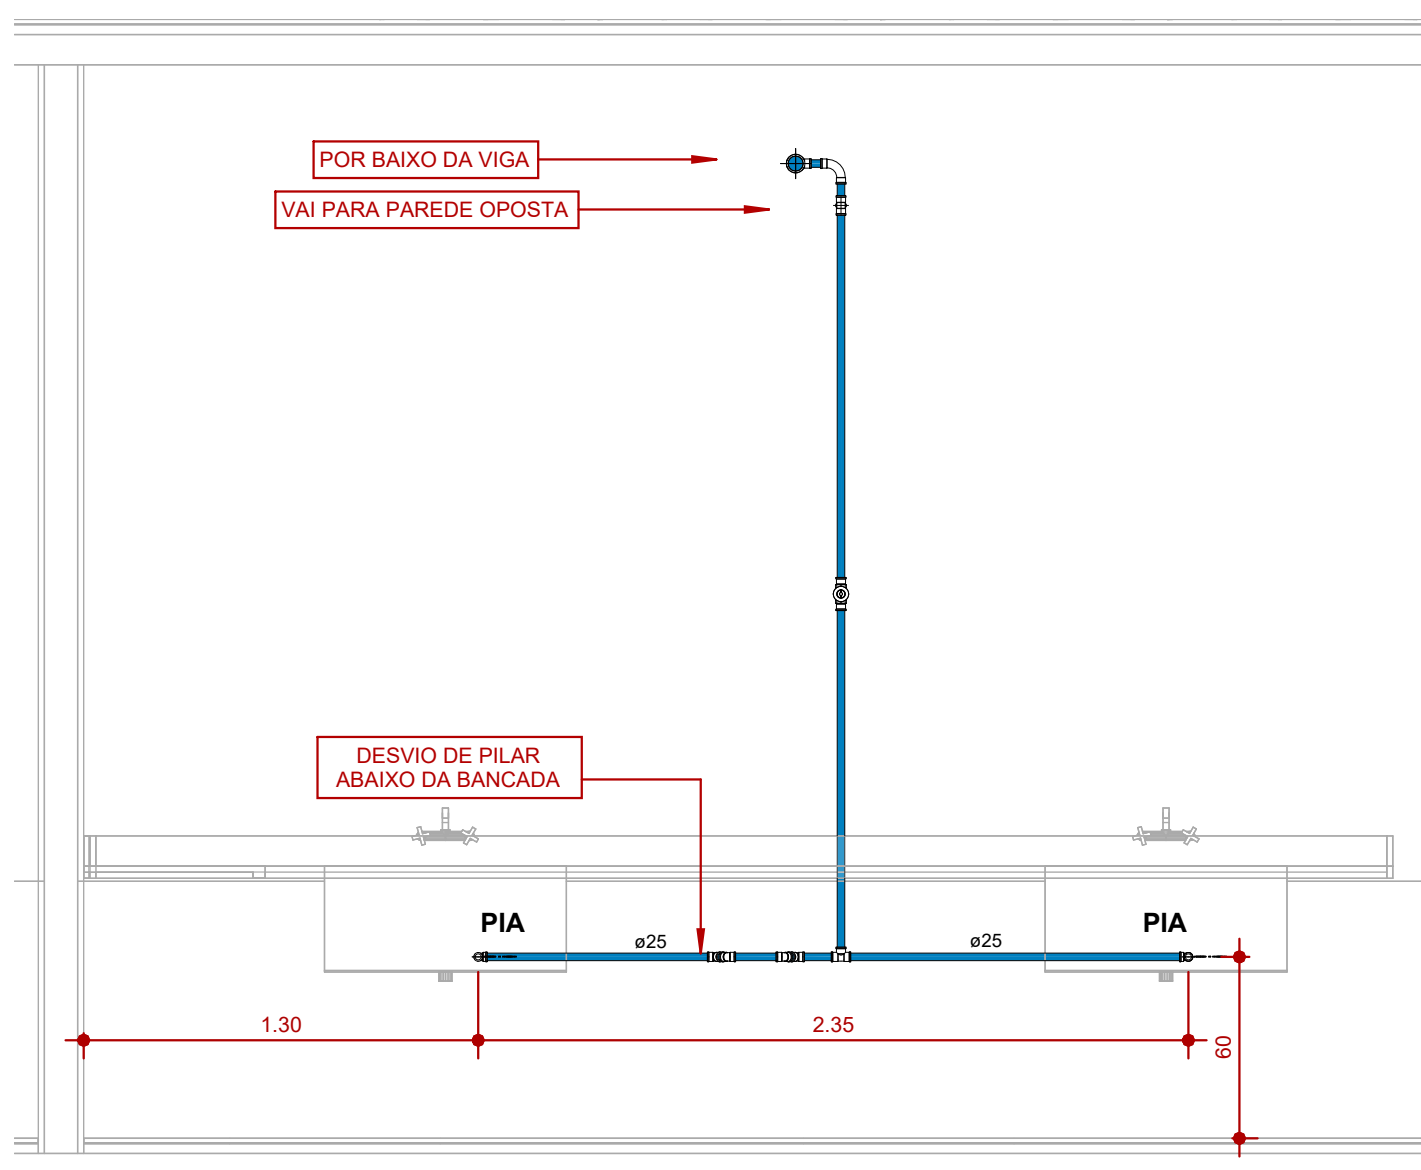


**CORTE AF-09**  
1 : 25

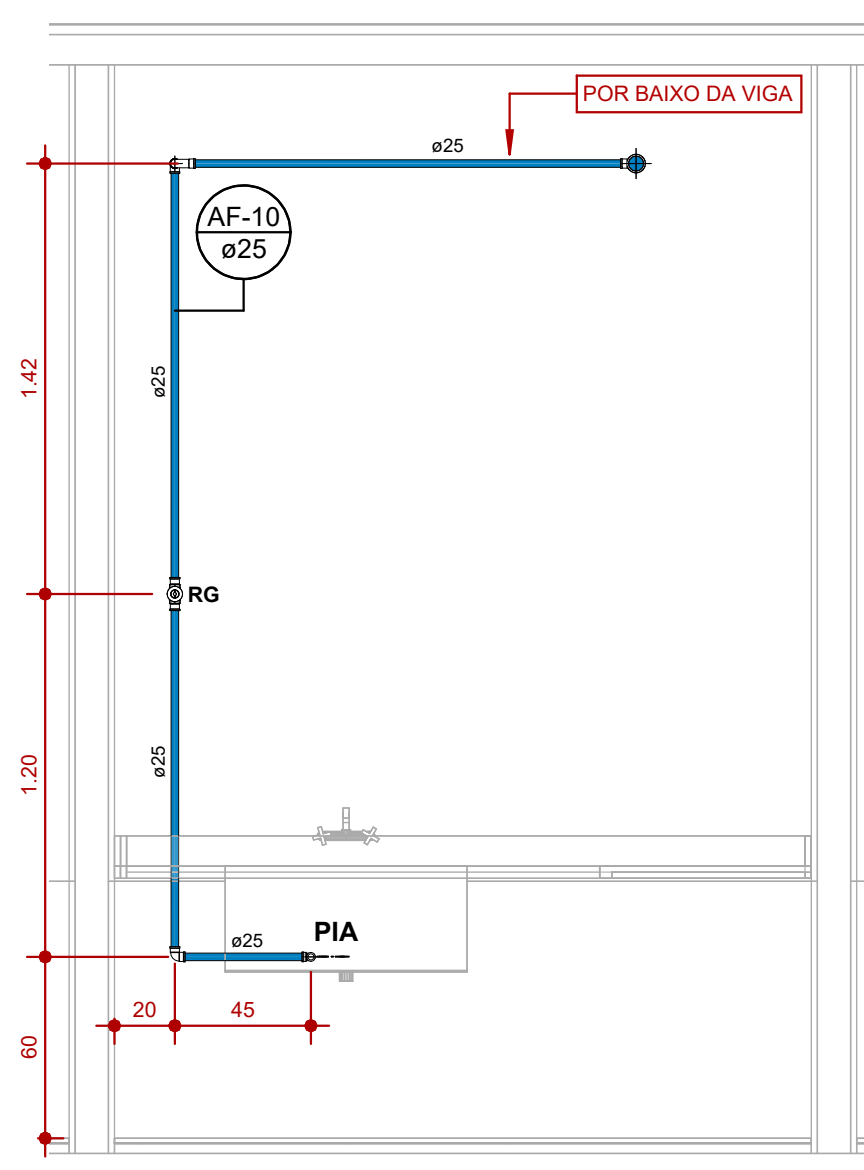


**CORTE AF-10**  
1 : 25

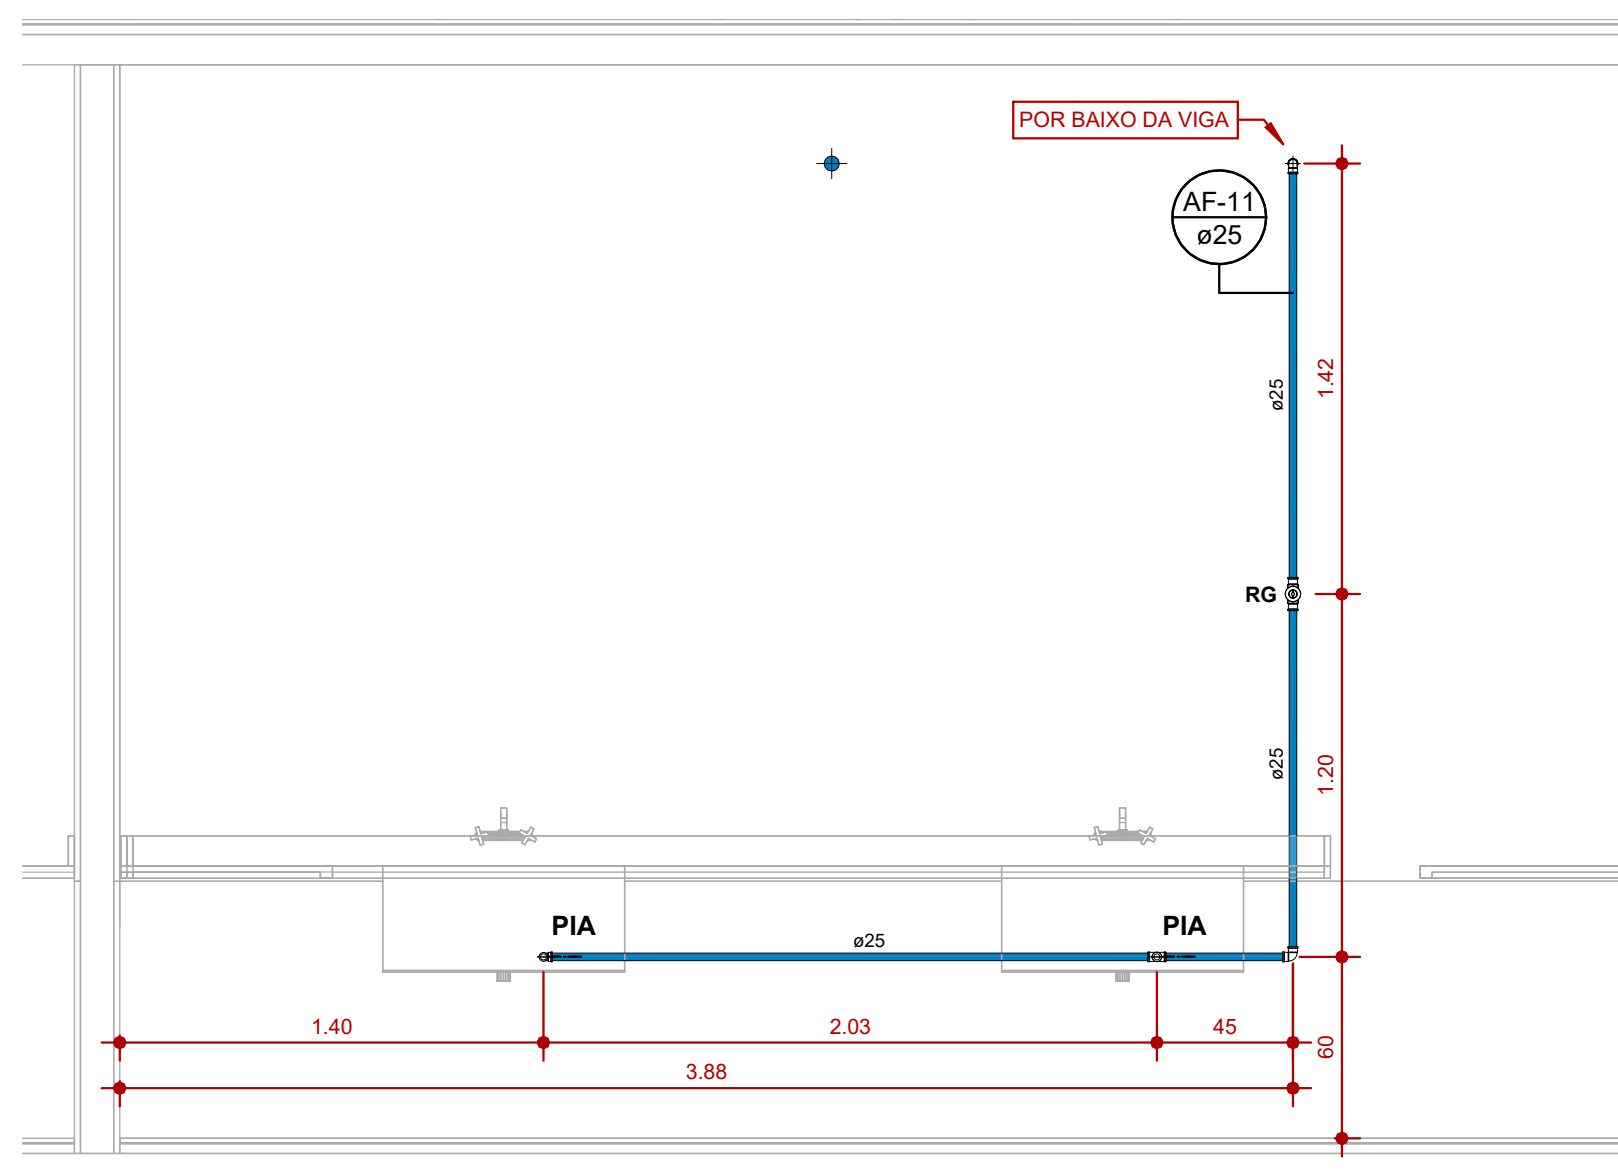


**CORTE AF-11**  
1 : 25

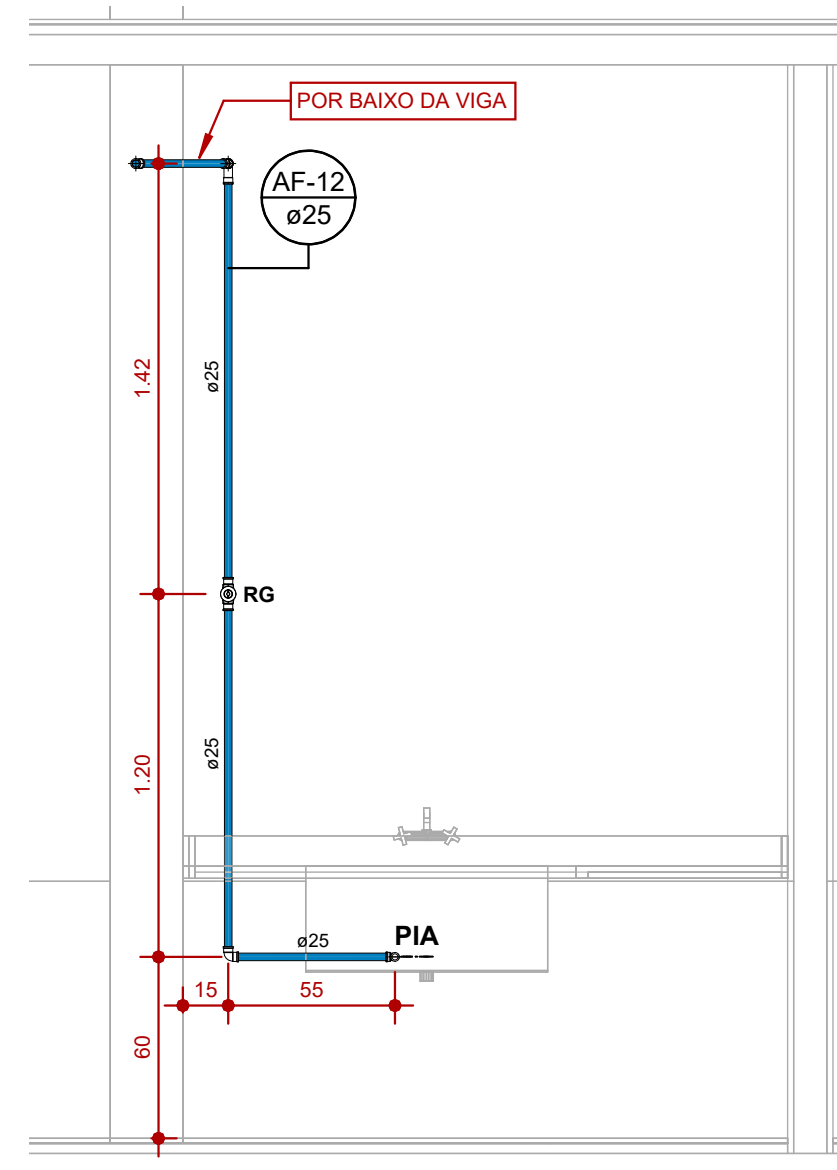


**CORTE AF-12**  
1 : 25

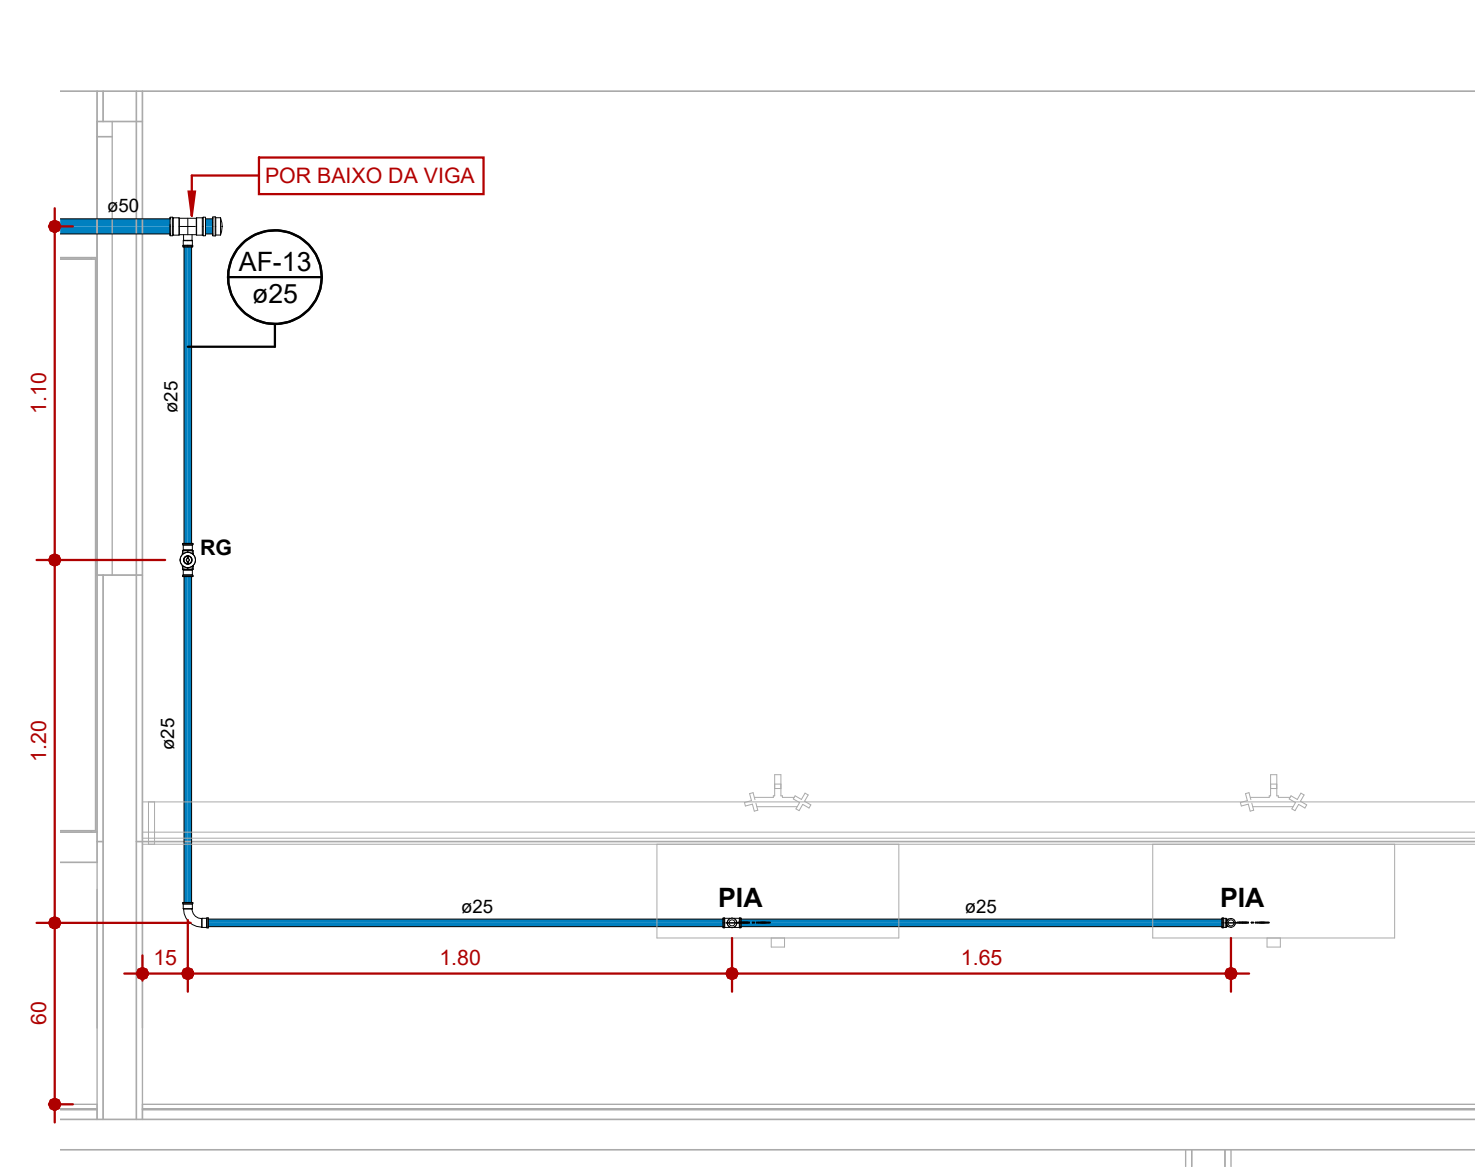


**CORTE AF-13**  
1 : 25

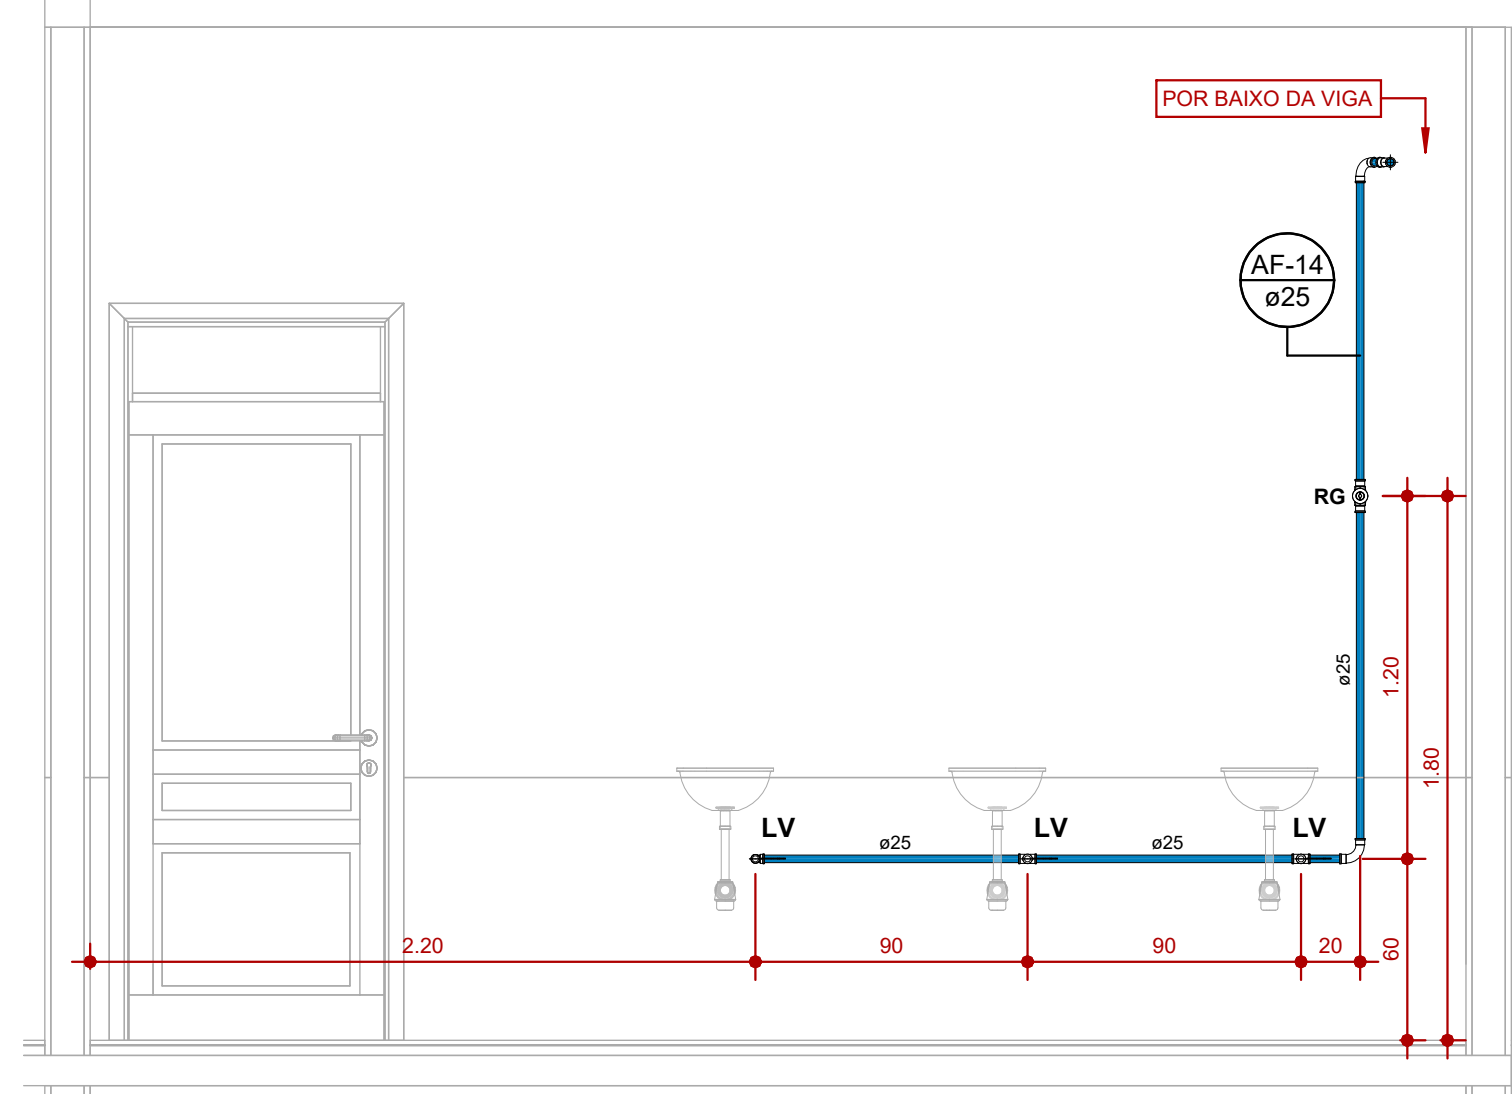


**CORTE AF-14**  
1 : 25

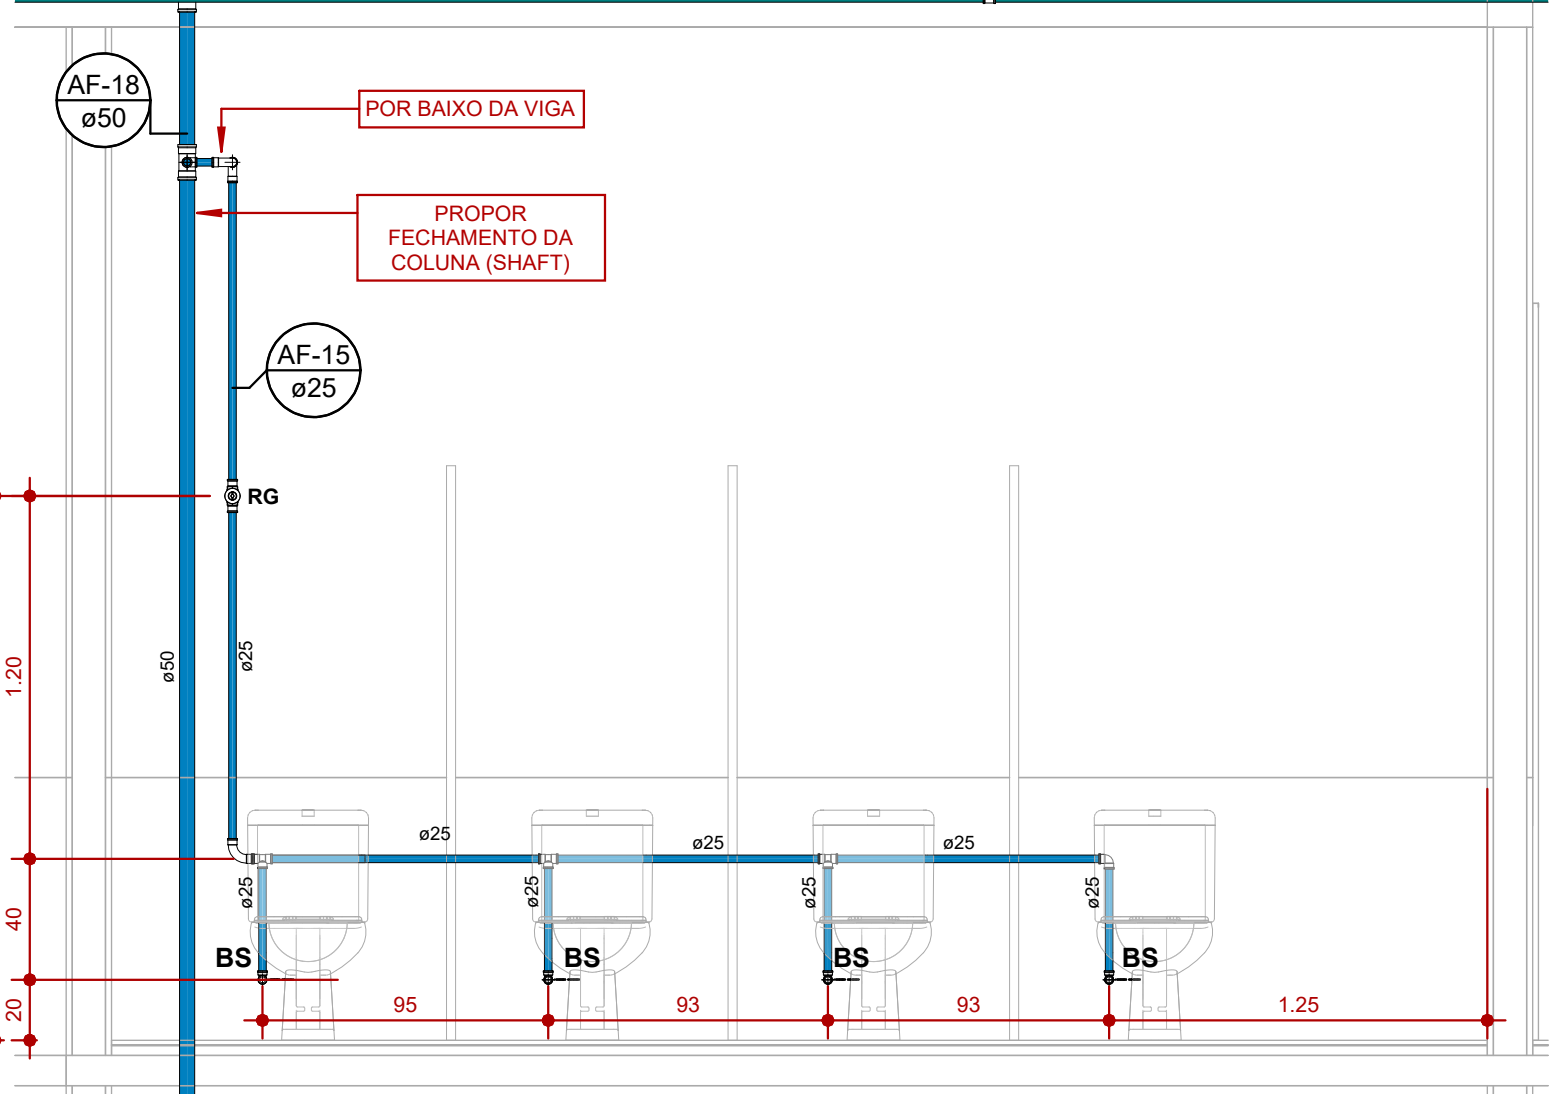

**CORTE AF-15**  
1 : 25

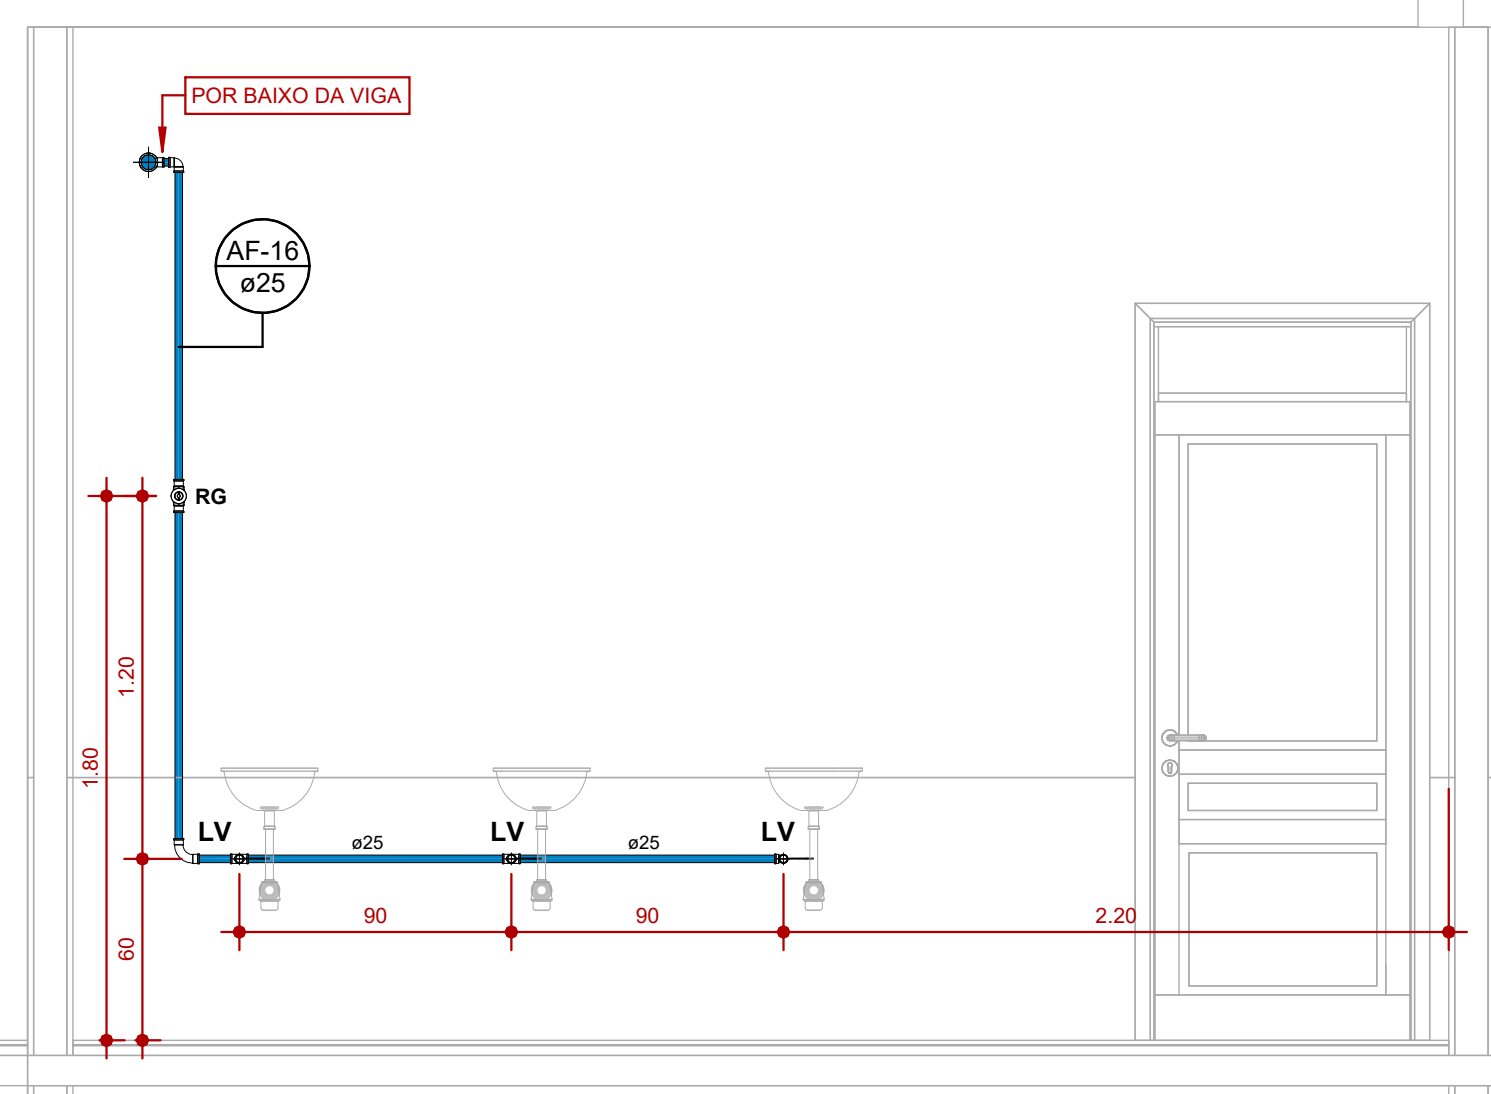

**CORTE AF-16**  
1 : 25

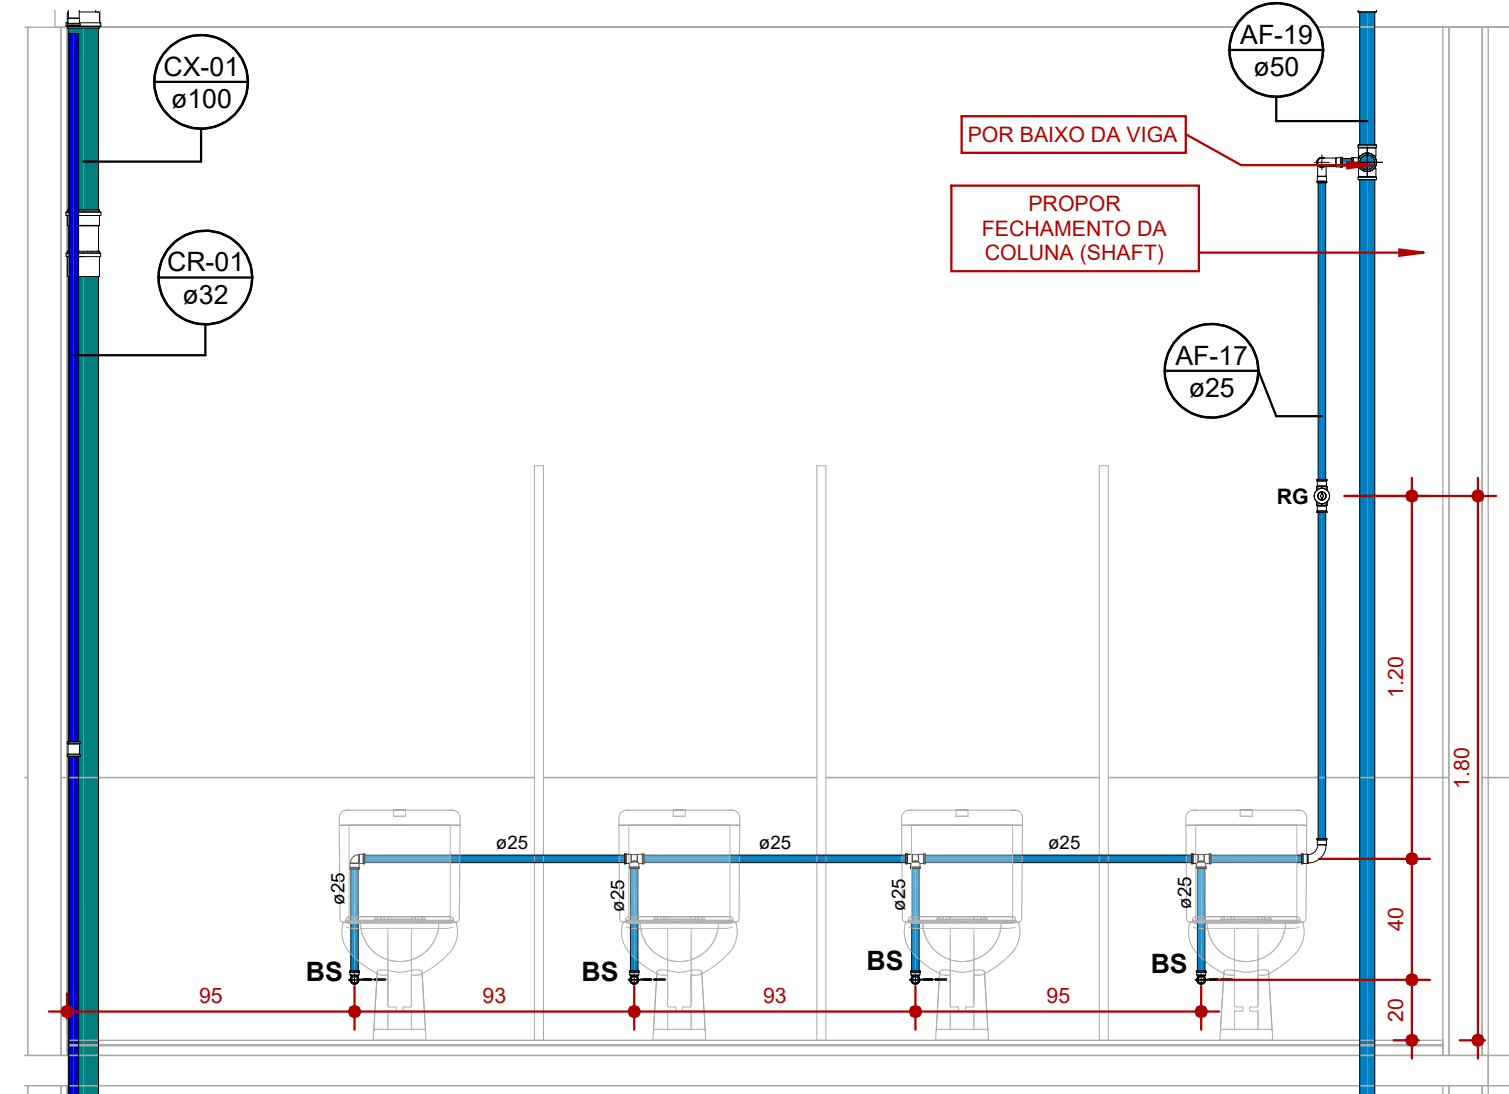

**CORTE AF-17**  
1 : 25

| ALTURA DOS PONTOS |                            |
|-------------------|----------------------------|
| PONTOS DE ÁGUA    |                            |
| LV                | Lavatório Bancada 60cm     |
| BS                | Bacia Sanitária 20cm       |
| CH                | Chuveiro e Lava-Olhos 20cm |
| PIA               | Pia Bancada 60cm           |
| MQ                | Máquina de Lavar 60cm      |
| MIC               | Mictório 105cm             |
| TQ                | Tanque Bancada 60cm        |
| TGP               | Tanque Parede 100cm        |
| TJ                | Torneira de Jardim 100cm   |
| PONTOS DE ESGOTO  |                            |
| LV                | Lavatório 50cm             |
| BS                | Bacia Sanitária piso       |
| PIA               | Pia / Copa 50cm            |
| MQ                | Máquina de Lavar 60cm      |
| MIC               | Mictório 50cm              |
| TQ                | Tanque 50cm                |

| INCLINAÇÕES |             |
|-------------|-------------|
| ESGOTO      |             |
| DIÂMETRO    | DECLIVIDADE |
| <=75mm      | 2%          |
| >=100mm     | 1%          |
| VENTILAÇÃO  |             |
| DIÂMETRO    | DECLIVIDADE |
| todos       | 1%          |
| PLUVIAL     |             |
| DIÂMETRO    | DECLIVIDADE |
| todos       | mínimo 0,5% |

| SÍMBOLOS   |                                               |
|---|-----------------------------------------------|
| ØDN   | ← Diâmetro da Tubulação                       |
| inclinacão   | ← Inclinacão da Tubulação                     |
| →   | Fluxo do Sistema                              |
| Coluna øDN   | Nome e Número da Coluna<br>Diâmetro da Coluna |
| D ext = Dimensão Externa<br>D int = Dimensão Interna<br>CT = Cota de Topo do Elemento<br>CF = Cota de Fundo do Elemento<br>P = Profundidade do Elemento |                                               |

| SIGLAS |                                |
|--------|--------------------------------|
| AL     | Coluna Alimentação             |
| AF     | Coluna Água Fria Potável       |
| AQ     | Coluna Água Quente             |
| CR     | Coluna de Recalque             |
| CV     | Coluna Ventilação              |
| CP     | Coluna Pluvial                 |
| CX     | Coluna de Extravisor / Limpeza |
| TQ     | Tubo de Queda Esgoto           |
| TG     | Tubo de Gordura/Resíduo        |
| TOL    | Tubo de Lavanderia             |
| RG     | Registro Gaveta                |
| RP     | Registro Pressão               |
| RE     | Registro Esfera                |
| CI     | Caixa de Inspeção Esgoto       |
| CG     | Caixa de Gordura               |
| CA     | Caixa de Areia Pluvial         |
| CD     | Caixa de Drenagem              |
| CE     | Caixa Espera Split             |
| CS     | Caixa Sifonada                 |
| CSC    | Caixa Sifonada Tampa Cega      |
| RS     | Ralo Seco                      |
| GE     | Greixa com Sifão Expert        |
| VAA    | Válvula de Admissão de Ar      |

| SISTEMAS |                       |
|----------|-----------------------|
| ●        | Água Fria             |
| ●        | Água Quente           |
| ●        | Alimentação           |
| ●        | Recalque Água Fria    |
| ●        | Sução Água Fria       |
| ●        | Dreno Ar Condicionado |
| ●        | Extravisor e Limpeza  |
| ●        | Pluvial               |
| ●        | Esgoto Sanitário      |
| ●        | Esgoto com Gordura    |
| ●        | Ventilação            |

CARIMBOS

CONTRATANTE

RESPONSÁVEL TÉCNICO

|     |            |                |         |            |          |
|-----|------------|----------------|---------|------------|----------|
| 01  | 12/11/2025 | EMIÇÃO INICIAL | LUCAS   | RAPHAEL    | ÓRGÃO    |
| REV | DATA       | DESCRIÇÃO      | FEITO   | AUTORIZADO | APROVADO |
|     |            |                | ENGPRO  |            |          |
|     |            |                | CLIENTE |            |          |

CONTRATADA:



DESENHO:

LUCAS GOMES

ENGENHEIRO CIVIL

CREA/RN 210824/1

PROJETO EXECUTIVO

CONTRATANTE:



RESP. TÉCNICO:

RAPHAEL ALEXANDRE

ENGENHEIRO CIVIL

CREA/RN 210824/1

PROJETO EXECUTIVO

CONTEÚDO:

DETALHES - HIDRÁULICO

SERVIÇO:

PROJETO EXECUTIVO DE INSTALAÇÕES HIDROSSANITÁRIAS - LABORATÓRIO

CAMPUS FLORESTA - UFAC

CONTRATANTE:

UNIVERSIDADE FEDERAL DO ACRE

CNPJ: 04.071.106/0001-37

ENDEREÇO:

CAMPUS FLORESTA, ESTRADA DO CANEIA FINA, KM 12, GLERA FORMOSO,

CRUZEIRO DO SUL - CEP: 69095-000

ARQUIVO: LCT020-PE-FUT-HID-LAB\_CAMPUS\_FUR\_UFAC-R01

ARTIST: RN-----


ESCALA: INDICADAS

REVISÃO: R01

FLS: 05/ 06

ESTE DOCUMENTO É PROTEGIDO PELA LEI Nº 9.610/98, QUE REGULA OS DIREITOS AUTORAIS NO BRASIL. QUALQUER REPRODUÇÃO, DISTRIBUIÇÃO OU UTILIZAÇÃO NÃO AUTORIZADA NESTE CONTEÚDO É ESTREITAMENTE PROIBIDA E PODE RESULTAR EM SANÇÕES CÍVEIS E CRIMINAIS.

TAB.01

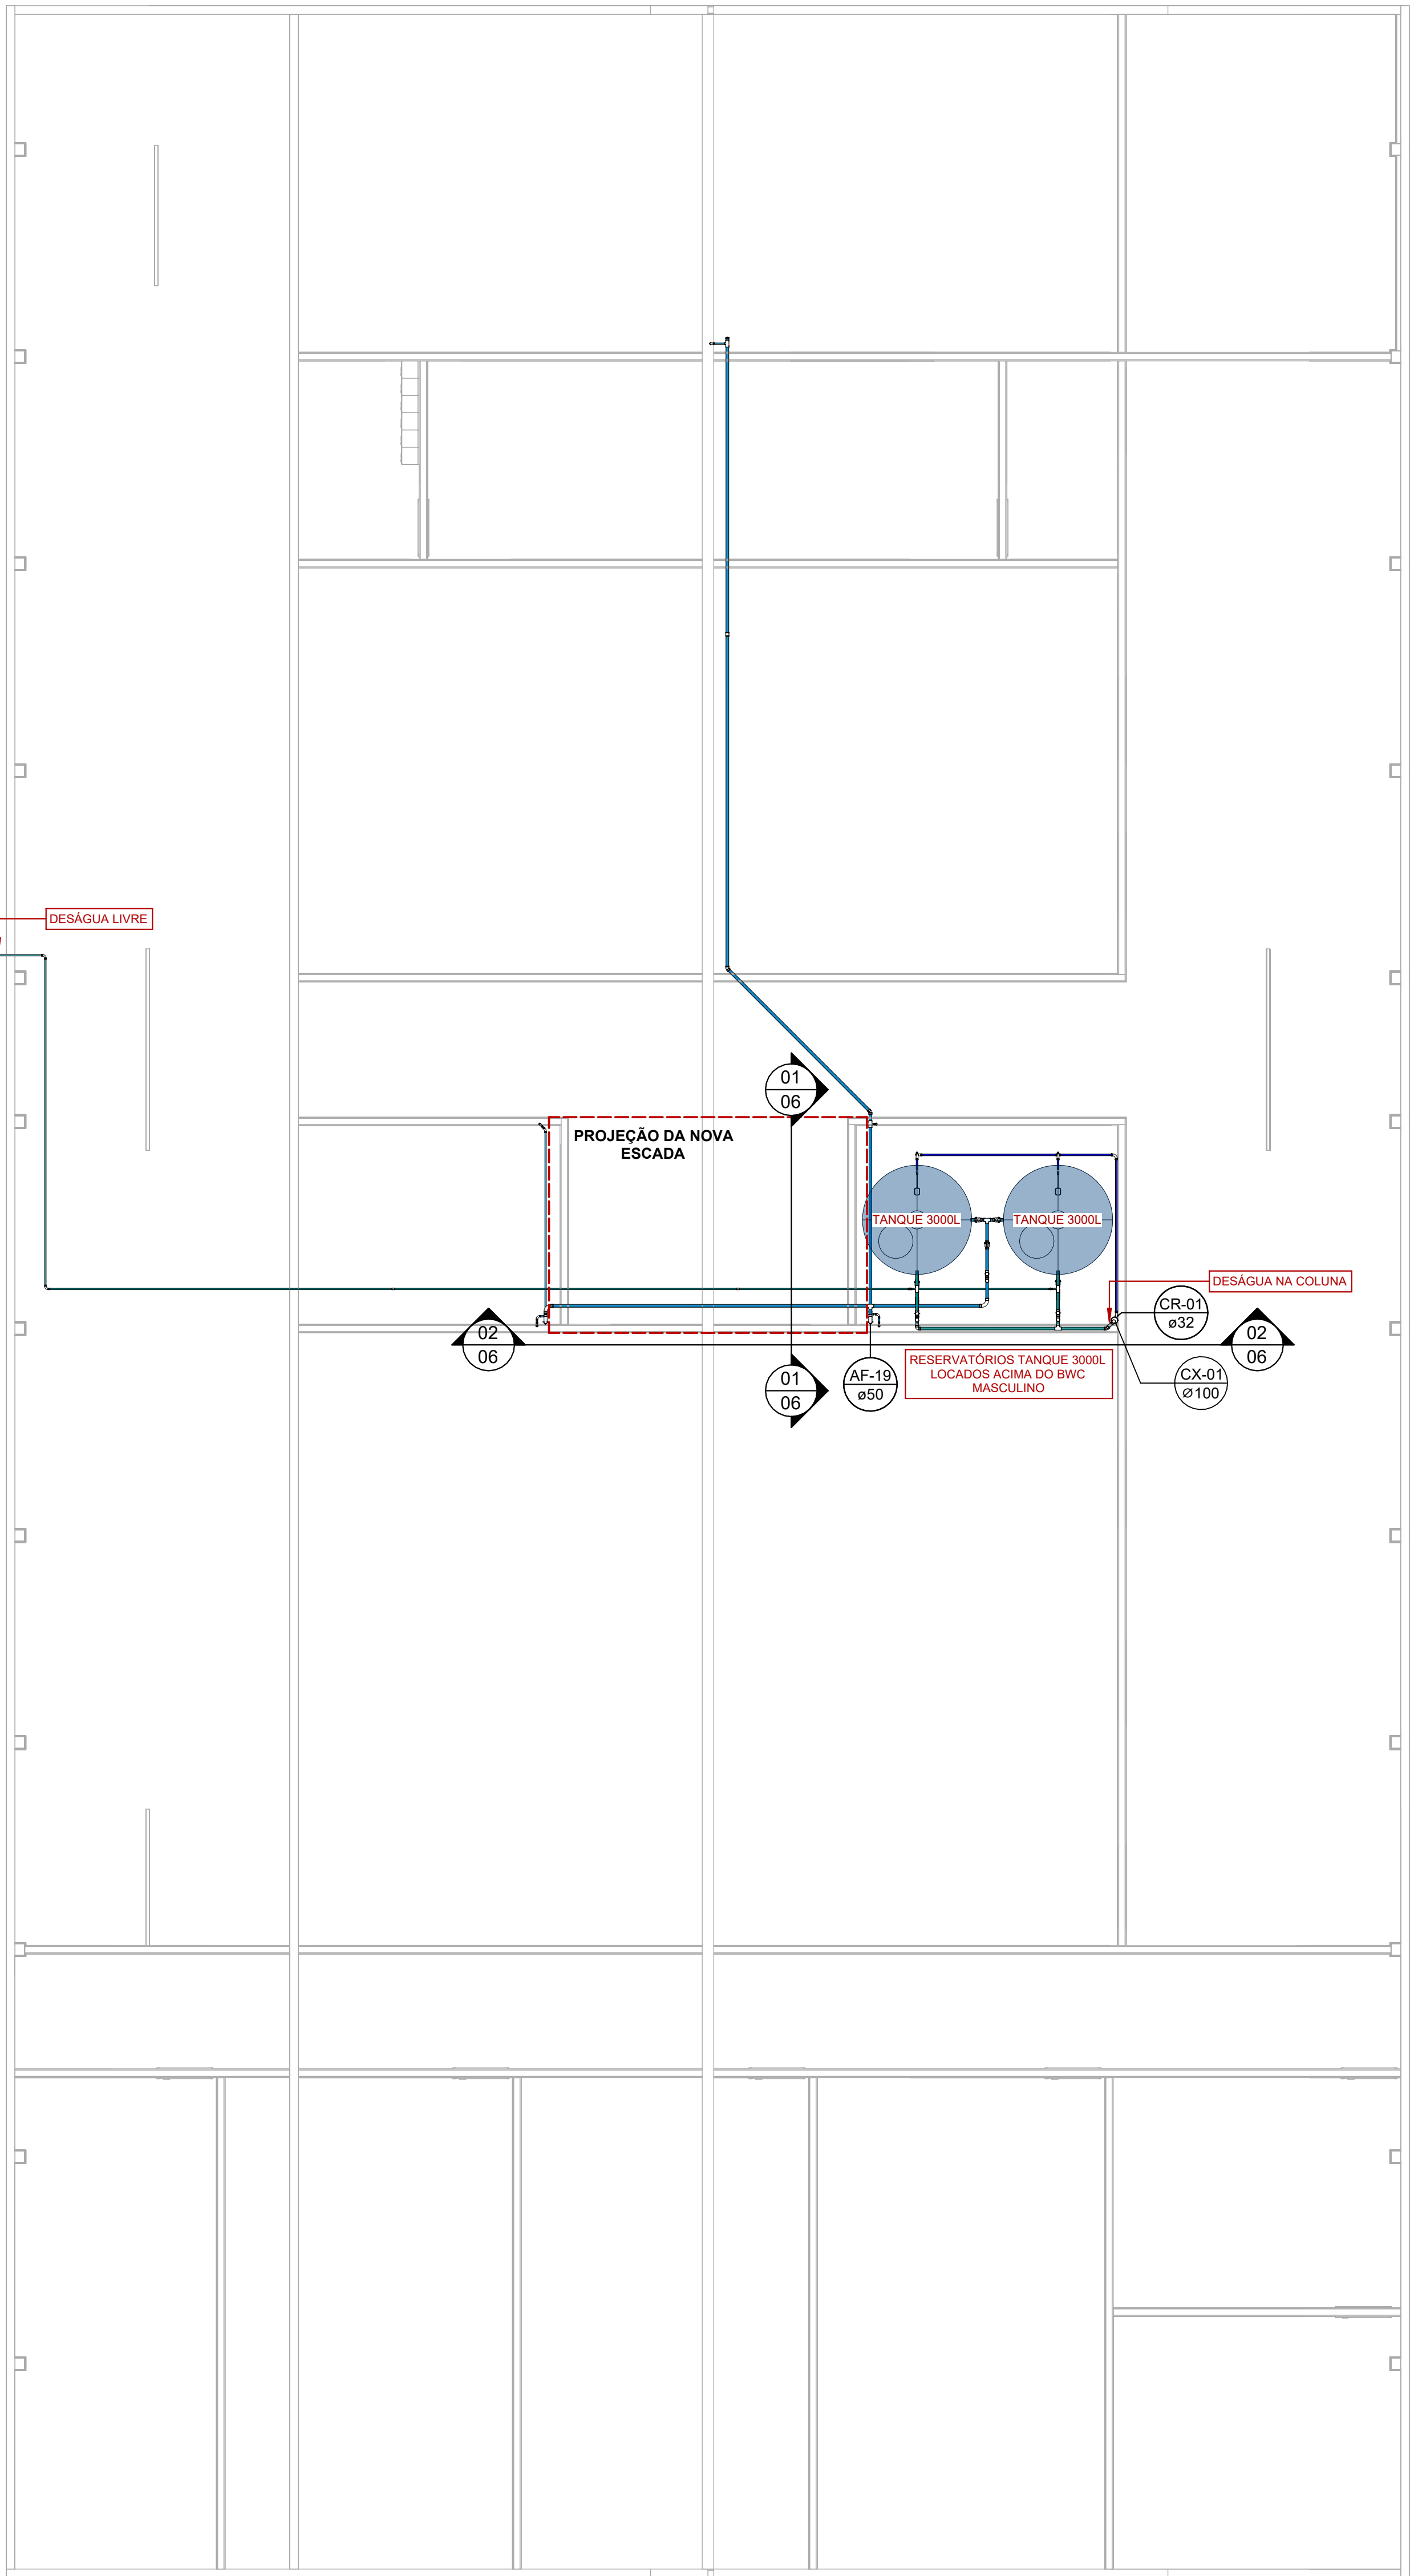

PLANTA DE COBERTURA - HIDR ULICO

1 : 75

EP - RESERVAT RIOS E BOIAS

| Descri  o                               | Qtd |
|-----------------------------------------|-----|
| Chave Boia El trica 16A                 | 2   |
| Tanque Fortlev, 3000 Litros - Fortlev   | 2   |
| Tanque Fortlev, 10000 Litros - Fortlev  | 2   |
| Torneira de Boia Isola ABS Fortlev 3/4" | 2   |

EP - BOMBAS DE RECALQUE

| Descri  o                                            | Qtd |
|------------------------------------------------------|-----|
| Bomba Schneider BC-92 SFT 1A 34CV 127/220V - 1,24m/H | 2   |

EP - CONECTORES PLUVIAIS

| Descri  o                                    | Qtd |
|----------------------------------------------|-----|
| Conector Caixa Pluvial - 300x200mm - 8-150mm | 8   |

EP - CALHAS PLUVIAIS

| Descri  o                                       | Comprimento |
|-------------------------------------------------|-------------|
| Calha Retangular de A o Galvanizado - 300x200mm | 96,59 m     |

EP - CAIXAS E RALOS

| Descri  o                                                                                          | Qtd |
|---|-----|
| Caixa com fundo drenante em alvenaria com tampa de concreto, 50x30x50cm                            | 1   |
| Caixa com fundo drenante em alvenaria com tampa de concreto, 50x50x50cm                            | 1   |
| Caixa de Espera Split POP                                                                          | 39  |
| Caixa de gordura em alvenaria com tampa de concreto, 50x50cm                                       | 4   |
| Caixa de R spigo em Alvenaria 60x60                                                                | 5   |
| Caixa de Passagem Pluvial em Alvenaria 60x60                                                       | 8   |
| Caixa de Passagem Pluvial em Alvenaria 80x80                                                       | 1   |
| Caixa Sifonada Montada com Grelha e Porta Grelha Quadrada Branco, 150x150x50mm, 5 Entradas, Esgoto | 4   |
| Porta Grelha Quadrado p/ Grelha Quadrada Plua, 100mm, Esgoto - TIGRE - Grelha quadrada 100mm       | 12  |

EP - ELEMENTOS SISTEMA DE TRATAMENTO

| Descri  o                                                                                   | QTD |
|---------------------------------------------------------------------------------------------|-----|
| ANEL de Concreto pr  moldado, para fossa a filtro anaer bio, Ø Externo 3000mm, Altura 300mm | 3   |
| ANEL de Concreto perfurado, pr  moldado, para Sumbidoiro, Ø Externo 3000mm, Altura 500mm    | 30  |
| Laje de Fundo para fossa a filtro anaer bio, Ø Externo 3000mm                               | 2   |
| Laje perfurada para filtro anaer bio, Ø Externo 3000mm                                      | 1   |
| Tampa de entrada para fossa a filtro anaer bio a Sumbidoiro, Ø900mm                         | 1   |
| Laje para fossa, filtro anaer bio e Sumbidoiro, Ø Externo 3000mm                            | 7   |

| Item | Descri  o                                                                                             | Qtd |
|------|---|-----|
| 40   | Adaptador para Sa da de Vaso Sanit rio, DN100mm, de PVC R pido Branco S rie Normal, conforme NBR 5688 | 16  |
| 01   | Adaptador Sold vel Curto com Borda e Rosca, DN25x3/4", PVC Marrom Sold vel, conforme NBR 5648         | 34  |
| 02   | Adaptador Sold vel Curto com Borda e Rosca, DN25x1", PVC Marrom Sold vel, conforme NBR 5648           | 8   |
| 03   | Adaptador Sold vel Curto com Borda e Rosca, DN40x1 1/4", PVC Marrom Sold vel, conforme NBR 5648       | 4   |
| 04   | ANEL de Borracha, DN40mm, para linha de PVC R pido Branco S rie Normal, conforme NBR 5688             | 4   |
| 05   | ANEL de Borracha, DN50mm, para linha de PVC R pido Branco S rie Normal, conforme NBR 5688             | 947 |
| 06   | ANEL de Borracha, DN75mm, para linha de PVC R pido Branco S rie Normal, conforme NBR 5688             | 80  |
| 07   | ANEL de Borracha, DN100mm, para linha de PVC R pido Branco S rie Normal, conforme NBR 5688            | 138 |
| 08   | ANEL de Borracha, DN150mm, para linha de PVC R pido Branco S rie Normal, conforme NBR 5688            | 84  |
| 09   | ANEL de Borracha, DN200mm, para linha de PVC R pido Branco S rie Normal, conforme NBR 5688            | 13  |
| 10   | Bucha de Redu  o 25 mm - 10 mm, TUPY - USP                                                            | 1   |
| 11   | Bucha da Redu  o Longa, DN40 x 25mm, PVC Marrom Sold vel, conforme NBR 5648                           | 27  |
| 12   | Bucha de Redu  o Longa, DN50 x 25mm, PVC Marrom Sold vel, conforme NBR 5648                           | 2   |
| 13   | Cap, DN50mm, de PVC R pido Branco S rie Normal, conforme NBR 5648                                     | 2   |
| 14   | Cap, DN50mm, PVC Marrom Sold vel, conforme NBR 5648                                                   | 3   |
| 15   | Cap, DN100mm, de PVC R pido Branco S rie Normal, conforme NBR 5688                                    | 5   |
| 16   | Cap, DN100mm, de PVC R pido Branco S rie Normal, conforme NBR 5688                                    | 3   |
| 17   | Cap, DN150mm, de PVC Marrom Sold vel, conforme NBR 5648                                               | 11  |
| 18   | Curva 90  Curta, 50mm, Esgoto S rie Normal                                                            | 2   |
| 19   | Curva 90  Curta, DN40mm, de PVC R pido Branco S rie Normal, conforme NBR 5688                         | 21  |
| 20   | Curva 90  Curta, DN50mm, de PVC R pido Branco S rie Normal, conforme NBR 5688                         | 3   |
| 21   | Curva 90  Curta, DN100mm, de PVC R pido Branco S rie Normal, conforme NBR 5688                        | 4   |
| 22   | Curva 90  Curta, DN150mm, de PVC Marrom Sold vel, conforme NBR 5648                                   | 12  |
| 23   | Curva 90 , DN50mm, PVC Marrom Sold vel, conforme NBR 5648                                             | 59  |
| 24   | Curva 90 , DN100mm, PVC Marrom Sold vel, conforme NBR 5648                                            | 4   |
| 25   | Curva 90 , DN150mm, PVC Marrom Sold vel, conforme NBR 5648                                            | 4   |
| 26   | Joelho 45 , DN50mm, de PVC R pido Branco S rie Normal, conforme NBR 5688                              | 124 |
| 27   | Joelho 45 , DN100mm, de PVC R pido Branco S rie Normal, conforme NBR 5688                             | 67  |
| 28   | Joelho 45 , DN150mm, de PVC R pido Branco S rie Normal, conforme NBR 5688                             | 11  |
| 29   | Joelho 45 , DN200mm, de PVC R pido Branco S rie Normal, conforme NBR 5688                             | 7   |
| 30   | Joelho 45 , DN250mm, de PVC R pido Branco S rie Normal, conforme NBR 5688                             | 1   |
| 31   | Joelho 45 , DN100mm, de PVC R pido Branco S rie Normal, conforme NBR 5688                             | 24  |
| 32   | Joelho 45 , DN150mm, de PVC R pido Branco S rie Normal, conforme NBR 5688                             | 12  |
| 33   | Joelho 90  com anel, DN40mm, de PVC R pido Branco S rie Normal, conforme NBR 5688                     | 69  |
| 34   | Joelho 90  com Bucha de Lato, DN25x1/2", Linha PVC Marrom Sold vel, conforme NBR 5648                 | 51  |
| 35   | Joelho 90 , DN50mm, de PVC R pido Branco S rie Normal, conforme NBR 5688                              | 58  |
| 36   | Joelho 90 , DN100mm, de PVC R pido Branco S rie Normal, conforme NBR 5688                             | 51  |
| 37   | Joelho 90 , DN150mm, de PVC Marrom Sold vel, conforme NBR 5648                                        | 107 |
| 38   | Joelho 90 , DN200mm, de PVC R pido Branco S rie Normal, conforme NBR 5688                             | 5   |
| 39   | Joelho 90 , DN250mm, de PVC Marrom Sold vel, conforme NBR 5648                                        | 11  |
| 40   | Joelho 90 , DN100mm, de PVC R pido Branco S rie Normal, conforme NBR 5688                             | 107 |
| 41   | Joelho 90 , DN150mm, de PVC R pido Branco S rie Normal, conforme NBR 5688                             | 10  |
| 42   | Joelho 90 , DN200mm, de PVC R pido Branco S rie Normal, conforme NBR 5688                             | 2   |
| 43   | Jun o 45  de Redu  o, DN150x100mm, de PVC R pido Branco S rie Normal, conforme NBR 5688               | 3   |
| 44   | Jun o 45  de Redu  o, DN100x50mm, de PVC R pido Branco S rie Normal, conforme NBR 5688                | 2   |

| Item | Descri  o   | Qtd |
|------|---|-----|
| 45   | Jun o 45  de Redu  o, DN100x75mm, de PVC R pido Branco S rie Normal, conforme NBR 5688                          | 6   |
| 46   | Jun o 45 , DN40x40mm, de PVC R pido Branco S rie Normal, conforme NBR 5688                                      | 11  |
| 47   | Jun o 45 , DN50x50mm, de PVC R pido Branco S rie Normal, conforme NBR 5688                                      | 13  |
| 48   | Jun o 45 , DN75x75mm, de PVC R pido Branco S rie Normal, conforme NBR 5688                                      | 4   |
| 49   | Jun o 45 , DN100x100mm, de PVC R pido Branco S rie Normal, conforme NBR 5688                                    | 4   |
| 50   | Linha Simples, DN40mm, de PVC R pido Branco S rie Normal, conforme NBR 5688                                     | 17  |
| 51   | Linha Simples, DN50mm, de PVC R pido Branco S rie Normal, conforme NBR 5688                                     | 26  |
| 52   | Linha Simples, DN60mm, de PVC R pido Branco S rie Normal, conforme NBR 5688                                     | 213 |
| 53   | Linha Simples, DN75mm, de PVC R pido Branco S rie Normal, conforme NBR 5688                                     | 31  |
| 54   | Linha Simples, DN100mm, de PVC R pido Branco S rie Normal, conforme NBR 5688                                    | 60  |
| 55   | Linha Simples, DN150mm, de PVC R pido Branco S rie Normal, conforme NBR 5688                                    | 48  |
| 56   | Linha Simples, DN200mm, de PVC R pido Branco S rie Normal, conforme NBR 5688                                    | 13  |
| 57   | Linha Simples, DN250mm, de PVC R pido Branco S rie Normal, conforme NBR 5648                                    | 4   |
| 58   | Linha Simples, DN300mm, de PVC R pido Branco S rie Normal, conforme NBR 5648                                    | 10  |
| 59   | Linha Simples, DN350mm, de PVC R pido Branco S rie Normal, conforme NBR 5648                                    | 2   |
| 60   | Linha Simples, DN400mm, de PVC R pido Branco S rie Normal, conforme NBR 5648                                    | 2   |
| 61   | Nave Duplo 3/4", TUPY SSP                                                                                       | 4   |
| 62   | Plug 50mm, Esgoto S rie Normal - TIGRE                                                                          | 12  |
| 63   | Plug Ret vel 3/4", PVC Branco                                                                                   | 3   |
| 64   | Redu  o Esfer ica, DN150x100mm, de PVC R pido Branco S rie Normal para Esgoto e  gua Pluvial, conforme NBR 5688 | 12  |
| 65   | Terminal de Ventila  o, DN100mm, de PVC R pido Branco S rie Normal, conforme NBR 5688                           | 8   |
| 66   | Terminal de Ventila  o, DN150mm, de PVC R pido Branco S rie Normal, conforme NBR 5688                           | 6   |
| 67   | Terminal de Ventila  o, DN200mm, de PVC R pido Branco S rie Normal, conforme NBR 5688                           | 8   |
| 68   | TA 90  de Redu  o, DN100x75mm, de PVC R pido Branco S rie Normal, conforme NBR 5688                             | 4   |
| 69   | TA 90  de Redu  o, DN100x50mm, de PVC R pido Branco S rie Normal, conforme NBR 5688                             | 6   |
| 70   | TA 90  de Redu  o, DN100x25mm, de PVC R pido Branco S rie Normal, conforme NBR 5688                             | 4   |
| 71   | TA 90 , DN40x40mm, de PVC R pido Branco S rie Normal, conforme NBR 5688                                         | 49  |
| 72   | TA 90 , DN50x50mm, de PVC R pido Branco S rie Normal, conforme NBR 5688                                         | 13  |
| 73   | TA 90 , DN75x75mm, de PVC R pido Branco S rie Normal, conforme NBR 5688                                         | 4   |
| 74   | TA 90 , DN100x100mm, de PVC R pido Branco S rie Normal, conforme NBR 5688                                       | 2   |
| 75   | TA 90 , DN150x150mm, de PVC R pido Branco S rie Normal, conforme NBR 5688                                       | 8   |
| 76   | TA de Redu  o, DN25x25mm, PVC Marrom Sold vel, conforme NBR 5648                                                | 2   |
| 77   | TA de Redu  o, DN25x20mm, PVC Marrom Sold vel, conforme NBR 5648                                                | 13  |
| 78   | TA de Redu  o, DN50x50mm, de PVC R pido Branco S rie Normal, conforme NBR 5648                                  | 16  |
| 79   | TA de Redu  o, DN75x75mm, de PVC R pido Branco S rie Normal, conforme NBR 5648                                  | 150 |
| 80   | TA, DN25mm, PVC Marrom Sold vel, conforme NBR 5648                                                              | 46  |
| 81   | TA, DN40mm, PVC Marrom Sold vel, conforme NBR 5648                                                              | 2   |
| 82   | TA, DN50mm, PVC Marrom Sold vel, conforme NBR 5648                                                              | 11  |
| 83   | TA, DN60mm, PVC Marrom Sold vel, conforme NBR 5648                                                              | 10  |
| 84   | Un o, DN25mm, PVC Marrom Sold vel, conforme NBR 5648                                                            | 2   |
| 85   | Un o, DN40mm, PVC Marrom Sold vel, conforme NBR 5648                                                            | 2   |
| 86   | Un o, DN50mm, PVC Marrom Sold vel, conforme NBR 5648                                                            | 2   |
| 87   | V lvula de Admiss o de Ar VAA, DN50 A o                                                                         | 6   |

| Item | Descri  o                                                               | Qtd |
|------|-------------------------------------------------------------------------|-----|
| 88   | Adaptador Sold vel com Anel para Caixa d' gua 25mm, PVC Marrom, Fortlev | 3   |
| 89   | Adaptador Sold vel com Anel para Caixa d' gua 32mm, PVC Marrom, Fortlev | 3   |
| 90   | Adaptador Sold vel com Anel para Caixa d' gua 40mm, PVC Marrom, Fortlev | 6   |
| 91   | Adaptador Sold vel com Anel para Caixa d' gua 50mm, PVC Marrom, Fortlev | 6   |

| Item | Descri  o                                                               | Qtd |
|------|-------------------------------------------------------------------------|-----|
| 92   | Base Registro de Gaveta,  gua Fria, 3/4"                                | 17  |
| 93   | Filtro de entrada para caixa d' gua, vaz o de 1200 litros/hora, Fortlev | 1   |
| 94   | Filtro Y 3/4"                                                           | 1   |
| 95   | Man metro 1,5m r, 3/4"                                                  | 1   |
| 96   | Man metro de Press o - Monitor de 50 mm - Di metro 8 mm                 | 1   |
| 97   | Registro Esfera VS Compacto Sold vel 25mm - TIGRE                       | 7   |
| 98   | Registro Esfera VS Compacto Sold vel 30mm - TIGRE                       | 4   |
| 99   | Registro Esfera VS Compacto Sold vel 40mm - TIGRE                       | 6   |
| 100  | Registro Esfera VS Sold vel 20mm - TIGRE                                | 2   |
| 101  | Registro Esfera VS Sold vel 50mm - TIGRE                                | 5   |
| 102  | V lvula de p  com Chivo Rosc vel 1 1/4" - TIGRE                         | 2   |
| 103  | V lvula de reten  o horizontal 1 1/4" - Docob scos                      | 2   |
| 104  | V lvula de reten  o horizontal 3/4" - Docob scos                        | 1   |
| 105  | V lvula de reten  o vertical 1" - Docob scos                            | 2   |

| Descri  o                                                        | Di metro | Comprimento |
|------------------------------------------------------------------|----------|-------------|
| Tubo de PVC R pido Branco, conforme NBR 5688, Linha S rie Normal |          |             |
| Tubo de PVC R pido Branco, conforme NBR 5688, Linha S rie Normal | 40 mm    | 167,47 m    |
| Tubo de PVC R pido Branco, conforme NBR 5688, Linha S rie Normal | 50 mm    | 254,35 m    |
| Tubo de PVC R pido Branco, conforme NBR 5688, Linha S rie Normal | 75 mm    | 55,51 m     |
| Tubo de PVC R pido Branco, conforme NBR 5688, Linha S rie Normal | 100 mm   | 36,26 m     |
| Tubo de PVC R pido Branco, conforme NBR 5688, Linha S rie Normal | 150 mm   | 145,85 m    |
| Tubo de PVC R pido Branco, conforme NBR 5688, Linha S rie Normal | 200 mm   | 104,32 m    |
| Tubo de PVC R pido Sold vel Marrom, conforme NBR 5648            |          |             |
| Tubo de PVC R pido Sold vel Marrom, conforme NBR 5648            | 25 mm    | 362,87 m    |
| Tubo de PVC R pido Sold vel Marrom, conforme NBR 5648            | 32 mm    | 43,16 m     |
| Tubo de PVC R pido Sold vel Marrom, conforme NBR 5648            | 40 mm    | 14,87 m     |
| Tubo de PVC R pido Sold vel Marrom, conforme NBR 5648            | 50 mm    | 71,67 m     |

|   |                                 |   |                   |               |              |
|---|---------------------------------|---|-------------------|---------------|--------------|
| CARIMBOS   |                                 |   |                   |               |              |
| CONTRATANTE   |                                 |   |                   |               |              |
| RESPONS VEL T CNICO   |                                 |   |                   |               |              |
|   |                                 |   |                   |               |              |
| 01   | 12/11/2025                      | EMISS O INICIAL                                                                                           | LUCAS             | RAPHAEL       |  RG O        |
| REV   | DATA                            | DESCRI  O                                                                                                 | FEITO             | AUTORIZADO    | APROVADO     |
|   |                                 |   | ENGPPO            |               | CLIENTE      |
| CONTRATADA:   | CONTRATANTE:                    | CONTE DO:                                                                                                 |                   |               |              |
| ENG PRO   | Ufac                            | PLANTA DE COBERTURA - HIDRAULICO / QUANTITATIVOS GERAIS                                                   |                   |               |              |
|   |                                 | SERV  O: PROJETO EXECUTIVO DE INSTALA  ES HIDROSSANIT RIAS - LABORAT RIO CAMPUS FLORESTA                  |                   |               |              |
|   |                                 | CONTRATANTE: UNIVERSIDADE FEDERAL DO ACRE                                                                 |                   |               |              |
|   |                                 | CNPJ: 04.071.066/0001-37                                                                                  |                   |               |              |
| DESENHO: LUCAS GOMES   | RESP T CNICO: R PH EL ALEXANDRE | ENDERE  O: CAMPUS FLORESTA, ESTRADA DO CANELA FIA, KM 12, GLEBA FORMOSO, CR  TERIO DO BUL - CEP: 6905-000 |                   |               |              |
| ENGENHEIRO CIVIL   | ENGENHEIRO CIVIL                | ARQUIVO: LCT029-PE-PJT-HID-LAB-CAMPUS_FUR_UFAC-R01                                                        |                   |               |              |
| 02/01/2024   | 02/01/2024                      | ARTIST: _____                                                                                             | ESCALA: INDICADAS | REVIS  O: R01 | FLS: 06 / 06 |
| PROJETO EXECUTIVO   |                                 |   |                   |               |              |
| EST  DOCUMENTO E PROTEGIDO PELA LEI N  9.610/98, QUE REGULA OS DIREITOS AUTORAIS NO BRASIL. QUALQUER REPRODU  O, DISTRIBUI  O OU UTILIZA  O NA INTEIRIDADE DESTA CONTE DO EST  ELEVANTE PROIBIDA E PODE RESULTAR EM DANOS CIVIS E CRIMINAIS. |                                 |   |                   |               |              |

ALTURA DOS PONTOS

| PONTOS DE  GUA |                            |
|----------------|----------------------------|
| LV             | Lavat rio Bancada 60cm     |
| BS             | Bacia Sanit ria 20cm       |
| CH             | Chuveiro e Lava-Olhos 20cm |
| PIA            | Pia Bancada 60cm           |
| MQ             | M quina de Lavar 60cm      |
| MIC            | Mict rio 105cm             |
| TQ             | Tanque Bancada 60cm        |
| TQP            | Tanque Parede 100cm        |
| TJ             | Torneira de Jardim 100cm   |

| PONTOS DE ESGOTO |                       |
|------------------|-----------------------|
| LV               | Lavat rio 50cm        |
| BS               | Bacia Sanit ria p so  |
| PIA              | Pia / Copa 50cm       |
| MQ               | M quina de Lavar 60cm |
| MIC              | Mict rio 50cm         |
| TQ               | Tanque 50cm           |

| INCLINA  ES |             |
|-------------|-------------|
| ESGOTO      |             |
| DI METRO    | DECLIVIDADE |
| <=75mm      | 2%          |
| >=100mm     | 1%          |
| VENTILA  O  |             |
| DI METRO    | DECLIVIDADE |
| todos       | 1%          |
| PLUVIAL     |             |
| DI METRO    | DECLIVIDADE |
| todos       | m nimo 0,5% |

| S MBOLOS   |                         |
|---|-------------------------|
|  DN   | Di metro da Tubula  o   |
| i=Inclinac  o   | Inclina  o da Tubula  o |
|     | Fluxo do Sistema        |
| Coluna  DN   | N me e N mero da Coluna |
|  DN   | Di metro da Coluna      |
| D ext = Dimens o Externa<br>D int = Dimens o Interna<br>CT = Cota de Topo do Elemento<br>CF = Cota de Fundo do Elemento<br>P = Profundidade do Elemento |                         |

| SIGLAS |                                 |
|--------|---------------------------------|
| AL     | Coluna Alimentac  o             |
| AF     | Coluna  gua Fria Pot vel        |
| AQ     | Coluna  gua Quente              |
| CR     | Coluna de Recalque              |
| CV     | Coluna Ventila  o               |
| CP     | Coluna Pluvial                  |
| CX     | Coluna de Extravassor / Limpeza |
| TQ     | Tubo de Queda Esgoto            |
| TG     | Tubo de Gordura/Res duo         |
| TOL    | Tubo de Lavanderia              |
| RG     | Registro Gaveta                 |
| RP     | Registro Press o                |
| RE     | Registro Esfera                 |
| CI     | Caixa de Inspe  o Esgoto        |
| CG     | Caixa de Gordura                |
| CA     | Caixa de Areia Pluvial          |
| CD     | Caixa de Drenagem               |
| CE     | Caixa Espera Split              |
| CS     | Caixa Sifonada                  |
| CSC    | Caixa Sifonada Tampa Cega       |
| RS     | Ralo Seco                       |
| GE     | Grelha com Sif o Expert         |
| VAA    | V lvula de Admiss o de Ar       |

| SISTEMAS              |  |
|-----------------------|--|
|  gua Fria             |  |
|  gua Quente           |  |
| Alimentac  o          |  |
| Recalque  gua Fria    |  |
| Suc  o  gua Fria      |  |
| Dreno Ar Condicionado |  |
| Extravassor e Limpeza |  |
| Pluvial               |  |
| Esgoto Sanit rio      |  |
| Esgoto com Gordura    |  |
| Ventila  o            |  |