




Legenda das indicações	
TF 40x40x40	Alvenaria - 40x40x40 cm - com Tampa forma

Legenda	
	CAIXA DE PASSAGEM EM ALUMINIO 10x10cm
	CAIXA DE PASSAGEM, EM ALVENARIA, EMBUTIDA NO PISO
	CÂMERA DOME LENTE VARIFOCAL DE REDE (IP) COM IR E ANTIVANDALISMO - EXTERNO
	RACK PAREDE 19", 12U

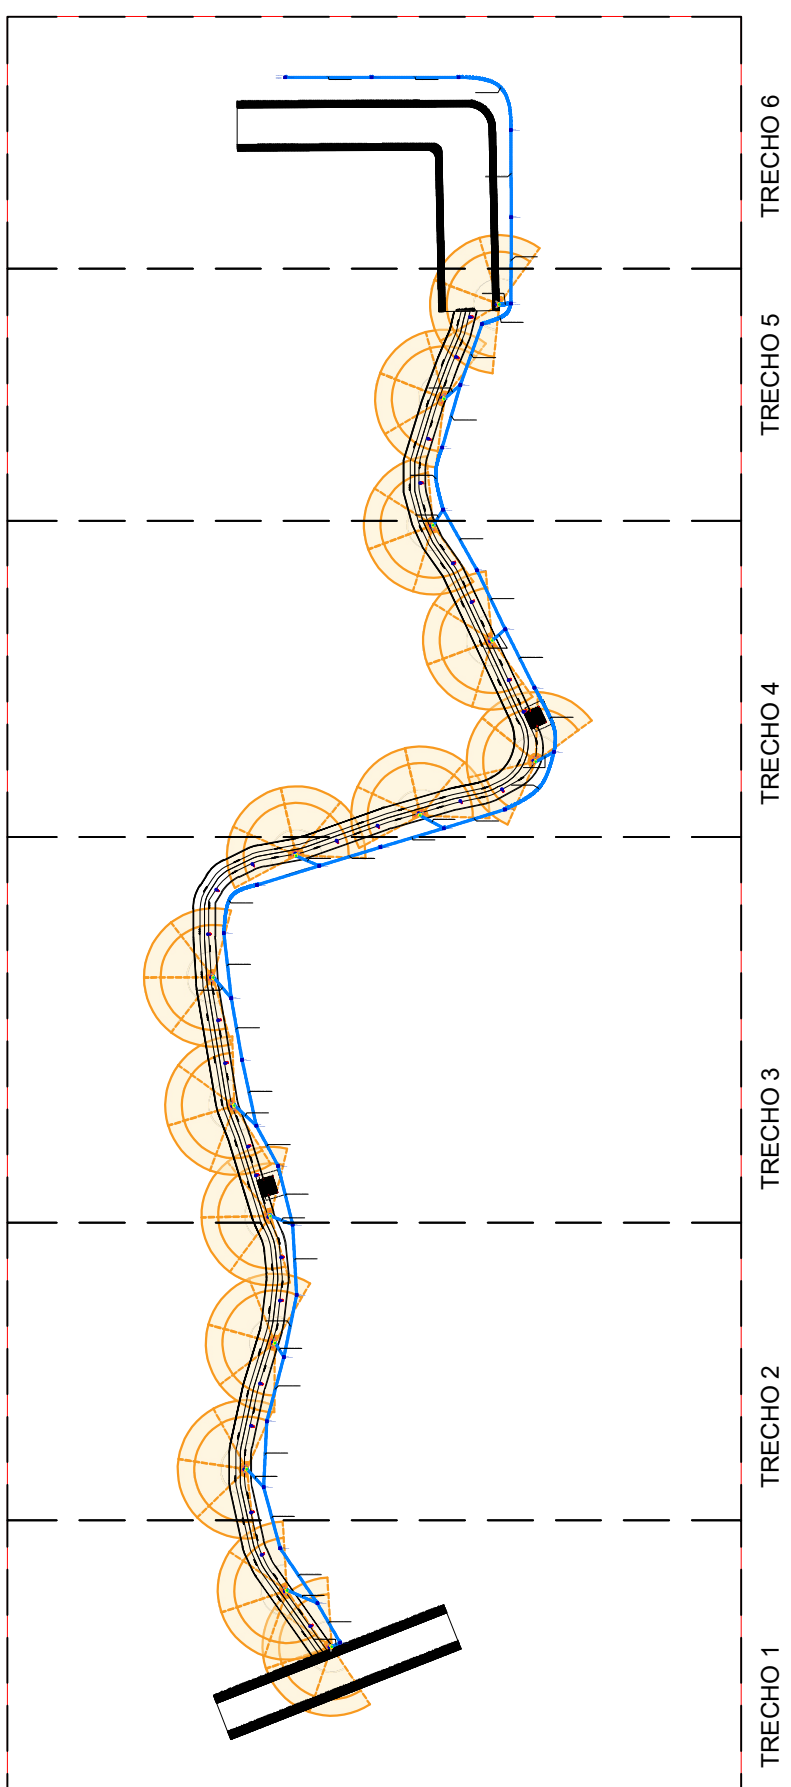

0 DESCRITIVO DE TRECHOS

CONTRATANTE					
RESPONSÁVEL TÉCNICO					
01	21/09/2025	EMISSÃO INICIAL	RAFAEL A.	FLIPE AMORIM	-
REVISÃO	DATA	DESCRIÇÃO	FEITO	AUTORIZADO	APROVADO
			Projetistas		Cliente
Contratado: Eng'ho Saneam e Soluções em Engenharia LTDA cnpj: 20.173.021/0001-20		Contrato: CABEAMENTO ESTRUTURADO E CFTV			
Contratado:	Contratante:		Título: PROJETO ELÉTRICO E ENCAMINHAMENTO DE FIBRA PASSARELA DE PEDESTRES ACESSO MEDICINA VETERINÁRIA E CAP		
		Contratante: UNIVERSIDADE FEDERAL DO ACRE 04.071.106/0001-37			
		Endereço: BR-364, KM-04, DISTRITO INDUSTRIAL, RIO BRANCO/AC.			
Desenho:	Resp. Técnico:	Arguinto:	Área do Projeto:		RRT N°:
RAFAEL ALEXANDRE ENGENHEIRO CIVIL 21103972-4	RAFAEL ALEXANDRE ENGENHEIRO CIVIL CREA/RN 21103972-4	Arguinto: ECTO-ENG-CAD-PASSARELA_MDEUET-R01.dwg			
		Data: SETEMBRO/2025	Estado: INDICADA	Revisão: R01	Folhas: 02/06