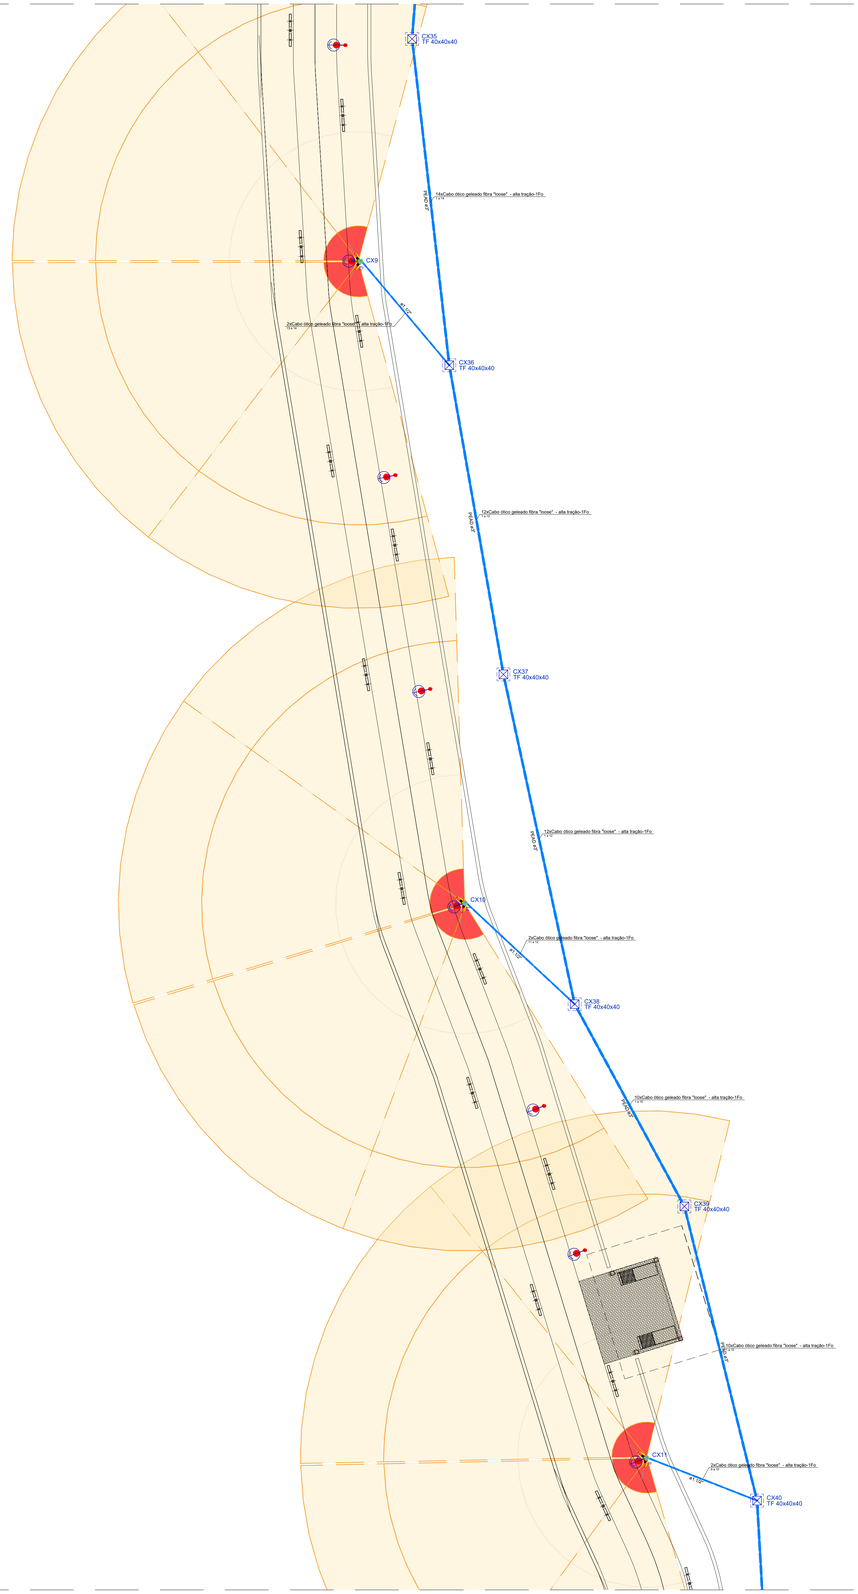

3 CFTV ÓTICO E CABEAMENTO EST. ÓTICO - TRECHO 3
ESCALA 1:100

Lista de materiais		
CAIXA DE PASSAGEM - EMBUTIR NO PISO		
	Alvenaria 40x40x40 cm	32 pç
	Tampa forma para caixa 40x40 cm	32 pç
CAIXAS		
	10x10 CAIXA DE PASSAGEM EM ALUMINIO, DIMENSÕES 10x10cm. FORNECIMENTO E INSTALAÇÃO.	14 pç
ELETRODUTO PEAD FLEXÍVEL		
	Eletroduto 680N 1.1/2"	88.07 m
ELETRODUTOS		
	Eletroduto PEAD ELETRODUTO PEAD DE Ø3", COM ACESSORIOS E CONEXÕES. FORNECIMENTO E INSTALAÇÃO.	536.47 m
EQUIPAMENTOS DE SEGURANÇA		
	Câmeras CÂMERA DOME LENTE VARIFOCAL DE REDE COM IR E ANTIVANDALISMO - USO EXT.	28 pç
EQUIPAMENTOS DE TELECOMUNICAÇÕES		
	Rack PADRÃO MINI RACK DE PAREDE PADRÃO 19", ALTURA: 12U LARGURA: 550, PROFUNDIDADE: 570. FORNECIMENTO E INSTALAÇÃO.	1 pç
Acessórios Cabeamento - Metálico		
	Switch (10/100/1000)Base T 24 portas	2 pç
Cabeamento estruturado - óptico		
	Cabo ótico geleado fibra "loose" - alta tração 1	9216.4 m
Eletroduto PVC flexível		
	Eletroduto leve 1"	67.48 m

Legenda de condutos
Cabeamento
Piso

Legenda das indicações	
TF 40x40x40	Alvenaria - 40x40x40 cm - com Tampa forma

Legenda	
	CAIXA DE PASSAGEM EM ALUMINIO 10x10cm
	CAIXA DE PASSAGEM, EM ALVENARIA, EMBUTIDA NO PISO
	CÂMERA DOME LENTE VARIFOCAL DE REDE (IP) COM IR E ANTIVANDALISMO - EXTERNO
	RACK PAREDE 19", 12U

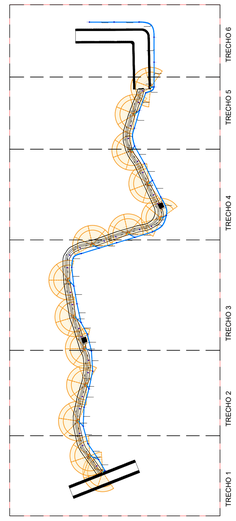

0 DESCRITIVO DE TRECHOS
S/E

CONTRATANTE

RESPONSÁVEL TÉCNICO

REVISÃO	DATA	DESCRIÇÃO	Projetistas		Cliente
01	21/09/2025	EMISSÃO INICIAL	RAPHAEL A.	FILIPE AMORIM	-
			FEITO	AUTORIZADO	APROVADO

Contratado: EngPro Serviços e Soluções em Engenharia LTDA CNPJ: 29.179.025/0001-20

Conteúdo: CABEAMENTO ESTRUTURADO E CFTV

Contratado: ENG PRO

Contratante: Ufac

Título: PROJETO ELÉTRICO E ENCAMINHAMENTO DE FIBRA PASSARELA DE PEDESTRES ACESSO MEDICINA VETERINÁRIA E CAP

Contratante: UNIVERSIDADE FEDERAL DO ACRE 04.071.106/0001-37

Endereço: BR-364, KM-04, DISTRITO INDUSTRIAL, RIO BRANCO/AC.

Desenho:	Resp. Técnico:	Arquivo:	Área de Projeto:	RRT Nº:
RAPHAEL ALEXANDRE ENGENHEIRO CIVIL CREA/RN 211539727-4	RAPHAEL ALEXANDRE ENGENHEIRO CIVIL CREA/RN 211539727-4	LCTI3-EXE-CAB-PASSARELA_MEDVET-R01.dwg		
		Data: SETEMBRO/2025	Escala: INDICADA	Revisão: R01	Folhas: 03/06

TAMANHO - 1189 x 841mm - A0