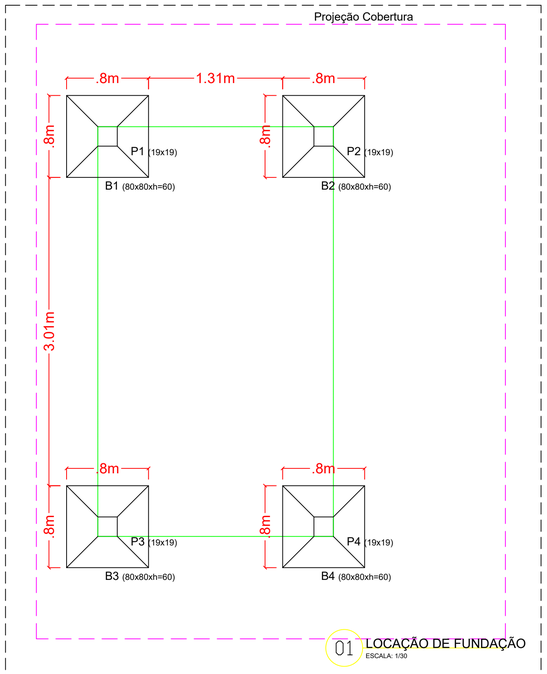

01 LOCAÇÃO DE FUNDAÇÃO
ESCALA: 1/30

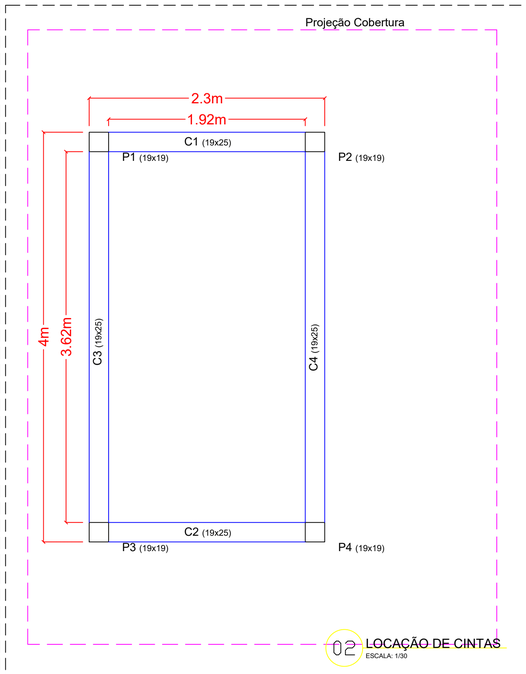

02 LOCAÇÃO DE CINTAS
ESCALA: 1/30

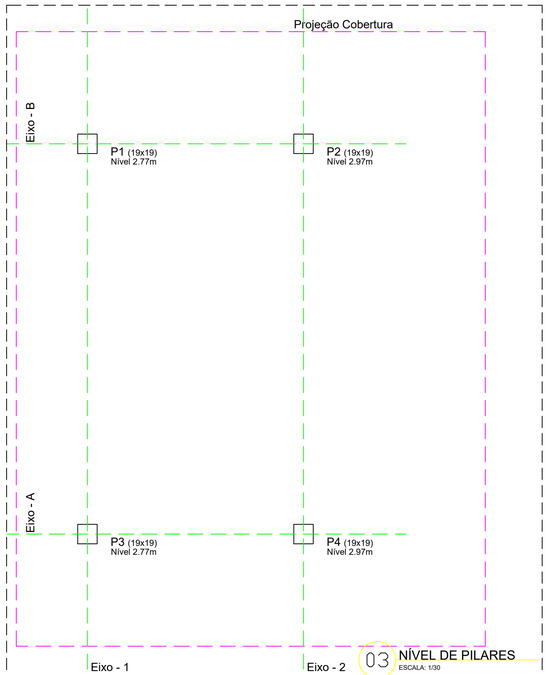

03 NÍVEL DE PILARES
ESCALA: 1/30

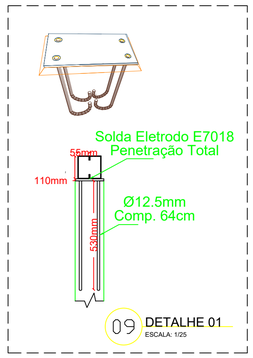

09 DETALHE 01
ESCALA: 1/25

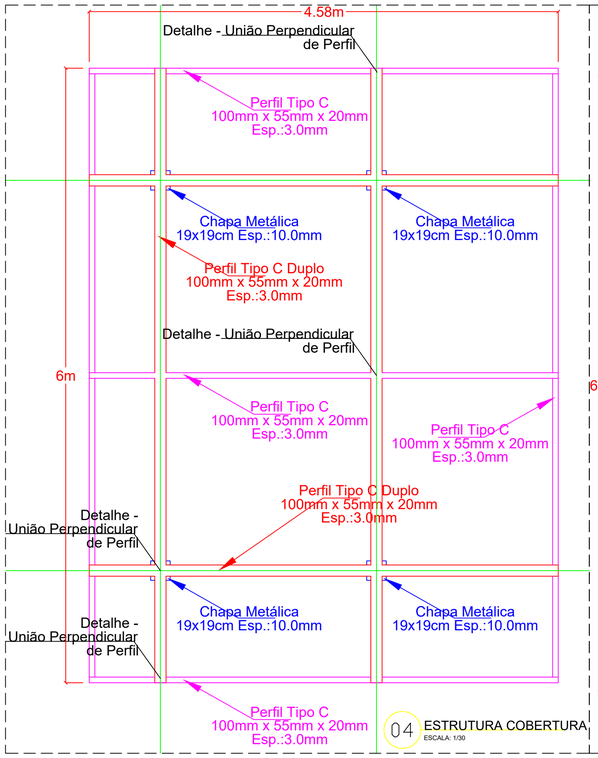

04 ESTRUTURA COBERTURA
ESCALA: 1/30

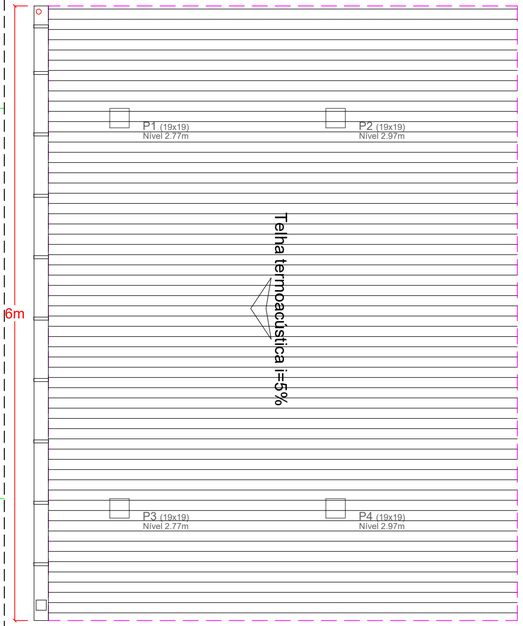

05 VISTA COBERTURA
ESCALA: 1/30

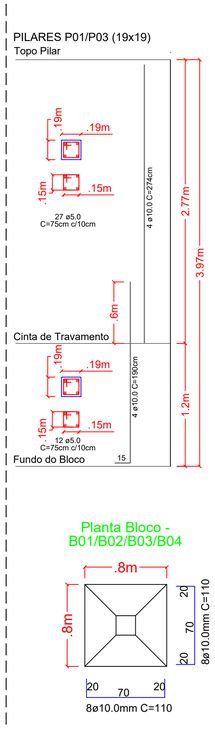

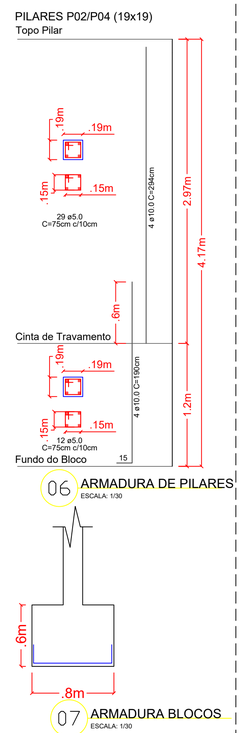

06 ARMADURA DE PILARES
ESCALA: 1/30

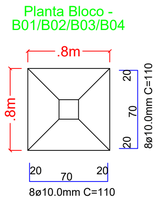

07 ARMADURA BLOCOS
ESCALA: 1/30

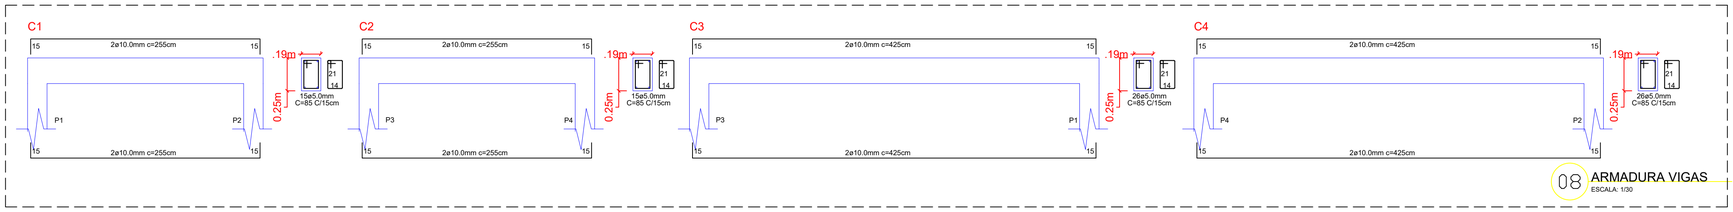

08 ARMADURA VIGAS
ESCALA: 1/30

FUNDAÇÃO

Aço	N	Ø (mm)	C.Total (m)	Peso (kg)	Peso Total
CA50	-	8.0	-	-	44
CA50	-	10.0	70	44	
CA50	-	12.5	-	-	
CA60	-	5.0	-	-	

Volume de Concreto = 0.38 m3 | Fck = 30MPa
Volume de Escavação = 0.5 m3 | Área de fôrma = 1.92 m2

CINTAS

Aço	N	Ø (mm)	C.Total (m)	Peso (kg)	Peso Total
CA50	-	8.0	-	-	45
CA50	-	10.0	55	34	
CA50	-	12.5	-	-	
CA60	-	5.0	70	11	

Volume de Concreto = 0.30 m3 | Fck = 30MPa
Volume de Escavação = 0.39 m3 | Área de fôrma = 3.15 m2

PILARES

Aço	N	Ø (mm)	C.Total (m)	Peso (kg)	Peso Total
CA50	-	8.0	-	-	65
CA50	-	10.0	76	46	
CA50	-	12.5	-	-	
CA60	-	5.0	120	19	

Volume de Concreto = 0.60 m3 | Fck = 30MPa
Volume de Escavação = - m3 | Área de fôrma = 12.4 m2

LEGENDAS

QUANTITATIVOS COBERTURA

ÁREA DE TELHAS: 27,48 m²
CALHA METÁLICA: 6,0 m
CHAPA DE BASE METÁLICA: 19x19 Esp.10mm, Peso 11,33 kg
PARAFUSO FIXAÇÃO: Aço CA-50 12.5mm, Linear 10,3m, Peso 10,0kg
PERFIL C DUPLO: C 100mmX55mmX20mmXEsp.3.0mm, Linear 42,32m, Peso 225,57 kg, Área Superficial 21,16m²
PERFIL C SIMPLES: C 100mmX55mmX20mmXEsp.3.0mm, Linear 25,74m, Peso 137,2 kg, Área Superficial 12,87m²
CHAPA DE LIGAÇÃO TRANSVERSAL: Chapa de 11cmX5,5cm Esp. 5mm, 44und, Peso 9,5kg, Área Superficial 0,48m²

CARIMBOS

CONTRATANTE

RESPONSÁVEL TÉCNICO

REVISÃO	DATA	DESCRIÇÃO	FEITO	AUTORIZADO	APROVADO
0	10/07/2025	EMISSÃO INICIAL	GUILHERME	GUILHERME	
			ENGPRO		CLIENTE

CONTRATADA: ENG PRO

CONTRATANTE: Ufac

CONTEÚDO: ESTRUTURA PASSARELA VETERINÁRIA

SERVIÇO: PROJETO DE ESTRUTURA DE CONCRETO ARMADO E FUNDAÇÕES

CONTRATANTE: UNIVERSIDADE FEDERAL DO ACRE - UFAC | 04.071.106/0001-37

ENDEREÇO: BR 364, KM 04 – DISTRITO INDUSTRIAL, RIO BRANCO/ AC

Desenho: GUILHERME AMORIM
ENGENHEIRO CIVIL
CREA/RN 211712445-3

Resp. Técnico: GUILHERME AMORIM
ENGENHEIRO CIVIL
CREA/RN 211712445-3

ARQUIVO: LCT29-EXE-ESTR-PASS.VET-R00

PROJETO EXECUTIVO

ART/RRT:	ESCALA:	REVISÃO:	FLS:
RN2025	INDICADAS	R0	1/1

ESTE DOCUMENTO É PROTEGIDO PELA LEI Nº 9.610/98, QUE REGULA OS DIREITOS AUTORAIS NO BRASIL. QUALQUER REPRODUÇÃO, DISTRIBUIÇÃO OU UTILIZAÇÃO NÃO AUTORIZADA DESTE CONTEÚDO ESTÁ ESTRITAMENTE PROIBIDA E PODE RESULTAR EM SANÇÕES CIVIS E CRIMINAIS.

TAMANHO - 841 x 594mm - A1