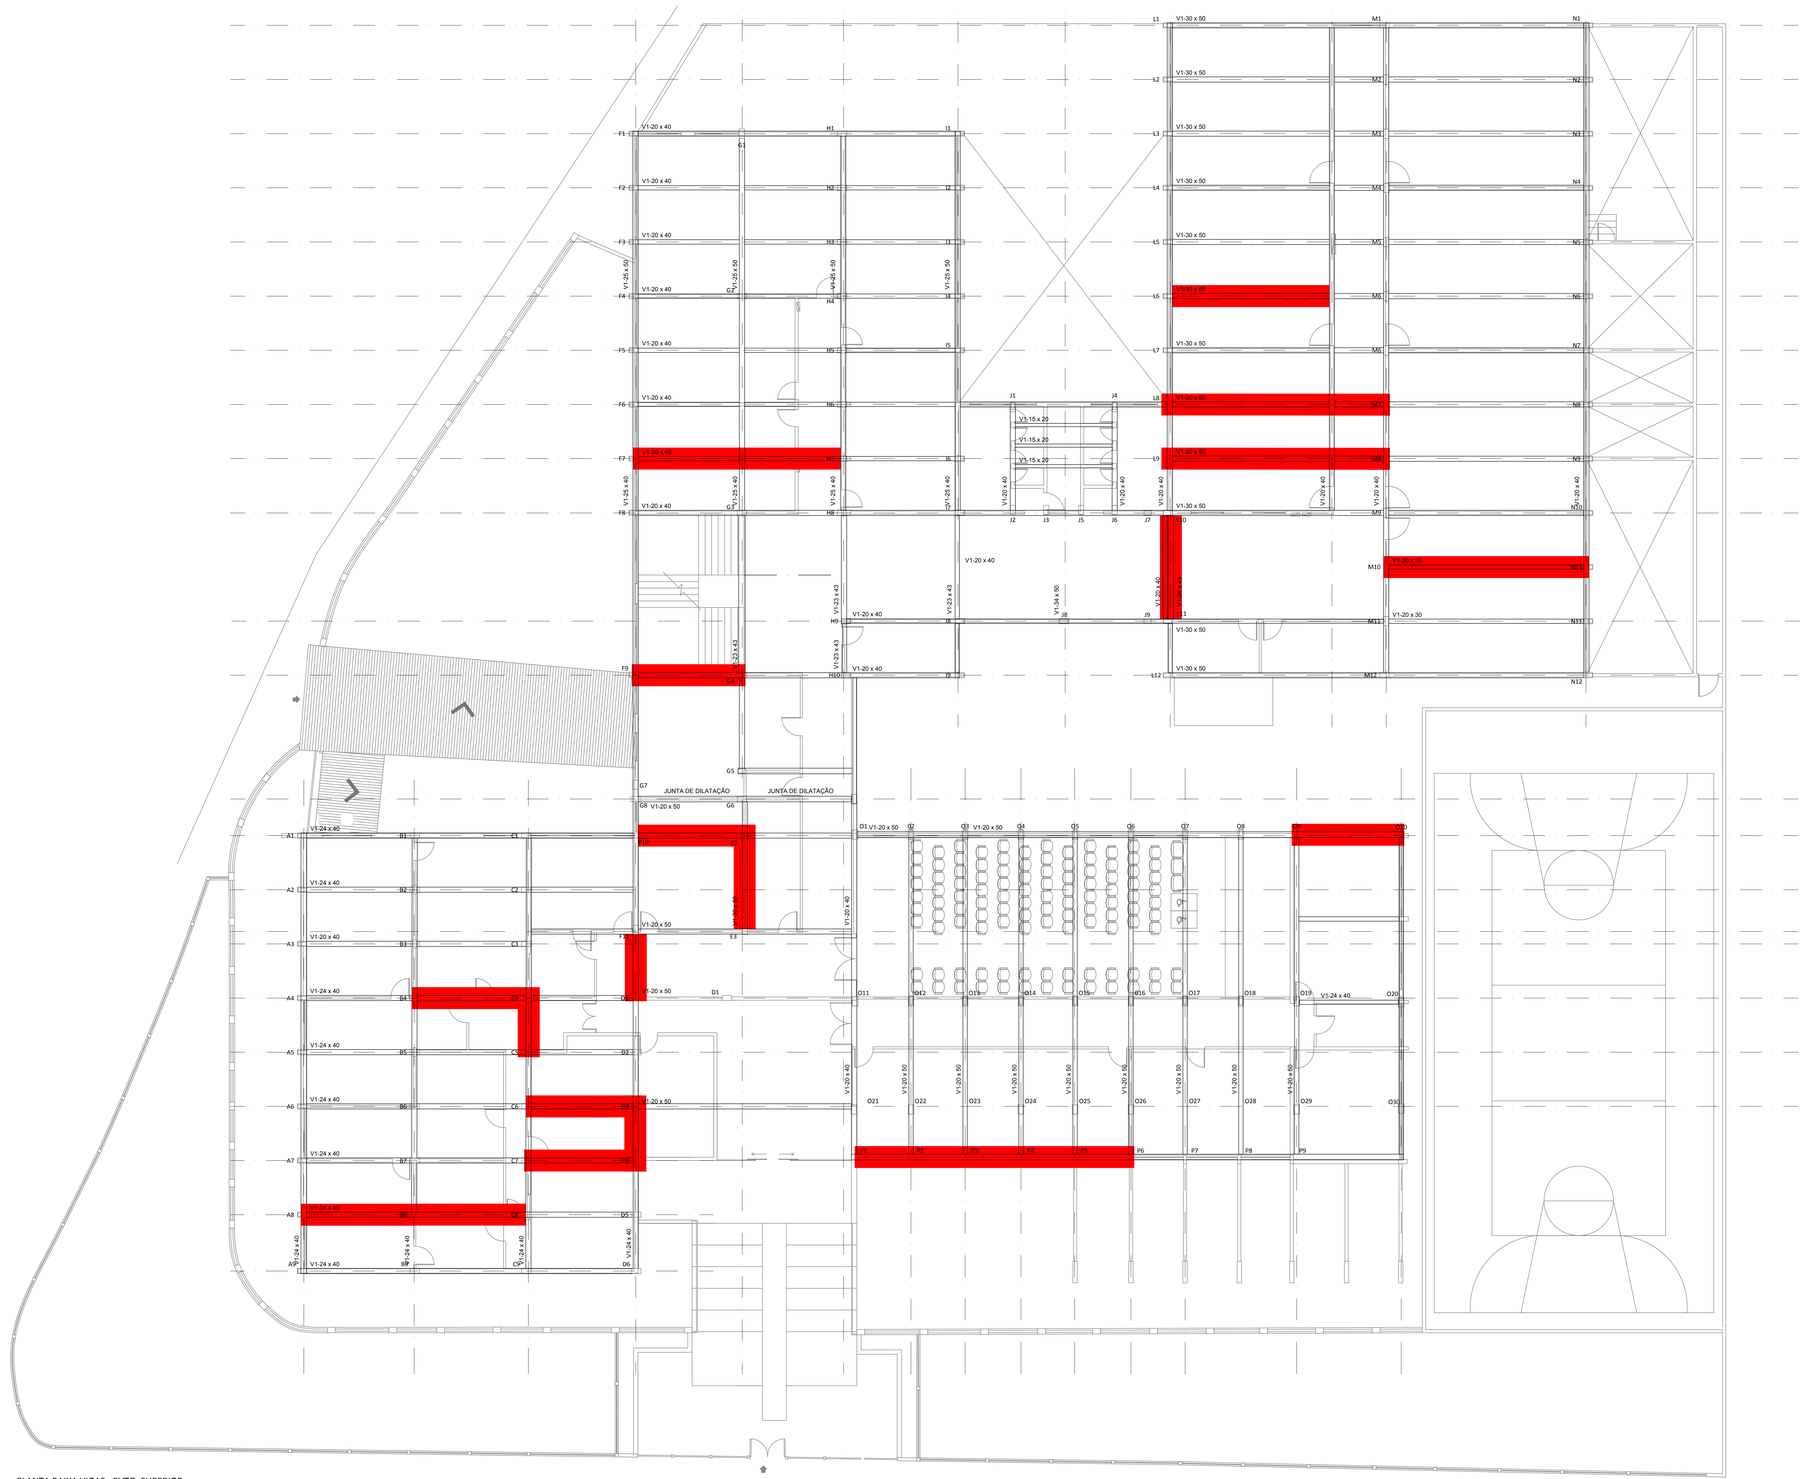

PLANTA BAIXA VIGAS - PVTO. SUPERIOR
Escala 1:100

LEGENDAS

VIGAS ANALISADAS

LOCALIZAÇÃO :

CARIMBOS :

OBS.:

DECLARO QUE A APROVAÇÃO DO PROJETO NÃO IMPLICA NO RECONHECIMENTO POR PARTE DA PREFEITURA, DO DIREITO DE PROPRIEDADE DO TERRENO.

PROJETO ESTRUTURAL

Engenharia Ltda

ANO	TIPO	FOLHA	MODIFICAÇÕES
2022	EST	04/07	A
			B
			C
			D
			E
			F
			G
			H
			I

CONTRATANTE: UNIVERSIDADE FEDERAL DO ACRE

LOCAL: RIO BRANCO - AC

OBRA: Levantamento de vigas e pilares CAP
PLANTA PAV. SUPERIOR / VIGAS

ÁREAS:

AUTOR: Eng.º Civil Luiz Antonio S. Caetano
Eng.º Civil Thiago Rodrigues Gonçalves Caetano

DOCUMENTO: CREA/AC 2.364 DAC
CREA/AC 9.196 DAC

DATA: 21/10/2021

VISTO
PROPRIETÁRIO
AUTOR

UNID.: CENTIMETROS

ESC.: INDICADA