



2 FACHADA FRONTAL DETALHAMENTO  
1 : 50

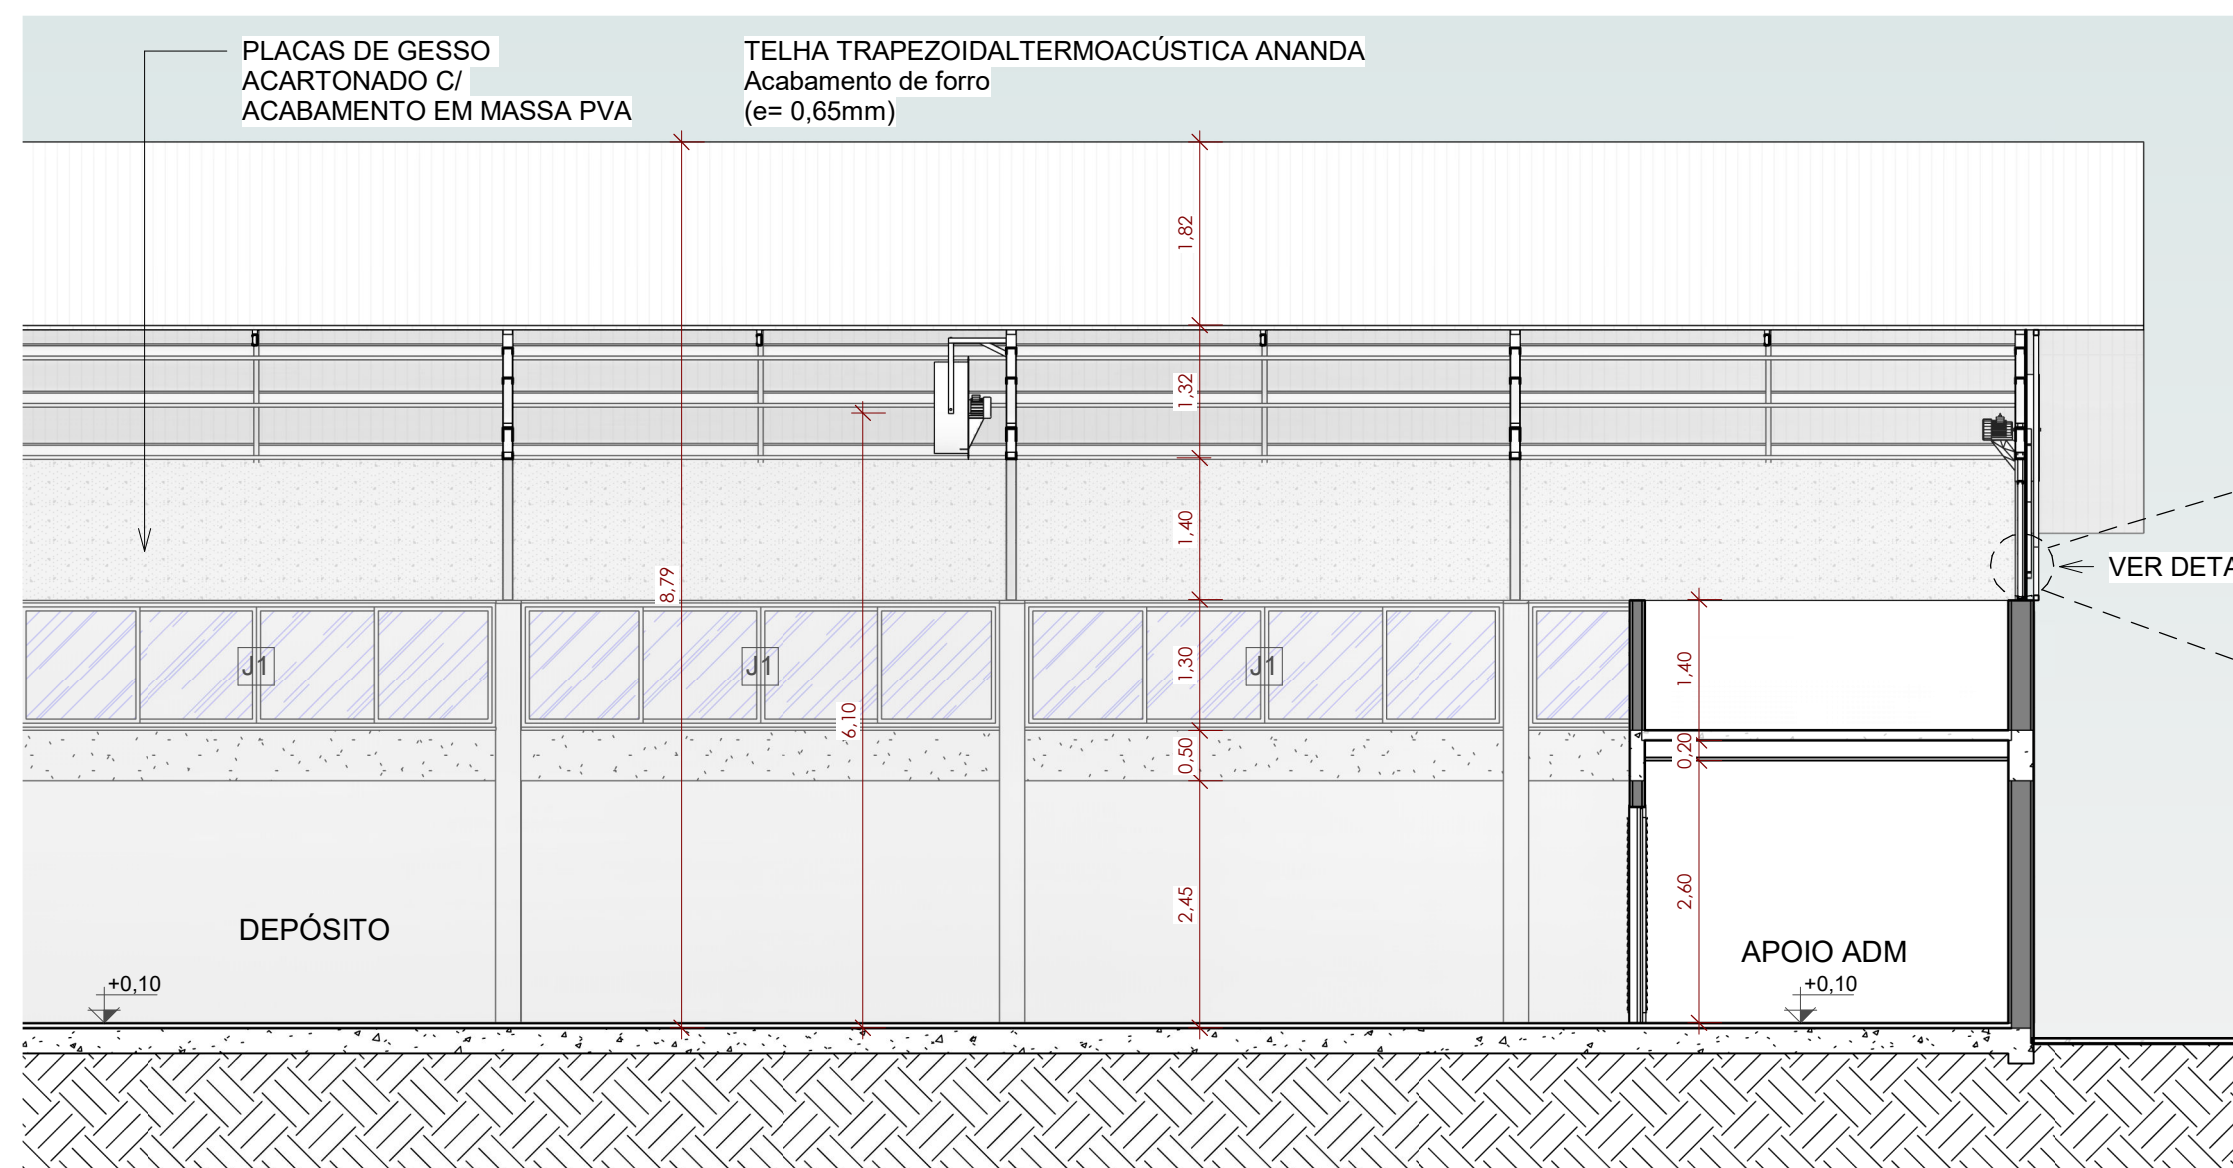

3 CORTE CC  
1 : 75

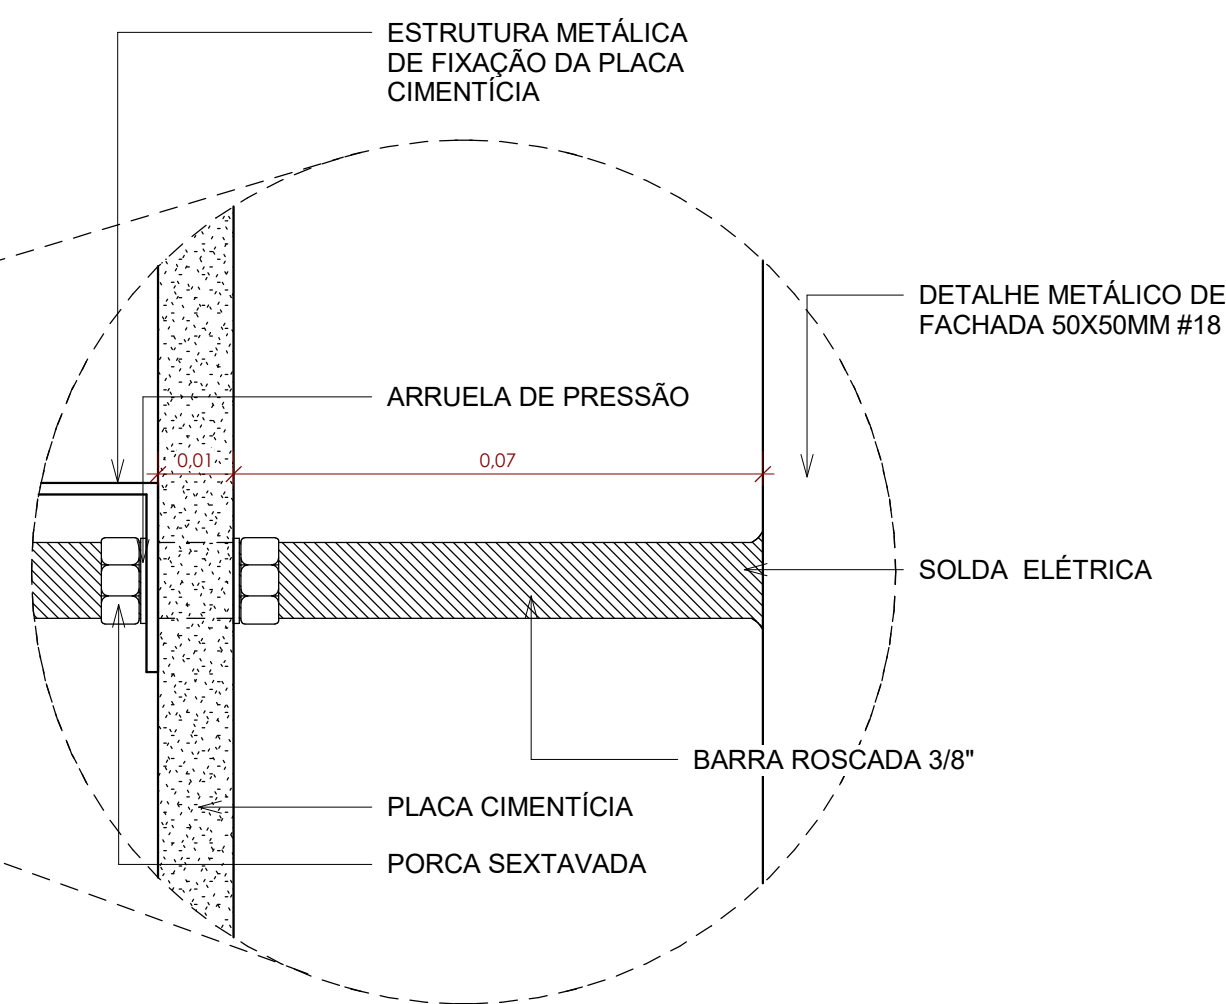

1 DETALHE 01  
1 : 1

CARIMBOS / VISTOS	<div>PROPRIETÁRIO</div> <div></div> <div>UFAC</div>	<div>AUTOR</div> <div>GUSTAVO PIMENTEL MORENO CAU A41669-1</div> <div>JORGE MARDINI SOBRINHO CAU A91493-2</div>
	<div>APROVAÇÃO</div> <div></div>	

OBRA	<div>PROPRIETÁRIO</div> <div>UNIVERSIDADE FEDERAL DO ACRE</div> <div>Ufac</div> <div>OBRA</div> <div>DEPÓSITO PATRIMONIAL</div> <div>ENDEREÇO</div> <div>UNIVERSIDADE FEDERAL DO ACRE, BR 364, Km 04, s/ nº, Rio Branco - Acre</div>

AUTOR	<div>GPM ARQUITETURA E ENGENHARIA LTDA</div> <div>CNPJ: 07.623.936/0001-18 - INSC. EST.: 01.020.327/001-83</div> <div>Endereço: Rua dos Engenheiros, 248 Lot dos engenheiros</div> <div>Rio Branco - Acre - CEP: 69.919-053</div> <div>Tel.: (68) 3015 6661 / 9995 5025 - E-Mail: contato@gpmarquitectura.com.br</div>

PROJETO/ PRANCHA	<div>TÍTULO</div> <div>PROJETO ARQUITETÔNICO</div>	<div>FASE</div> <div>AP</div>	
	<div>CONTEÚDO</div> <div>DETALHAMENTO METÁLICO</div>	<div>CÓDIGO</div> <div>ARQ</div>	
	<div>NOTAS/OBSERVAÇÕES</div> <div></div>	<div>PRANCHAS</div> <div>07</div> <div>07</div>	
	<div>ESCALA</div> <div>Como indicado</div>	<div>DESENHO</div> <div>Gabriel Barros</div>	<div>REV. DE DESENHO</div> <div></div>
	<div>ESTE DOCUMENTO É DE PROPRIEDADE DO UFAC/ AC NÃO É PERMITIDO, NO TODO OU EM PARTE, SER COPIADO, REPRODUZIDO A QUALQUER MEIO ELETRÔNICO OU FORMA LEGÍVEL POR MÁQUINA, SEM A AUTORIZAÇÃO ESCRITA DA UFAC/ AC. ESTA SE RESERVA POR OUTRO LADO, O DIREITO DE ALTERAR O SEU CONTEÚDO E FORMA SEM QUALQUER AVISO PRÉVIO. CONFORME LEI N. 5.988 DE 14/12/1973, ATUALIZADA PELA LEI N. 9.610 DE 19/02/1998.</div>		<div>DATA</div> <div>05/04/22</div>