



1 CORTE AA
1 : 75

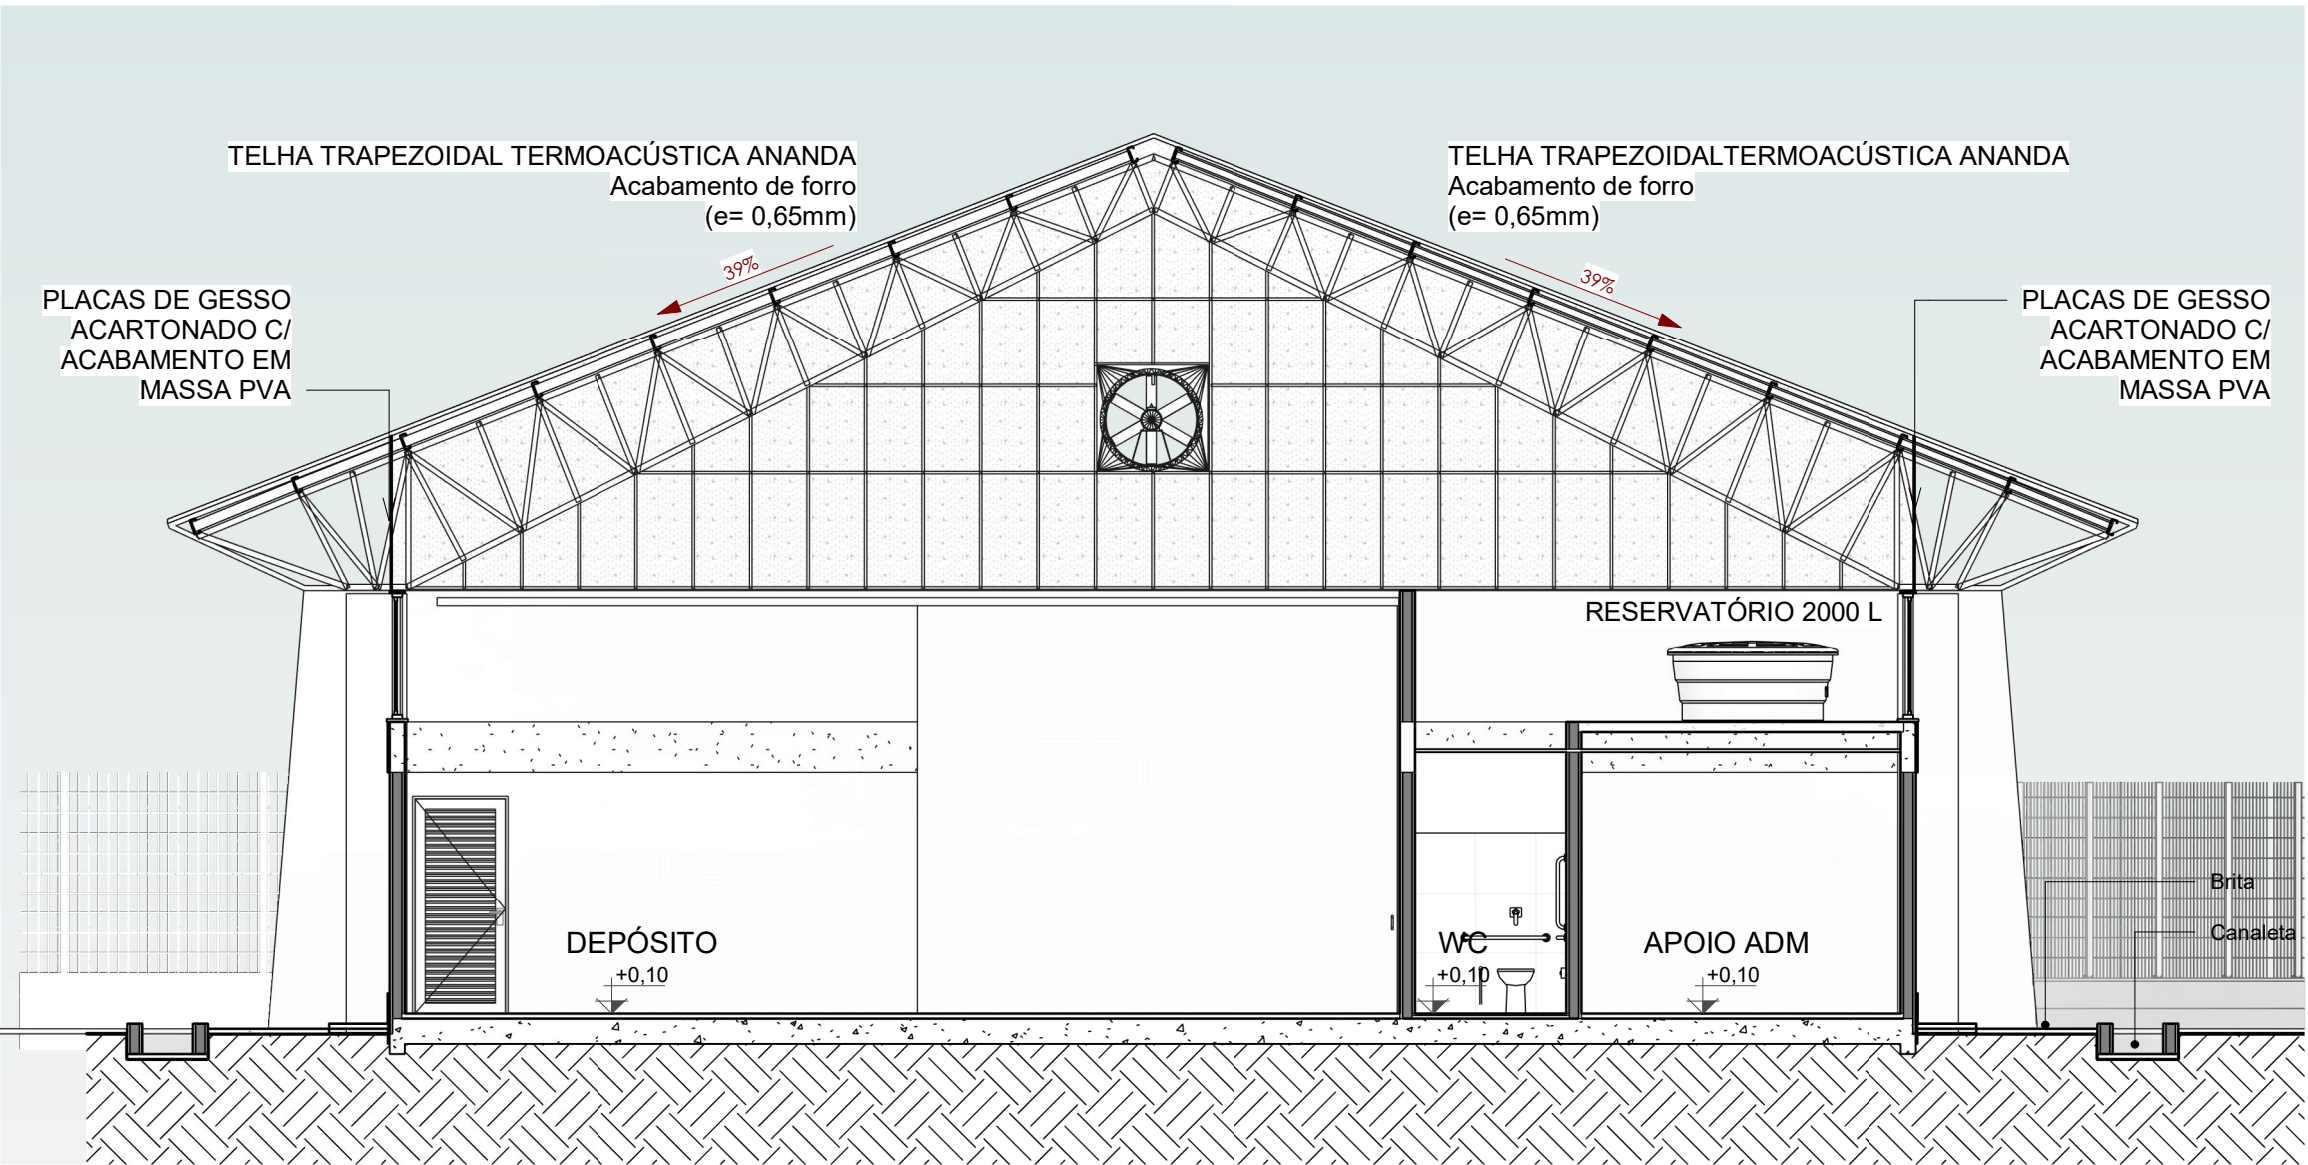

2 CORTE BB
1 : 75

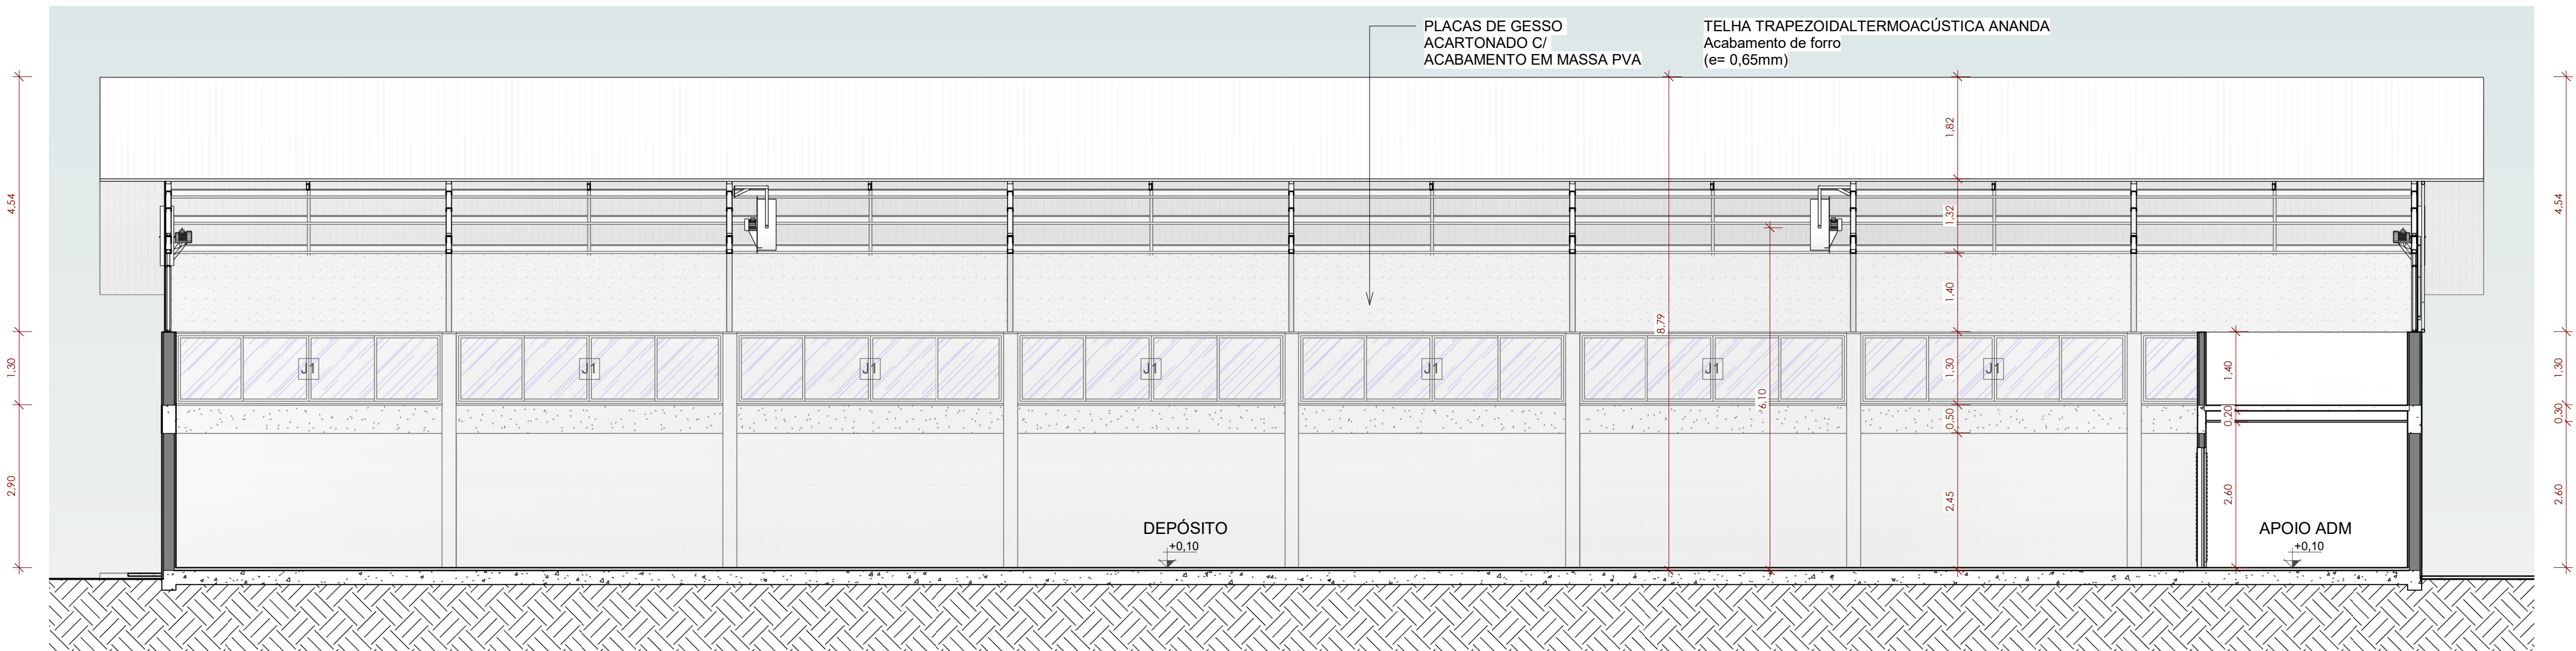

3 CORTE CC
1 : 75

CARIMBOS / VISTOS	PROPRIETÁRIO	AUTOR
	UFAC	GUSTAVO PIMENTEL MORENO CAU A41669-1 JORGE MARDINI SOBRINHO CAU A91493-2
	APROVAÇÃO	

OBRA	PROPRIETÁRIO UNIVERSIDADE FEDERAL DO ACRE
	OBRA DEPÓSITO PATRIMONIAL

AUTOR	GPM ARQUITETURA E ENGENHARIA LTDA
	CNPJ: 07.623.936/0001-18 - INSC. EST.: 01.020.327/001-83 Endereço: Rua dos Engenheiros, 248 Lot dos engenheiros Rio Branco - Acre - CEP: 69.919-053 Tel.: (68) 3015 6661 / 9995 5025 - E-Mail: contato@gpmarquitectura.com.br

PROJETO/ PRANCHA	TÍTULO			FASE
	PROJETO ARQUITETÔNICO			AP
	CONTEÚDO			CÓDIGO
	CORTES ARQUITETÔNICOS - AA, BB e CC			ARQ
	NOTAS/OBSERVAÇÕES			PRANCHAS
			03	
			07	
ESCALA	DESENHO	REV. DE DESENHO	DATA	
1 : 75	Gabriel Barros		04/07/22	

ESTE DOCUMENTO É DE PROPRIEDADE DO UFAC/ AC NÃO É PERMITIDO, NO TODO OU EM PARTE, SER COPIADO, REPRODUZIDO A QUALQUER MEIO ELETRÔNICO OU FORMA LEGÍVEL POR MÁQUINA, SEM A AUTORIZAÇÃO ESCRITA DA UFAC/ AC. ESTA SE RESERVA POR OUTRO LADO, O DIREITO DE ALTERAR O SEU CONTEÚDO E FORMA SEM QUALQUER AVISO PRÉVIO. CONFORME LEI N. 5.988 DE 14/12/1973, ATUALIZADA PELA LEI N. 9.610 DE 19/02/1998.