


1 PLANTA BAIXA
1 : 100

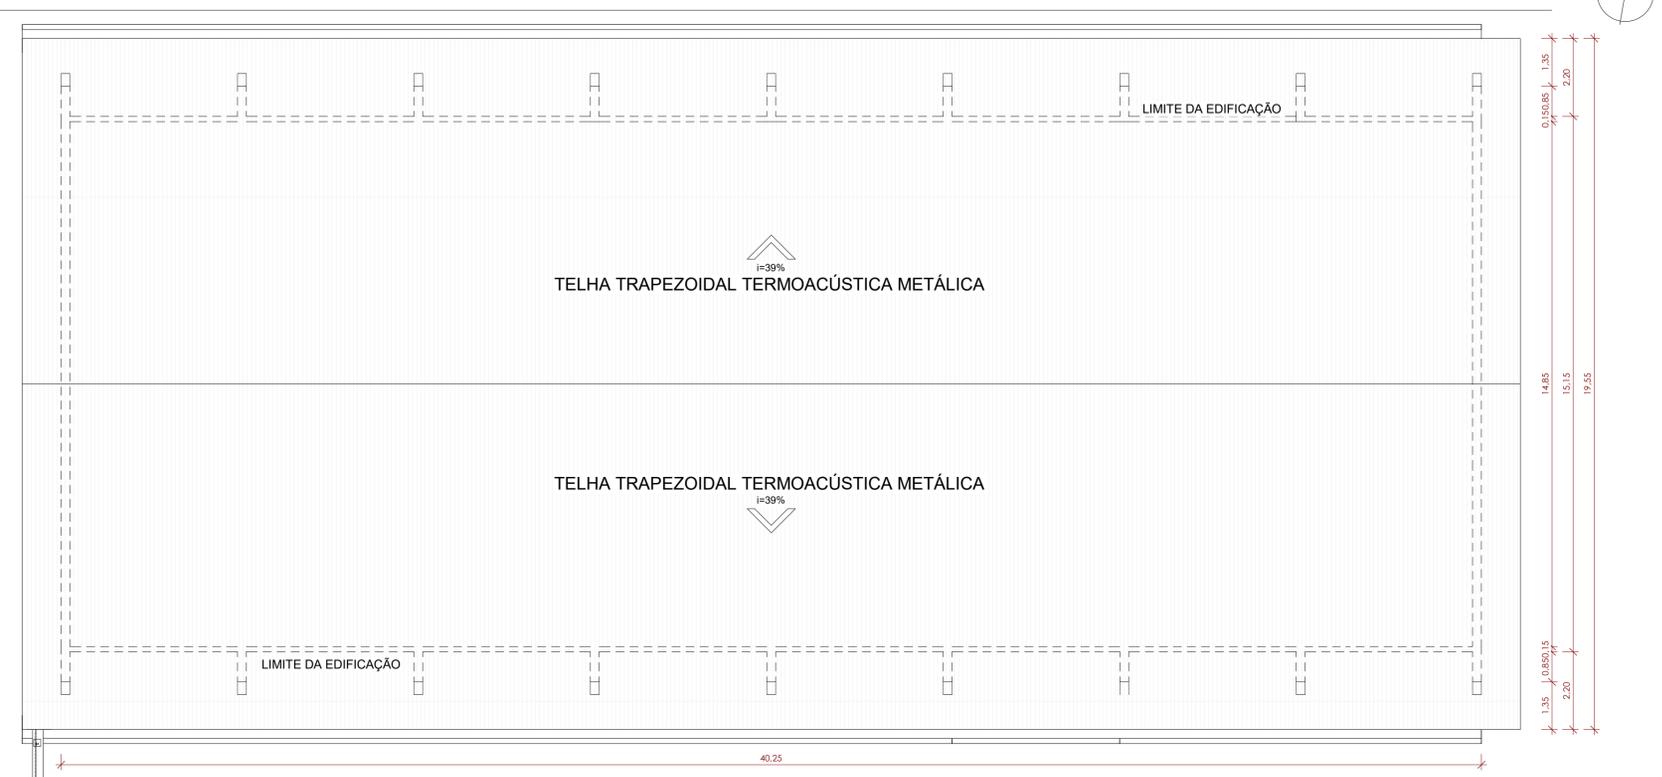

2 PLANTA DE COBERTURA
1 : 100

TABELA DE JANELAS				
TIPO	QTD.	L x A / P	DESCRIÇÃO	
J1	16	4,75 x 1,28 / 3,00	Janela de vidro comum incolor E: 6,00 mm, de correr, com 4 folhas. Sendo 2 fixas. Esquadria de Alumínio Anodizado.	
J2	1	1,20 x 1,20 / 1,00	Janela de vidro comum incolor E: 6,00 mm, de correr, Duas folhas. Esquadria de Alumínio Anodizado.	
J3	9	0,40 x 0,40 / 1,80	Janela de vidro comum Incolor E: 6,00 mm, basculante. Folha Única. Esquadria de Alumínio Anodizado.	

TABELA DE PORTAS					
TIPO	QTD.	Largura	Altura	DESCRIÇÃO	Área²
P1	1	4,75	4,05	Porta de Ferro, de correr. Folha Única.	19,24 m²
P2	1	4,65	2,75	Porta de Ferro, de correr. Folha Única.	12,79 m²
P3	4	0,90	2,15	Porta Veneziana, de giro. Folha Única.	1,94 m²

LEGENDA DE ACABAMENTOS:

PISO	1	CONCRETO INDUSTRIAL, COR: NATURAL (6,5 TON/m³ E RESISTENCIA DE 25 MPA) C/ JUNTA EM PVC BRANCO
	2	CERÂMICA PORTOBELLO E ESMALTADA PEI 5 (41x41cm), COR: LASER ICE (OU EQUIVALENTE TÉCNICO) C/ SOLEIRA EM GRANITINA POLIDA, COR: CINZA NATURAL.
	3	CONCRETO DESEMPENADO ANTIDERRAPANTE, COR: NATURAL
PAREDES	1	MASSA PVA E PINTURA ACRILICA GOSCA CORAL (OU EQUIVALENTE TÉCNICO), COR: BRANCO NEVE.
	2	CERÂMICA PORTOBELLO (30x46)CM WHITE POLAR, COR: BRANCA (OU EQUIVALENTE TÉCNICO), ASSENTAMENTO HORIZONTAL ATÉ A ALTURA DE 1,80m. ACIMA DISSO, ACABAMENTO EM MASSA PVA E PINTURA ACRILICA FOSCA CORAL (OU EQUIVALENTE TÉCNICO), COR: BRANCO NEVE.
TETO	1	TELHA TRAPEZOIDAL TERMOACÚSTICA ANANDA AT 40/1020 / NBR 14.514, COR: BRANCA (OU EQUIVALENTE TÉCNICO)
	2	FORRO EST. EM PLACAS DE GESSO ACARTONADO C/ ACABAMENTO EM MASSA PVA E PINTURA ACRILICA FOSCA CORAL (OU EQUIVALENTE TÉCNICO), COR: BRANCO NEVE

CARIMBOS / VISTOS	PROPRIETÁRIO	AUTOR
	UFAC	GUSTAVO PIMENTEL MORENO CAU A41669-1
		JORGE MARDINI SOBRINHO CAU A91493-2
APROVAÇÃO		

OBRA	PROPRIETÁRIO	UNIVERSIDADE FEDERAL DO ACRE
	Ufac	OBRA DEPÓSITO PATRIMONIAL
	ENDEREÇO	UNIVERSIDADE FEDERAL DO ACRE, BR 364, Km 04, s/ n°, Rio Branco - Acre

AUTOR	GPM	GPM ARQUITETURA E ENGENHARIA LTDA
		CNPJ: 07.623.936/0001-18 - INSC. EST.: 01.020.327/001-83
		Endereço: Rua dos Engenheiros, 248 Lot dos engenheiros Rio Branco - Acre - CEP: 69.919-053 Tel.: (66) 3015 6661 / 9995 5025 - E-Mail: contato@gpmarquitectura.com.br

PROJETO / PRANCHA	TÍTULO	PROJETO ARQUITETÔNICO	FASE AP
	CONTEÚDO	PLANTA BAIXA, COBERTURA, QUADRO DE ACABAMENTOS, PORTAS E JANELAS.	CÓDIGO
	NOTAS/OBSERVAÇÕES		PRANCHAS
			02
			07
ESCALA	DESENHO	REV. DE DESENHO	DATA
Como indicado	Gabriel Barros		Abri/ 2022
ESTE DOCUMENTO É DE PROPRIEDADE DO UFAC/ AC NÃO É PERMITIDO, NO TODO OU EM PARTE, SER COPIADO, REPRODUZIDO A QUALQUER MEIO ELETRÔNICO OU FORMA LEGÍVEL POR MÁQUINA, SEM A AUTORIZAÇÃO ESCRITA DA UFAC/ AC. ESTA SE RESERVA POR OUTRO LADO, O DIREITO DE ALTERAR O SEU CONTEÚDO E FORMA SEM QUALQUER AVISO PRÉVIO. CONFORME LEI N. 5.988 DE 14/12/1973, ATUALIZADA PELA LEI N. 9.610 DE 19/02/1998.			