



1 PLANTA BAIXA - PORTÕES  
1 : 100

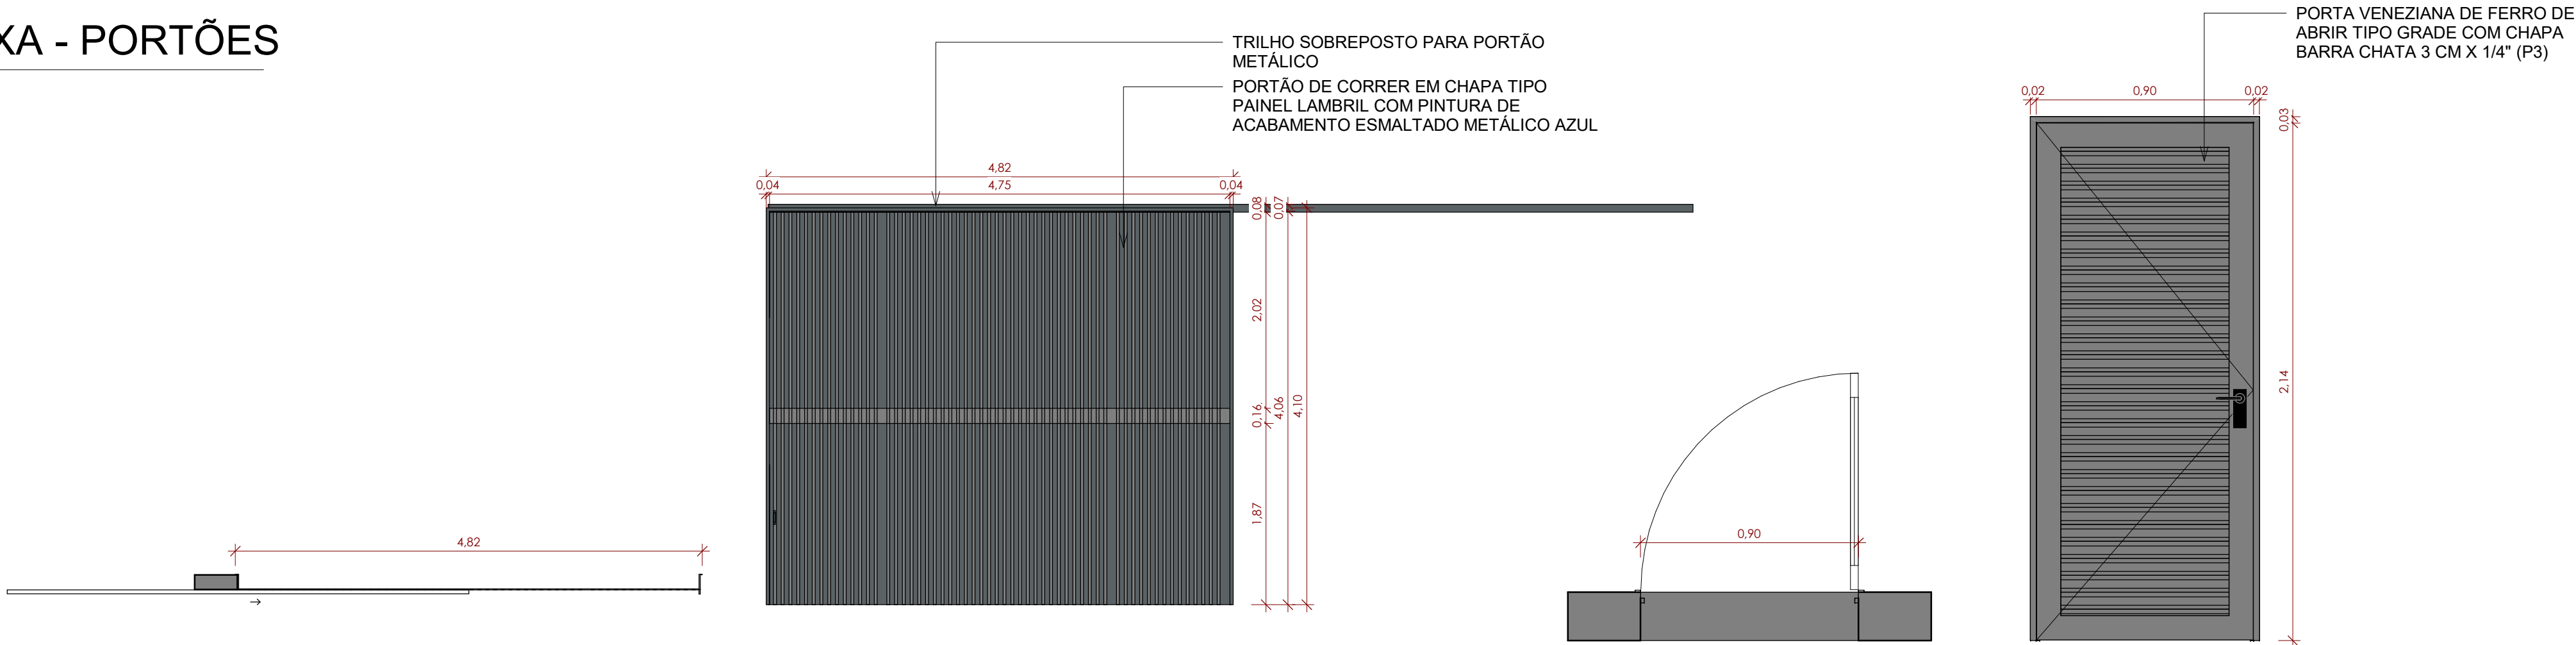

PORTÃO DE FERRO INTERNO  
1 : 50

PORTA VENEZIANAS  
1 : 20

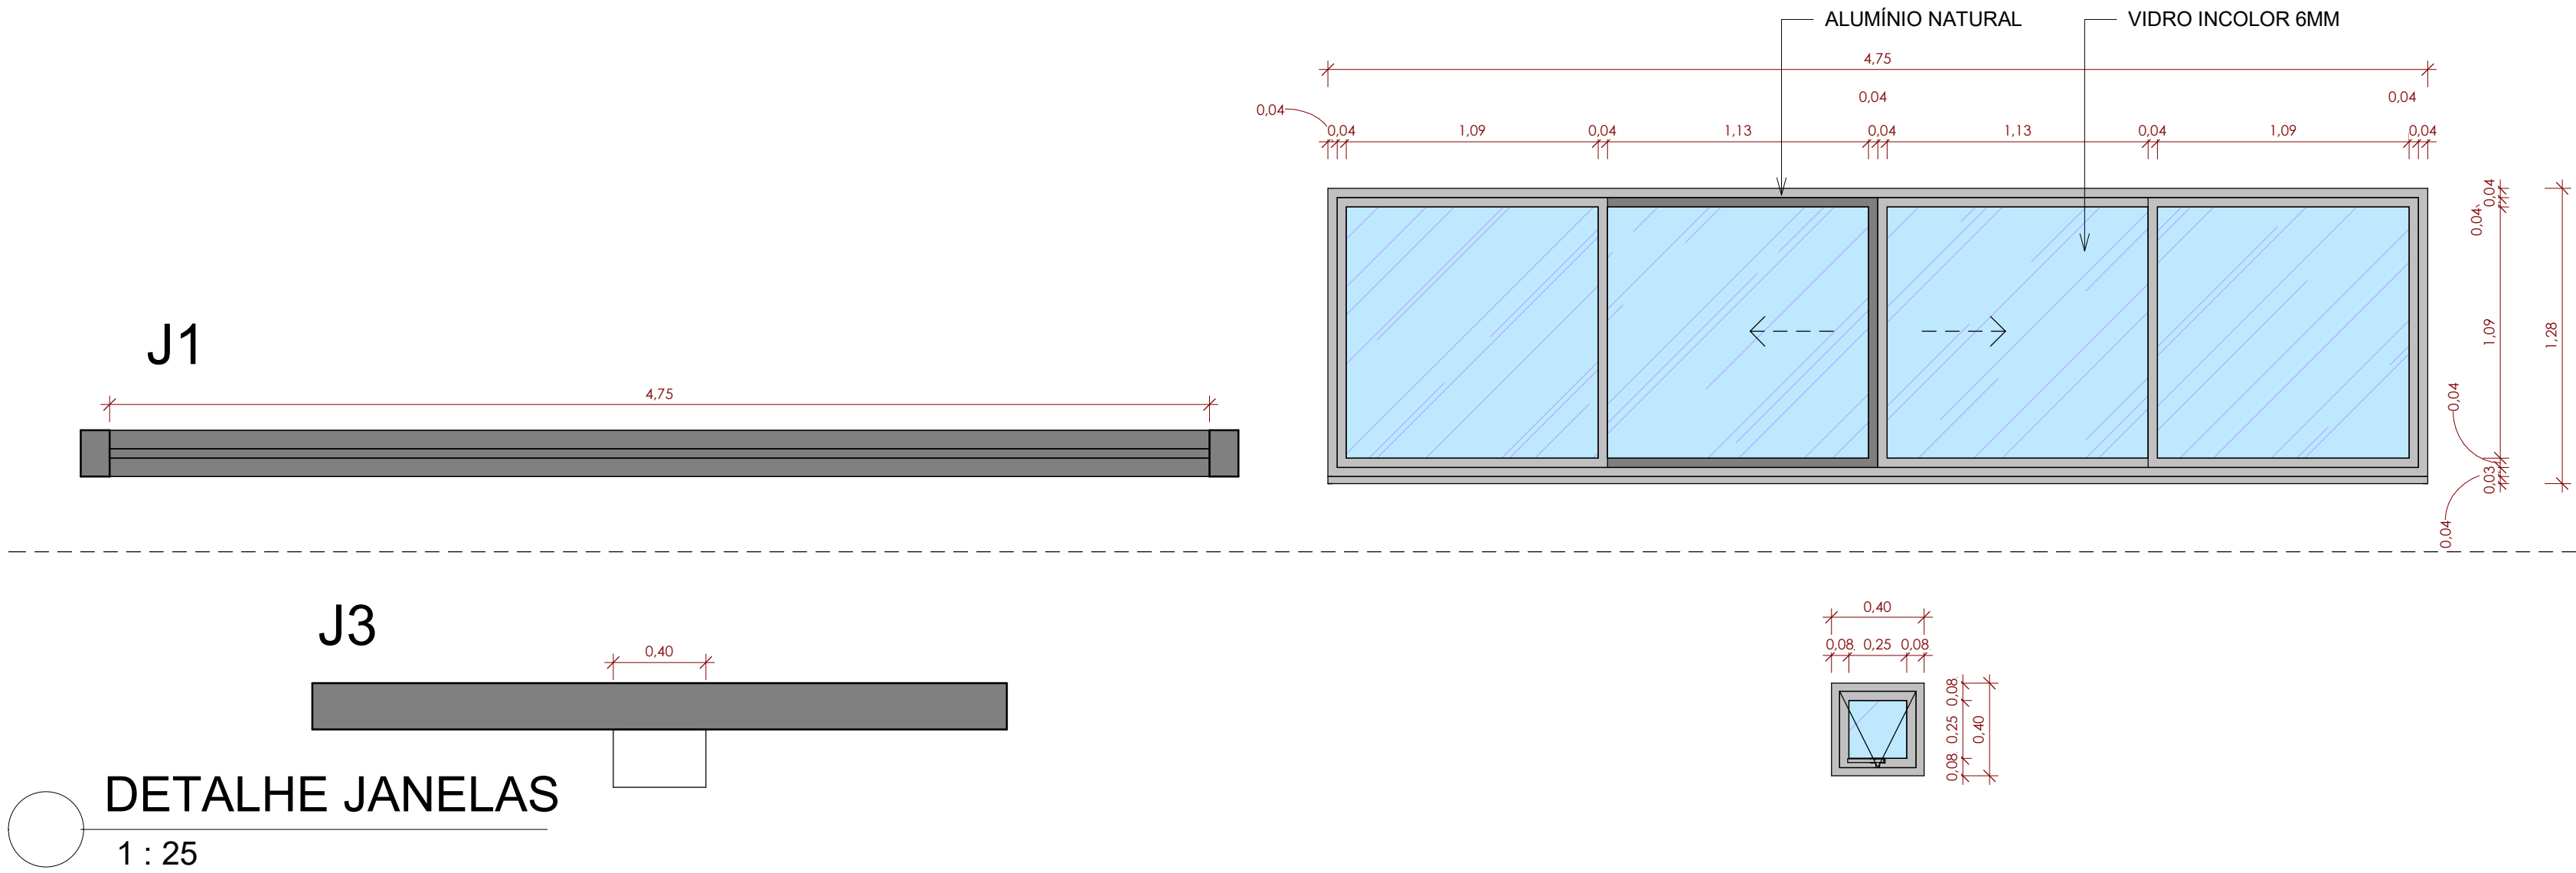

DETALHE JANELAS  
1 : 25

TABELA DE PORTAS					
TIPO	QTD.	Largura	Altura	DESCRIÇÃO	Área²
P1	1	4,75	4,05	Porta de Ferro, de correr. Folha Única.	19,24 m²
P2	1	4,65	2,75	Porta de Ferro, de correr. Folha Única.	12,79 m²
P3	4	0,90	2,15	Porta Veneziana, de giro. Folha Única.	1,94 m²

TABELA DE JANELAS					
TIPO	QTD.	L x A / P	DESCRIÇÃO		
J1	16	4,75 x 1,28 / 3,00	Janela de vidro comum incolor E: 6,00 mm, de correr, com 4 folhas. Sendo 2 fixas. Esquadria de Alumínio Anodizado.		
J2	1	1,20 x 1,20 / 1,00	Janela de vidro comum incolor E: 6,00 mm, de correr, Duas folhas. Esquadria de Alumínio Anodizado.		
J3	9	0,40 x 0,40 / 1,80	Janela de vidro comum incolor E: 6,00 mm, basculante. Folha Única. Esquadria de Alumínio Anodizado.		

CARIMBOS / VISTOS	PROPRIETÁRIO	AUTOR
	UFAC	GUSTAVO PIMENTEL MORENO CAU A41669-1
	APROVAÇÃO	JORGE MARDINI SOBRINHO CAU A91493-2

OBRA	PROPRIETÁRIO UNIVERSIDADE FEDERAL DO ACRE
	OBRA DEPÓSITO PATRIMONIAL

AUTOR	ENDEREÇO UNIVERSIDADE FEDERAL DO ACRE, BR 364, Km 04, s/ n°, Rio Branco - Acre
	GPM ARQUITETURA E ENGENHARIA LTDA CNPJ: 07.623.936/0001-18 - INSC. EST.: 01.020.327/001-83 Endereço: Rua dos Engenheiros, 248 Lot dos engenheiros Rio Branco - Acre - CEP: 69.919-053 Tel.: (68) 3015 6661 / 9995 5025 - E-Mail: contato@gpmarquitectura.com.br

PROJETO/ PRANCHA

TÍTULO			FASE
PROJETO ARQUITETÔNICO			AP
CONTEÚDO			CÓDIGO
DETALHAMENTO PORTÃO			ARQ
NOTAS/OBSERVAÇÕES			PRANCHAS
			06
			07
ESCALA	DESENHO	REV. DE DESENHO	DATA
Como indicado	Gabriel Barros		04/29/22
ESTE DOCUMENTO É DE PROPRIEDADE DO UFAC/ AC NÃO É PERMITIDO, NO TODO OU EM PARTE, SER COPIADO, REPRODUZIDO A QUALQUER MEIO ELETRÔNICO OU FORMA LEGÍVEL POR MÁQUINA, SEM A AUTORIZAÇÃO ESCRITA DA UFAC/ AC. ESTA SE RESERVA POR OUTRO LADO, O DIREITO DE ALTERAR O SEU CONTEÚDO E FORMA SEM QUALQUER AVISO PRÉVIO. CONFORME LEI N. 5.988 DE 14/12/1973, ATUALIZADA PELA LEI N. 9.610 DE 19/02/1998.			