



1 FACHADA FRONTAL  
1 : 75

2 FACHADA POSTERIOR  
1 : 75

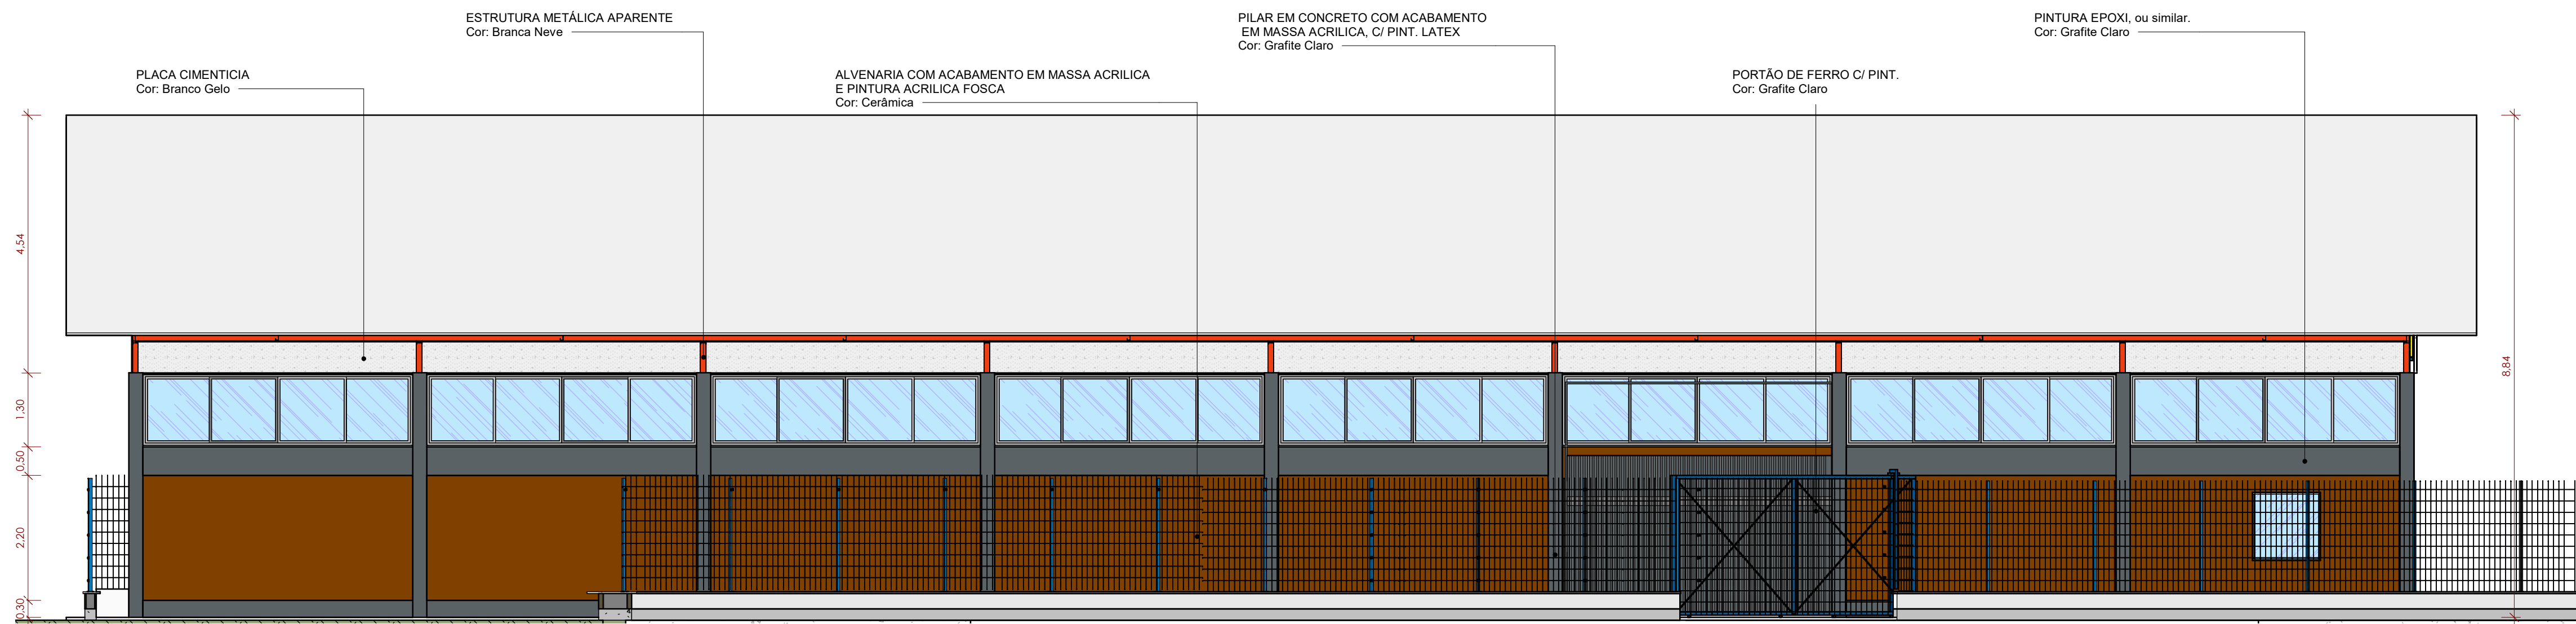

3 FACHADA LATERAL DIREITA  
1 : 75

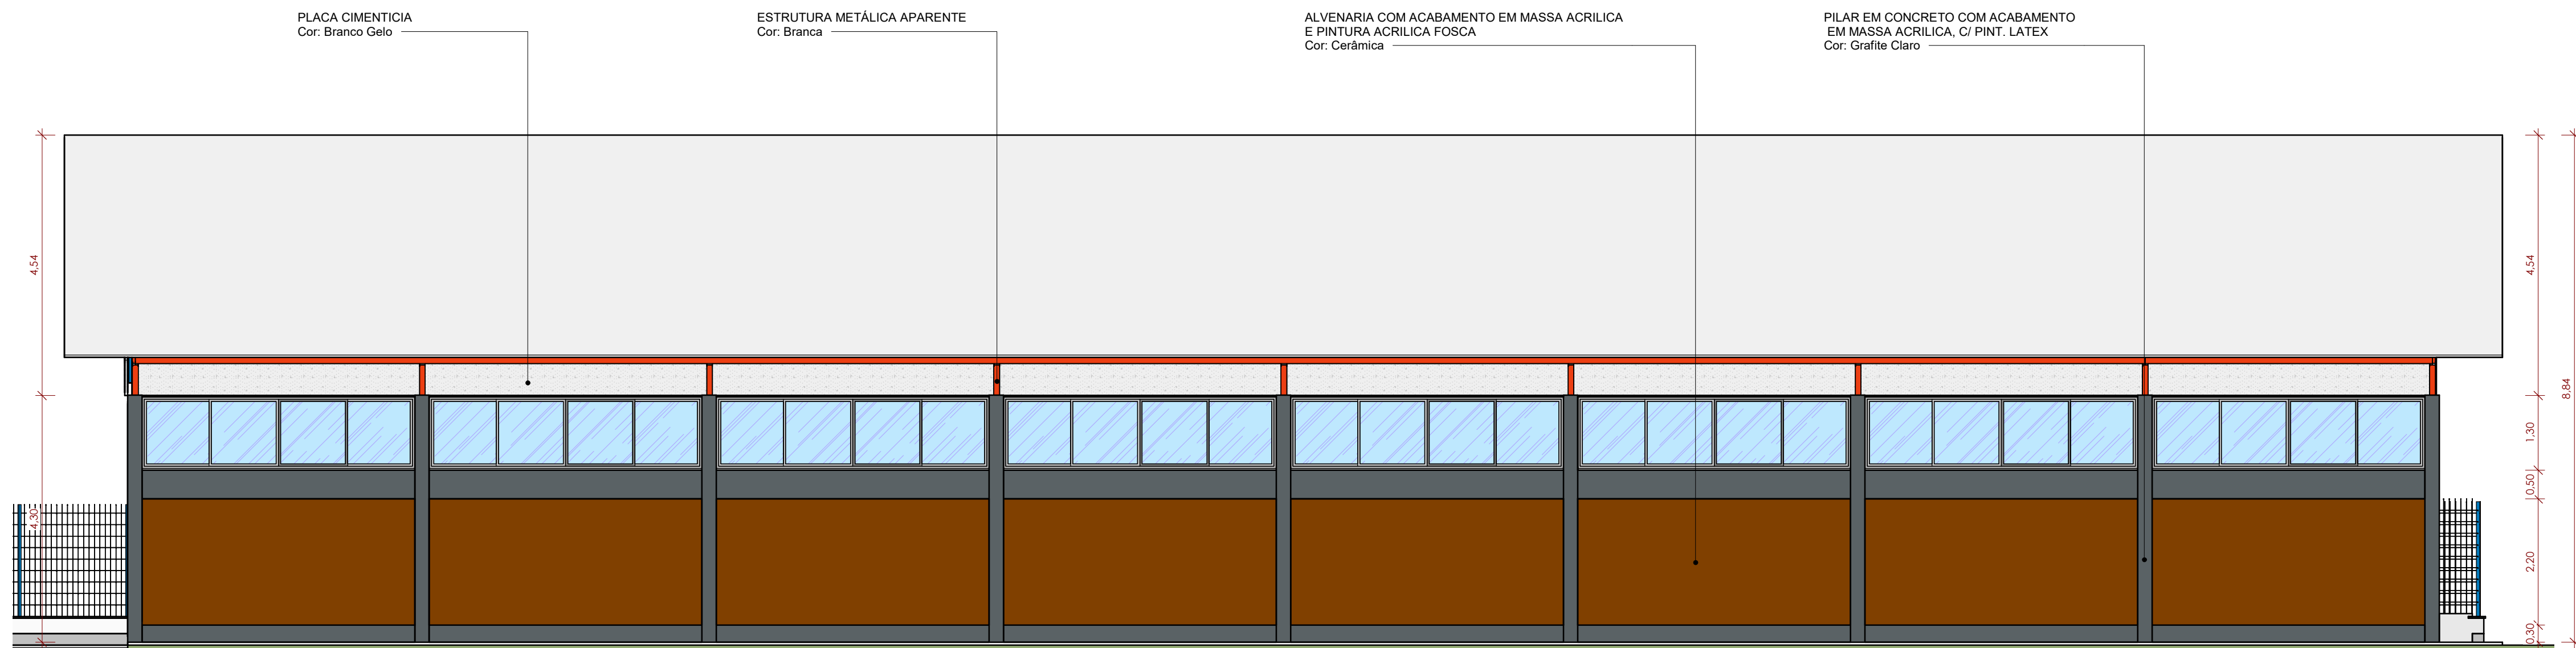

4 FACHADA LATERAL ESQUERDA  
1 : 75

CARIMBOS / VISTOS	PROPRIETÁRIO	AUTOR
	UFAC	GUSTAVO PIMENTEL MORENO CAU A41669-1 JORGE MARDINI SOBRINHO CAU A91493-2
	APROVAÇÃO	
OBRA	PROPRIETÁRIO UNIVERSIDADE FEDERAL DO ACRE OBRA DEPÓSITO PATRIMONIAL ENDEREÇO UNIVERSIDADE FEDERAL DO ACRE, BR 364, Km 04, s/ n°, Rio Branco - Acre	
AUTOR	GPM ARQUITETURA E ENGENHARIA LTDA CNPJ: 07.623.936/0001-18 - INSC. EST.: 01.020.327/001-83 Endereço: Rua dos Engenheiros, 248 Lot dos engenheiros Rio Branco - Acre - CEP: 69.919-053 Tel.: (68) 3015 6661 / 9995 5025 - E-Mail: contato@gpmarquitetura.com.br	
PROJETO/ PRANCHA	TÍTULO	FASE
	PROJETO ARQUITETÔNICO	AP
	CONTEÚDO	CÓDIGO
	FACHADAS	ARQ
PROJETO/ PRANCHA	NOTAS/OBSERVAÇÕES	PRANCHAS
		04
		07
	ESCALA	DESENHO
PROJETO/ PRANCHA	1 : 75	Gabriel Barros
	REV. DE DESENHO	DATA
		04/07/22
	ESTE DOCUMENTO É DE PROPRIEDADE DO UFAC/ AC NÃO É PERMITIDO, NO TODO OU EM PARTE, SER COPIADO, REPRODUZIDO A QUALQUER MEIO ELETRÔNICO OU FORMA LEGÍVEL POR MÁQUINA, SEM A AUTORIZAÇÃO ESCRITA DA UFAC/ AC. ESTA SE RESERVA POR OUTRO LADO, O DIREITO DE ALTERAR O SEU CONTEÚDO E FORMA SEM QUALQUER AVISO PRÉVIO. CONFORME LEI N. 5.988 DE 14/12/1973, ATUALIZADA PELA LEI N. 9.610 DE 19/02/1998.	