
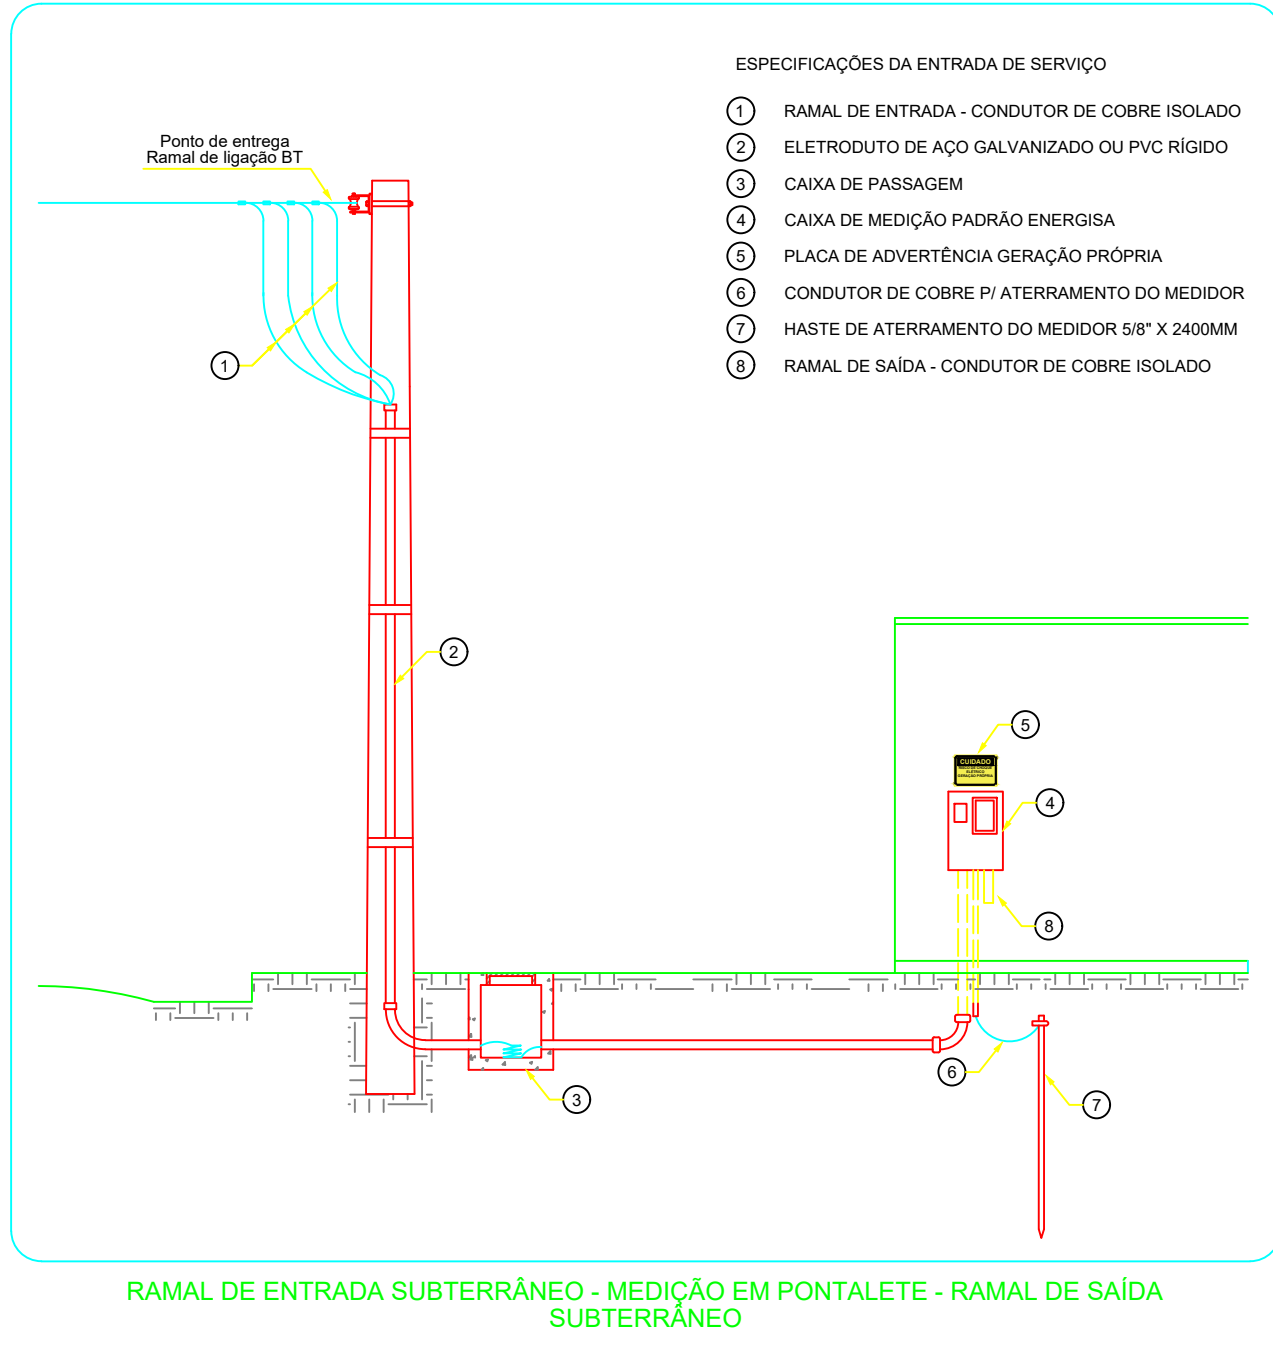
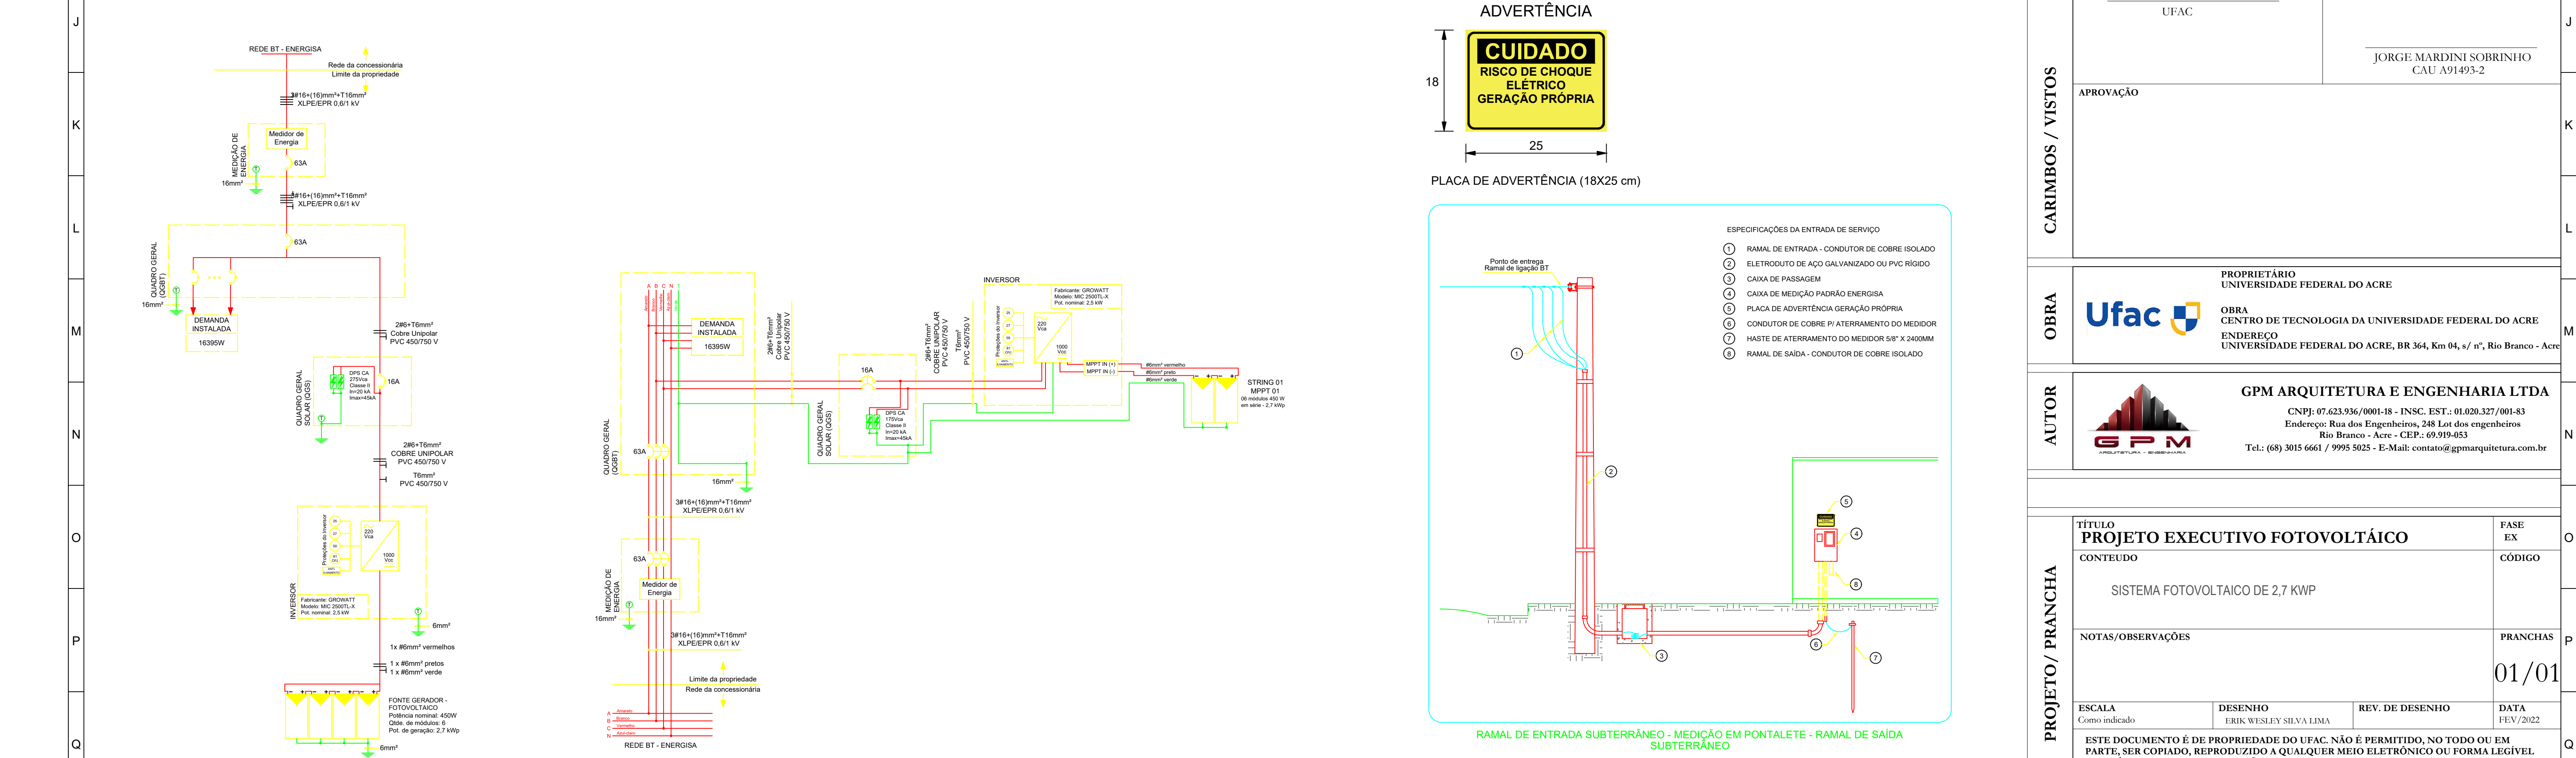


PEN	ESP.	COR
1	0,10	7
2	0,20	7
3	0,30	7
4	0,40	7
5	0,50	7
6	0,60	7
7	0,20	7
10	0,20	1

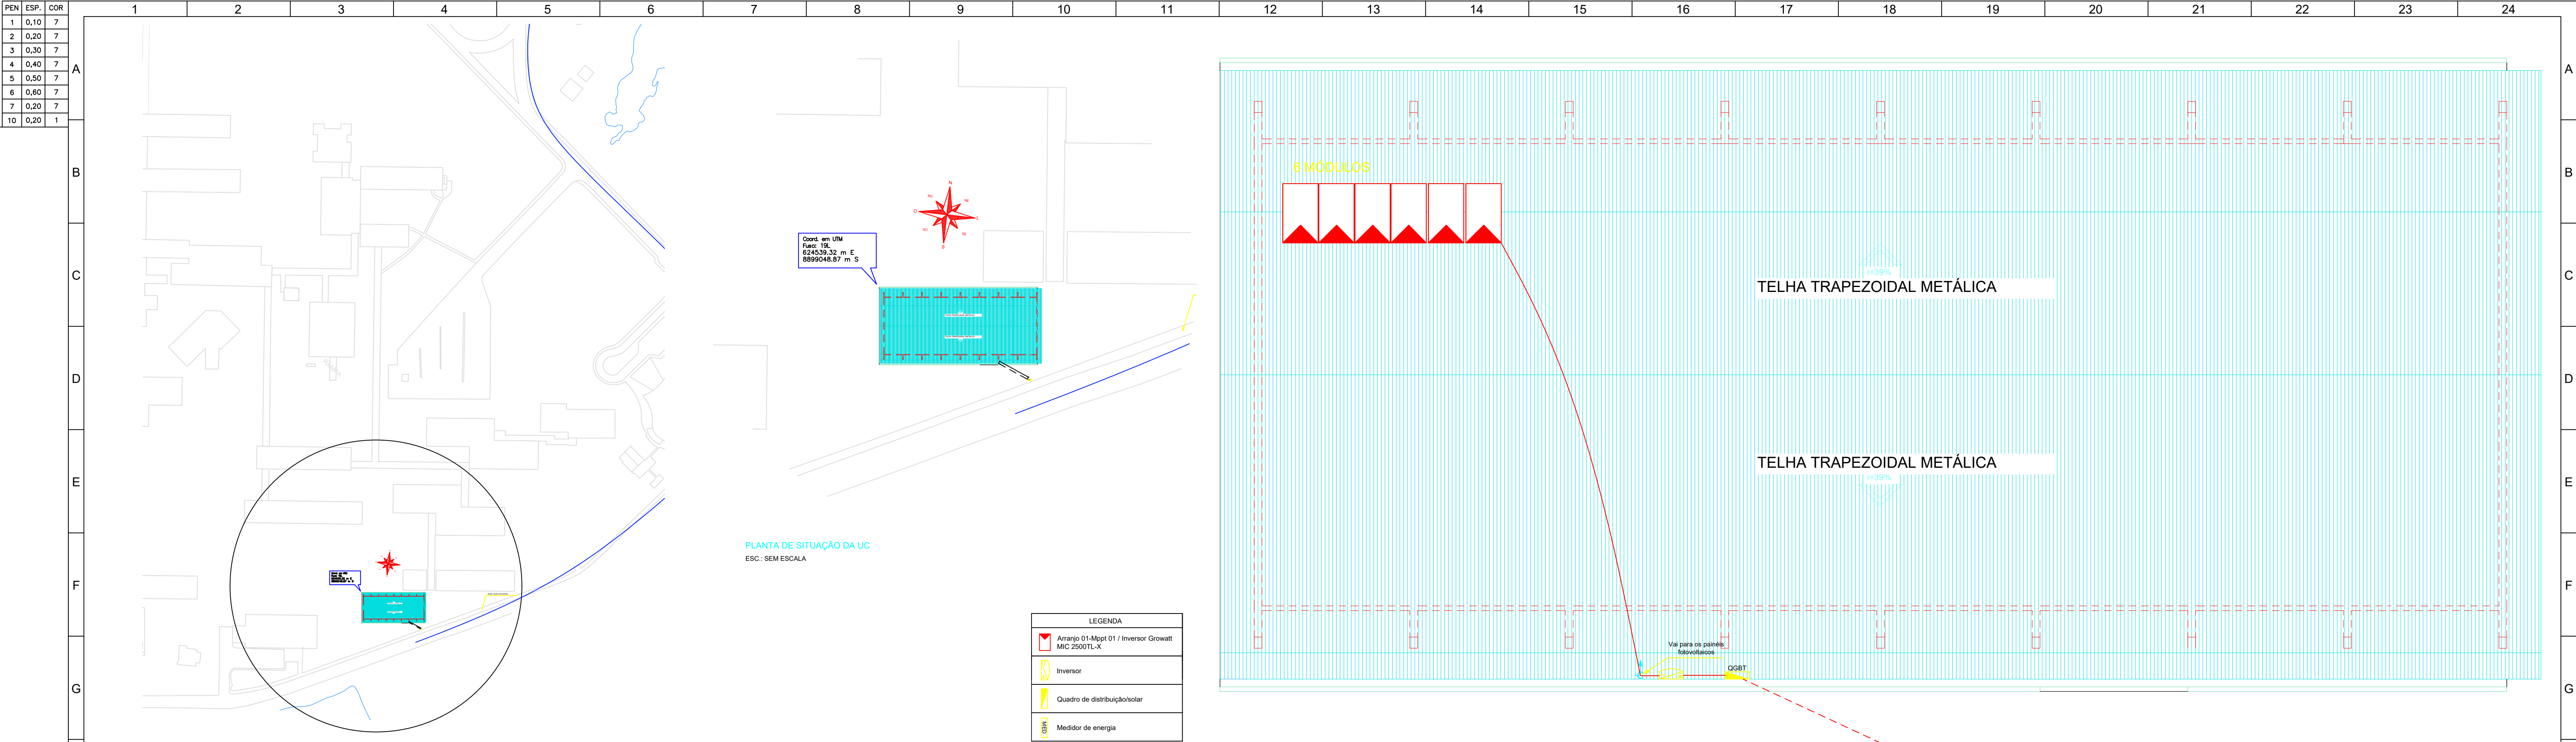

CARIMBOS / VISTOS	PROPRIETÁRIO	AUTOR
	UFAC	GUSTAVO PIMENTEL MORENO CAU A41669-1
	APROVAÇÃO	
OBRA	PROPRIETÁRIO UNIVERSIDADE FEDERAL DO ACRE	
	OBRA CENTRO DE TECNOLOGIA DA UNIVERSIDADE FEDERAL DO ACRE	
AUTOR	ENDEREÇO UNIVERSIDADE FEDERAL DO ACRE, BR 364, Km 04, s/ n°, Rio Branco - Acre	
	GPM ARQUITETURA E ENGENHARIA LTDA	
PROJETO / PRANCHA	CNPJ: 07.623.936/0001-18 - INSC. EST.: 01.020.327/001-83	
	Endereço: Rua dos Engenheiros, 248 Lot dos engenheiros	
	Rio Branco - Acre - CEP: 69.019-053	
PROJETO / PRANCHA	Tel.: (68) 3015 6661 / 9995 5025 - E-Mail: contato@gpmarquitetura.com.br	
PROJETO / PRANCHA	TÍTULO	FASE
	CONTEÚDO	CÓDIGO
	NOTAS/OBSERVAÇÕES	PRANCHAS
PROJETO / PRANCHA	ESCALA	DATA
	DESENHO	REV. DE DESENHO
	01/01	
PROJETO / PRANCHA	ESTE DOCUMENTO É DE PROPRIEDADE DO UFAC. NÃO É PERMITIDO, NO TODO OU EM PARTE, SER COPIADO, REPRODUZIDO A QUALQUER MEIO ELETRÔNICO OU FORMA LEGÍVEL POR MÁQUINA, SEM A AUTORIZAÇÃO ESCRITA DA UFAC. ESTA SE RESERVA POR OUTRO LADO, O DIREITO DE ALTERAR O SEU CONTEÚDO E FORMA SEM QUALQUER AVISO PRÉVIO. CONFORME LEI N. 5.988 DE 14/12/1973, ATUALIZADA PELA LEI N. 9.610 DE 19/02/1998.	