


SEÇÕES - ÁREA DO PRÉDIO

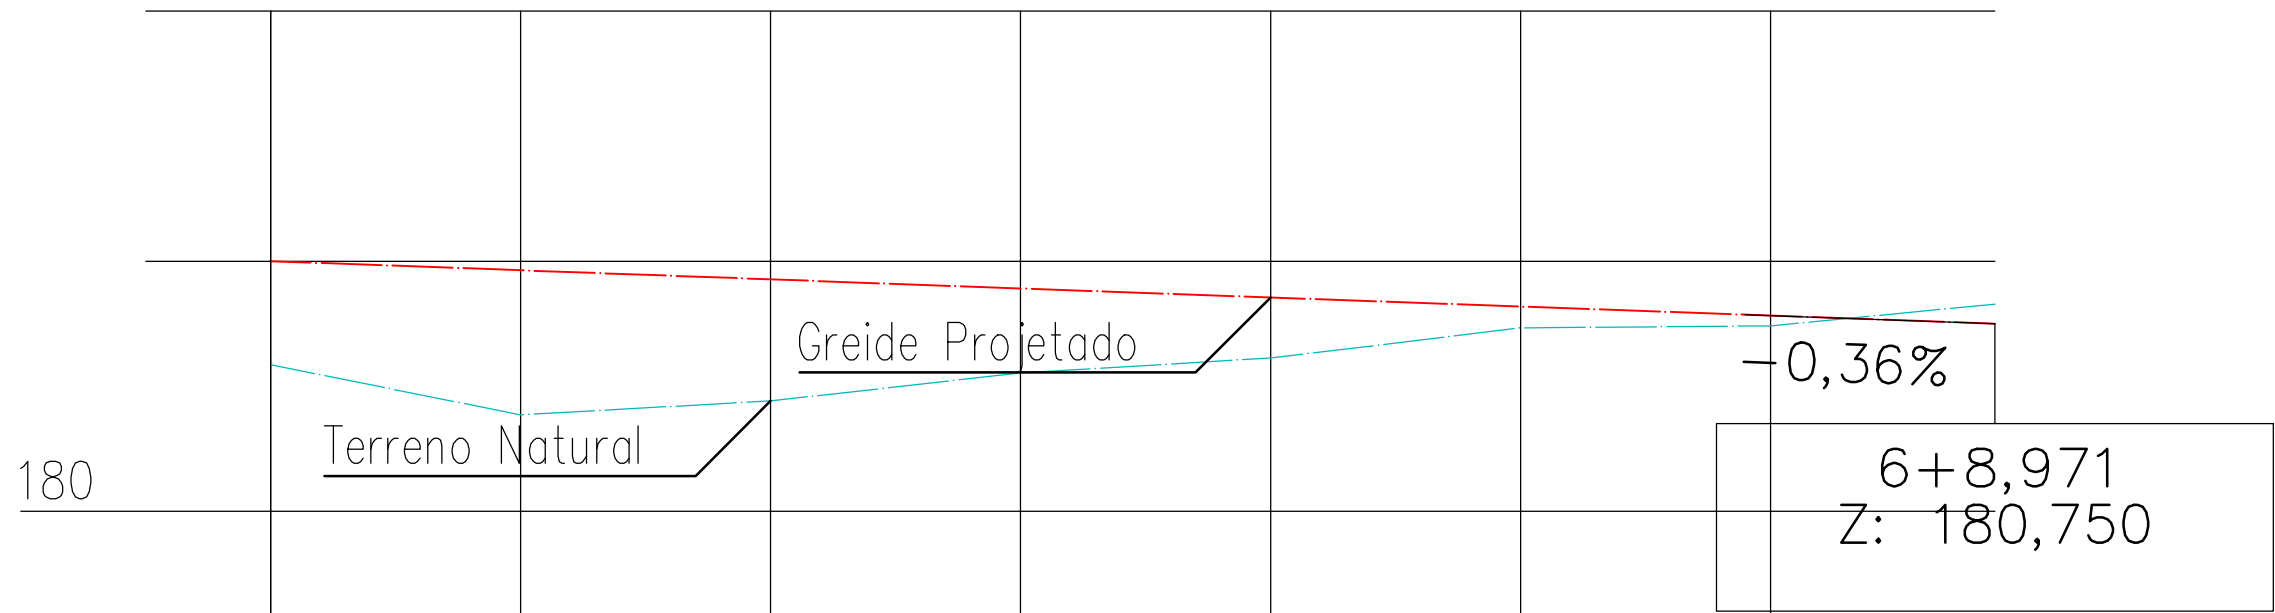

Cotas do Projeto	Cotas do Terreno	Distância	Estaca
181,000	180,586	0,000	0
180,964	180,386	10,000	1
180,928	180,441	20,000	2
180,891	180,553	30,000	3
180,855	180,613	40,000	4
180,819	180,733	50,000	5
180,783	180,741	60,000	6
180,750	180,828	68,971	6+8,971

GREIDE - ÁREA DO PRÉDIO

CARIMBOS / VISTOS	PROPRIETÁRIO UFAC	AUTOR EDWARD GONÇALVES DE OLIVEIRA TOPOGRAFO / CREA-AC 8535 D AC
	APROVAÇÃO	
OBRA	PROPRIETÁRIO UNIVERSIDADE FEDERAL DO ACRE OBRA CENTRO DE FILOSOFIA E CIÊNCIAS HUMANAS ENDEREÇO UNIVERSIDADE FEDERAL DO ACRE, BR 364, Km 04, s/ s/º, Rio Branco - Acre	
AUTOR	GPM ARQUITETURA E ENGENHARIA LTDA CNPJ: 07.422.006/0001-88 - INSC. EST: 01.080.257/000-88 Endereço: Rua dos Engenheiros, 248 Los dos engenheiros Rio Branco - Acre - CEP: 69.099-453 Tel.: (68) 3015 6661 / 9995 9025 - E-Mail: contato@gpmarquitetura.com.br	
PROJETO/ PRANCHA	TÍTULO PROJETO DE TERRAPLANAGEM	FASE EXEC
	CONTEÚDO SEÇÕES E GREIDE DA ÁREA DO PRÉDIO	CÓDIGO TER
	NOTAS/OBSERVAÇÕES	PRANCHAS 01
	ESCALA	DATA 27/07/2012
ESTE DOCUMENTO É DE PROPRIEDADE DO UFAC. NÃO É PERMITIDO, NO TODO OU EM PARTE, SER COPIADO, REPRODUZIDO A QUALQUER MEIO ELETRÔNICO OU FORMA LEGÍVEL POR MÁQUINA, SEM A AUTORIZAÇÃO ESCRITA DA UFAC. ESTA SE RESERVA POR OUTRO LADO, O DIREITO DE ALTERAR O SEU CONTEÚDO E FORMA SEM QUALQUER AVISO PRÉVIO. CONFORME LEI N. 5.988 DE 14/12/1973, ATUALIZADA PELA LEI N. 7.640 DE 19/02/1998.		