




Quadro de Áreas	
Área de Cobertura Vegetal	1035,10 m <sup>2</sup>
Área de Caminhos	269,22 m <sup>2</sup>
Área Total de Paisagismo	1304,32 m <sup>2</sup>
Tabela de Piso Cimentado Desempenado na Cor Cinza	
Nome	Área
Convivência	52,00 m <sup>2</sup>
Acesso	15,42 m <sup>2</sup>
Calçada de Proteção	196,01 m <sup>2</sup>
Passarela	5,80 m <sup>2</sup>
Total geral	269,22 m <sup>2</sup>


**Observações**

- Antes da execução de quaisquer serviços todas as medidas externas deverão ser verificadas in loco;
- Antes do início dos serviços deve ser realizado um levantamento topográfico a fim de conferir os níveis externos da edificação;
- Quaisquer ajustes nos projetos em decorrência dos levantamentos supracitados deverão ser realizados através do projeto as built.

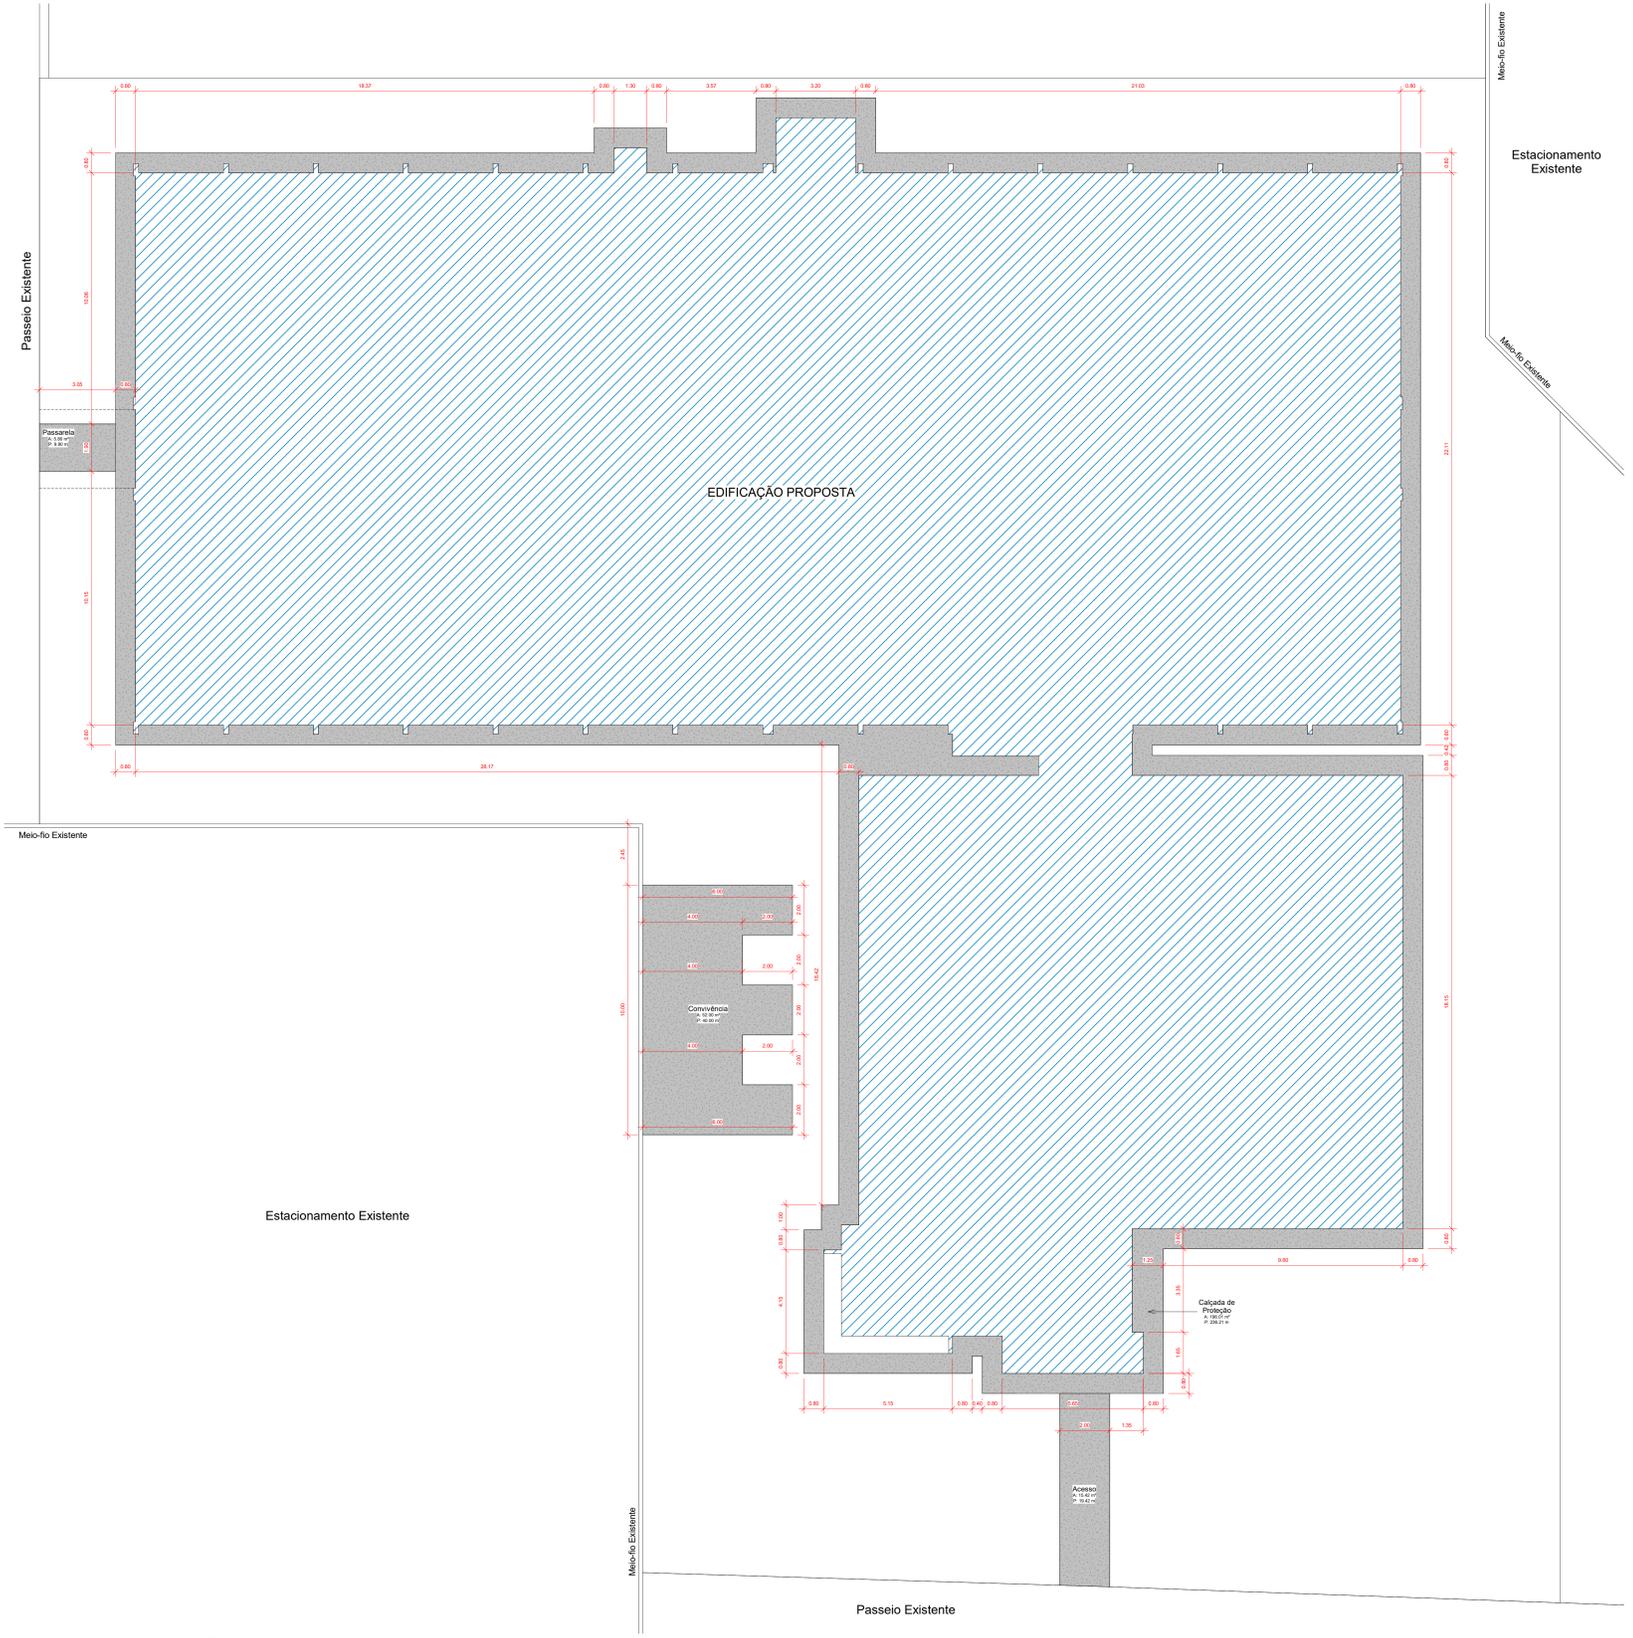

Projeto de Paisagismo - Planta Técnica de Caminhos  
Escala: 1:100

CARIMBO DE ORGÃOS			

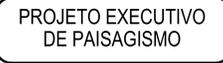
PROJETO:	CONSTRUÇÃO DO PRÉDIO DE LABORATÓRIOS PARA CURSOS DE SAÚDE
PROPRIETÁRIO:	FUNDAÇÃO UNIVERSIDADE FEDERAL DO ACRE CNPJ: 04.071.190/0001-27
LOCAL:	Rodovia BR 364, Km 04 - Distrito Industrial, Rio Branco - AC
AUTOR DO PROJETO:	DENIS EDGAR REIMANN ARQUITETO RESPONSÁVEL OAB/AC 43841/8

CONTEÚDO:	ETAPA:	PROJETO EXECUTIVO	FOLHA:
PROJETO DE PAISAGISMO - PLANTA TÉCNICA DE CAMINHOS	ESCALA:	INDICADA	01
	DATA:	JULHO/2020	
	DESENHO:	DENIS EDGAR REIMANN	05

ARQUIVO:	AC:UFAC:LABCURSOSAÚDE:PAISAGISMO:PEX
FASE:	PROJETO EXECUTIVO
VERSÃO:	REV00

NENHUMA PARTE DESSE PROJETO PODE SER REPRODUZIDA, REPRODUZIDA, EXECUTADA OU TRANSMITIDA, SEM AUTORIZAÇÃO PRÉVIA POR ESCRITO DOS AUTORES DO PROJETO E EMISSÃO DE NOVAS PÁGS.