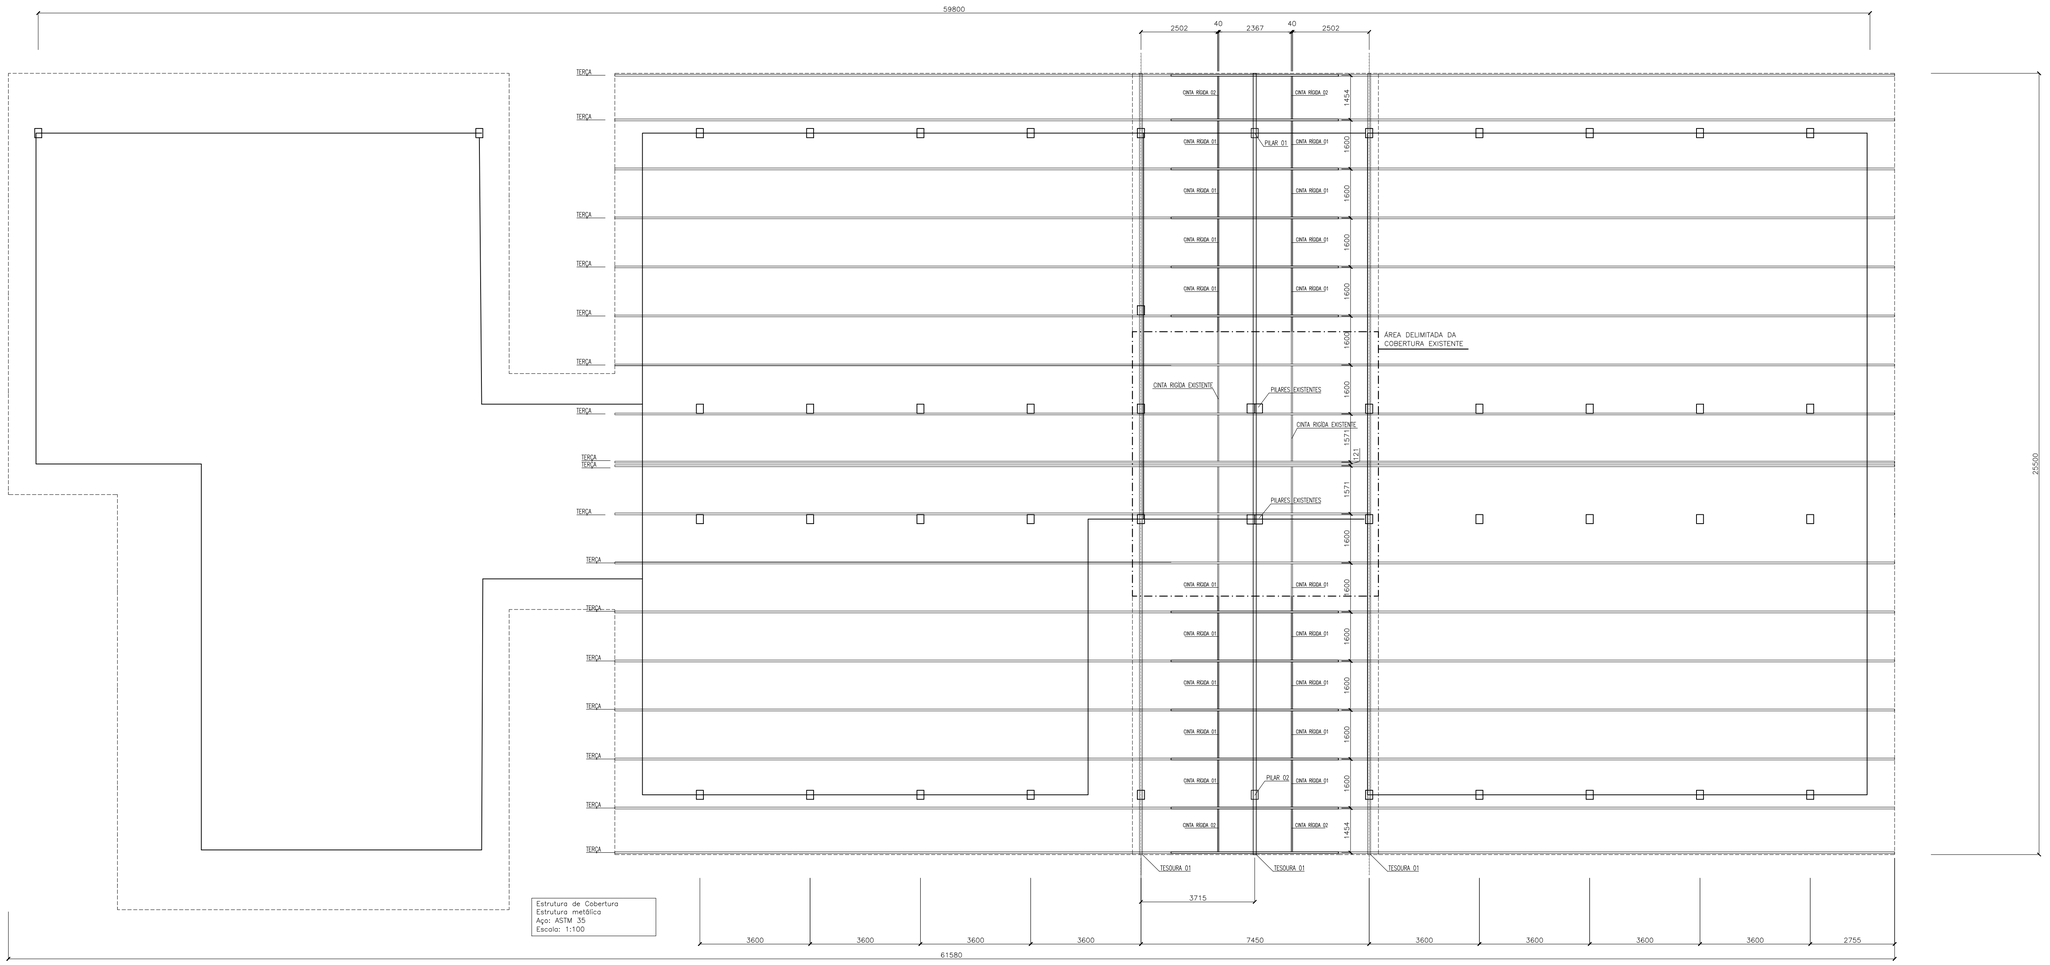

Estrutura de Cobertura
Estrutura metálica
Aço: ASTM 35
Escala: 1:100

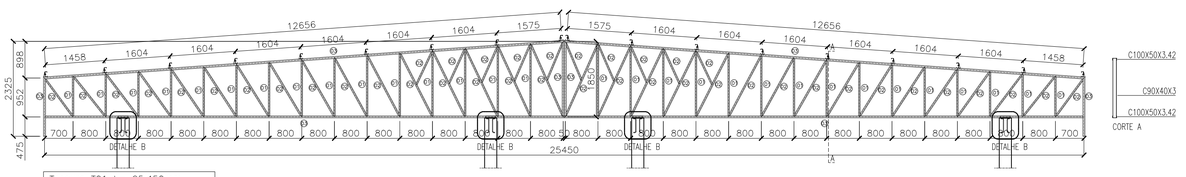

Tesoura T01 L= 25.450mm
Estrutura metálica
Aço: ASTM 35
Escala: 1:75

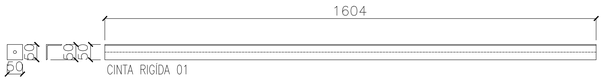

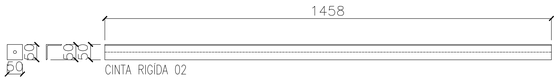

Cinta rigída–Cantoneira L 50
Estrutura metálica
Aço: ASTM 35
Escala: 1:10

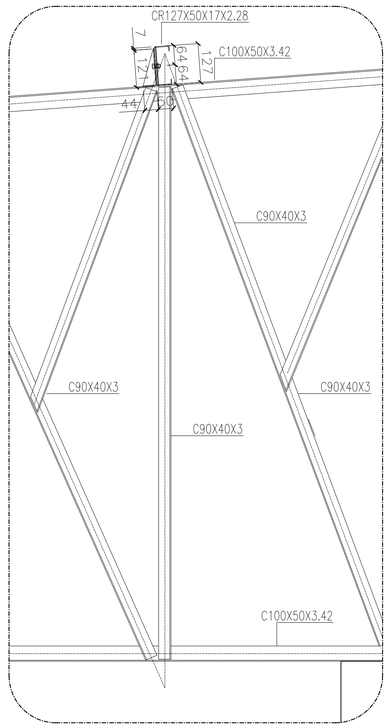

Detalhe A
Estrutura metálica
Aço: ASTM 35
Escala: 1:10

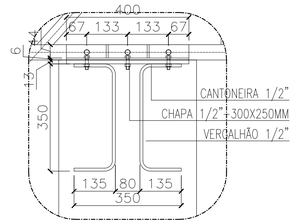

Detalhe B
Estrutura metálica
Aço: ASTM 35
Escala: 1:10

QUANTITATIVO AÇO

ITEM	DESCRIÇÃO	DESCRIÇÃO	COMPRIMENTOS TOTAL (m)	PESO (Kg)
1	C90X40X3	PONTALETE	46,66	154,0
2	C90X40X3	DIAGONAIS	57,0	188,1
3	C100X50X3.42	BANZO	51,02	278,1
4	CR127X50X2.28	TERÇA	65,52	252,3
5	L50X3	CINTA-RÍGIDA	33,4	77,8
6	CHAPA 1/4	CONEXÕES	-	29,5
7	VERGALHÕES	CONEXÕES	-	12,3
TOTAL				992,0

Ufac — Prefeitura do Campus

TÍTULO: PROJETO ESTRUTURAL - BLOCO DA NUTRIÇÃO
RESPONSÁVEL TÉCNICO: Eng. Lucas Rabim - CREA 21.151D/AC
DOCUMENTO: XXXXX
LOCAL: Bloco de Nutrição, Campus Rio Branco
FOLHA: 02/02
REVISOR: 0
DATA: 16/07/2020
ESCALA: Indicada