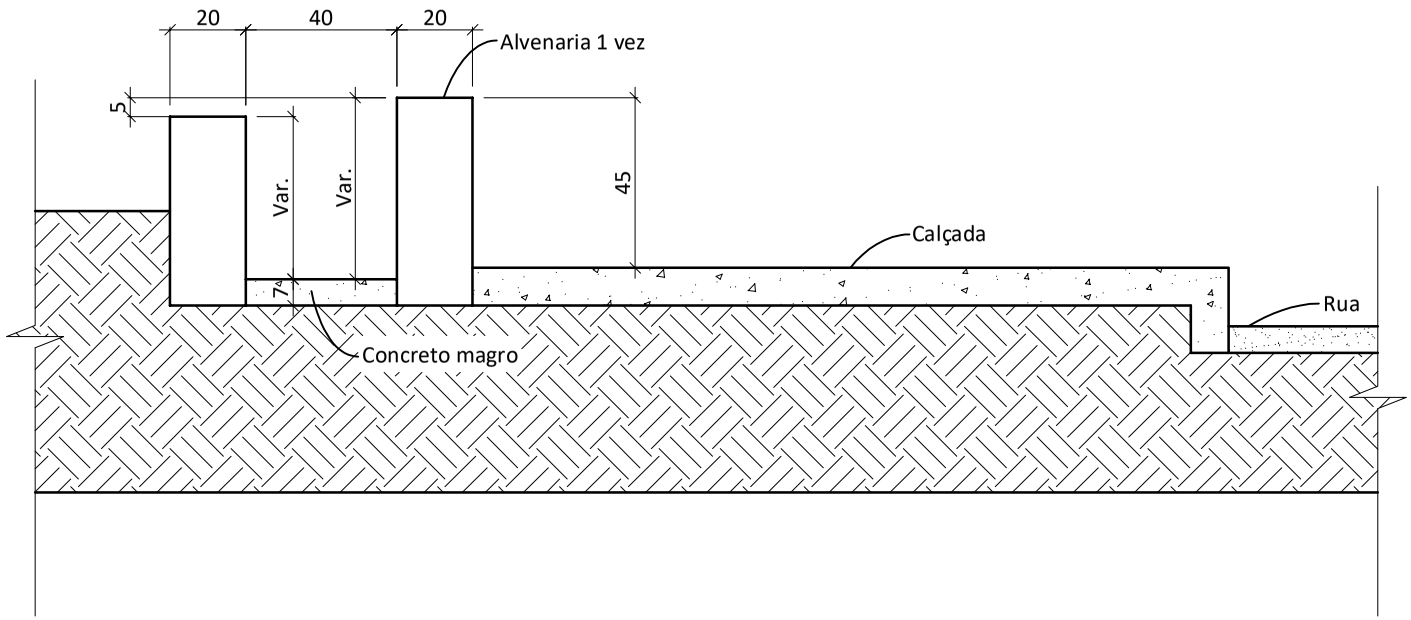

Corte AB

Escala 1:20

Ufac	Título: CANALETA DE DRENAGEM DE AGUAS PLUVIAIS	Unidade: cm
Contrato		Escala: Indicada
		Data: 26.05.2020
Documento	Local: BLOCO IRMÃ GEOVANA GINELLI CELA "NOVO"	Revisão: 0

Revisão nº	Notas de Revisão	Data	Revisado por	Conferido por
0	EMISSÃO INICIAL	26.05.2020	WILLIAMS	ALLAN JONES