Revisão nº	Notas de Revisão	Data	Revisado por	Conferido por
0	EMISSÃO INICIAL	11.05.2020	WILLIAMS	ALLAN JONES

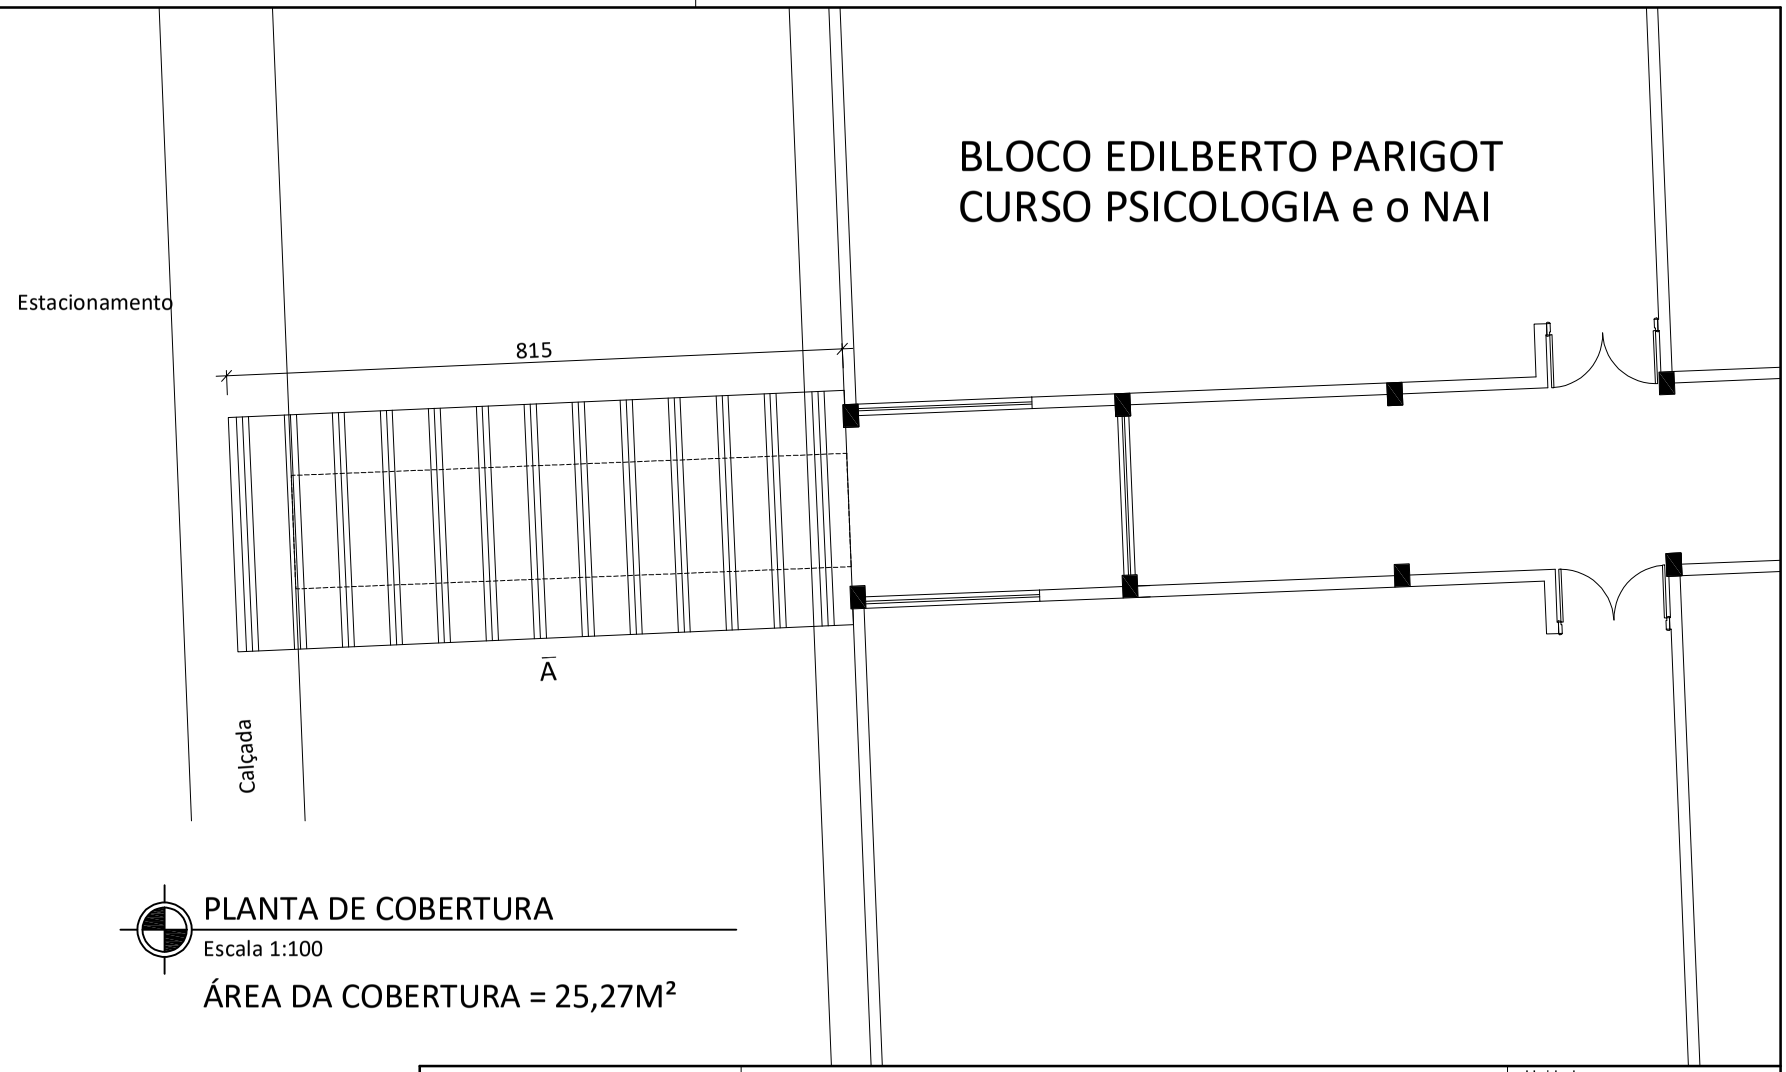

PLANTA DE COBERTURA

Escala 1:100

ÁREA DA COBERTURA = 25,27M²

Ufac	Título: COBERTURA DA PASSARELA PLANTA DE COBERTURA	Unidade: cm
Contrato		Escala: Indicada
		Data: 11.05.2020
Documento	Local: BLOCO EDILBERTO PARIGOT CURSO PSICOLOGIA e o NAI	Revisão: 0