


Revisão nº	0
Notas de Revisão	EMISSÃO INICIAL
Data	27.05.2020
Revisado por	WILLIAMS
Conferido por	ALLAN JONES

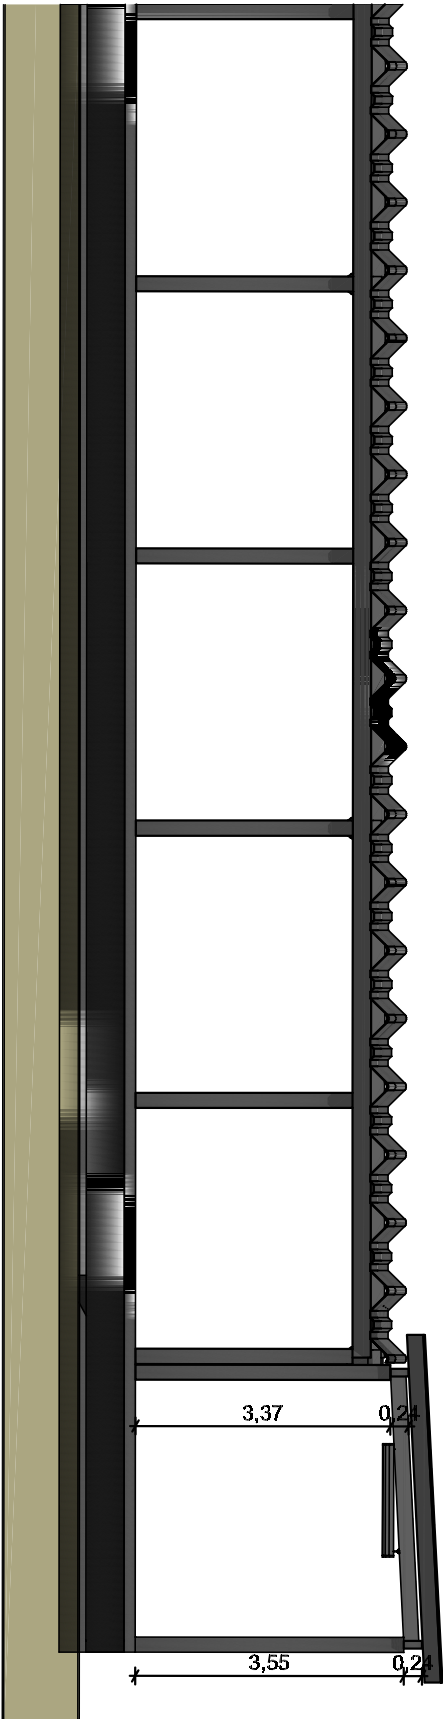


ELEVACÃO A
 Escala 1:50

<div>ufac</div> <div></div>		Título		Unidade
Contrato		COBERTURA DA PASSARELA		cm
				Escala
				Indicada
		Data	27.05.2020	
Documento		Local	LABORATÓRIO DE GEOPROCESSAMENTO	Revisão
				0