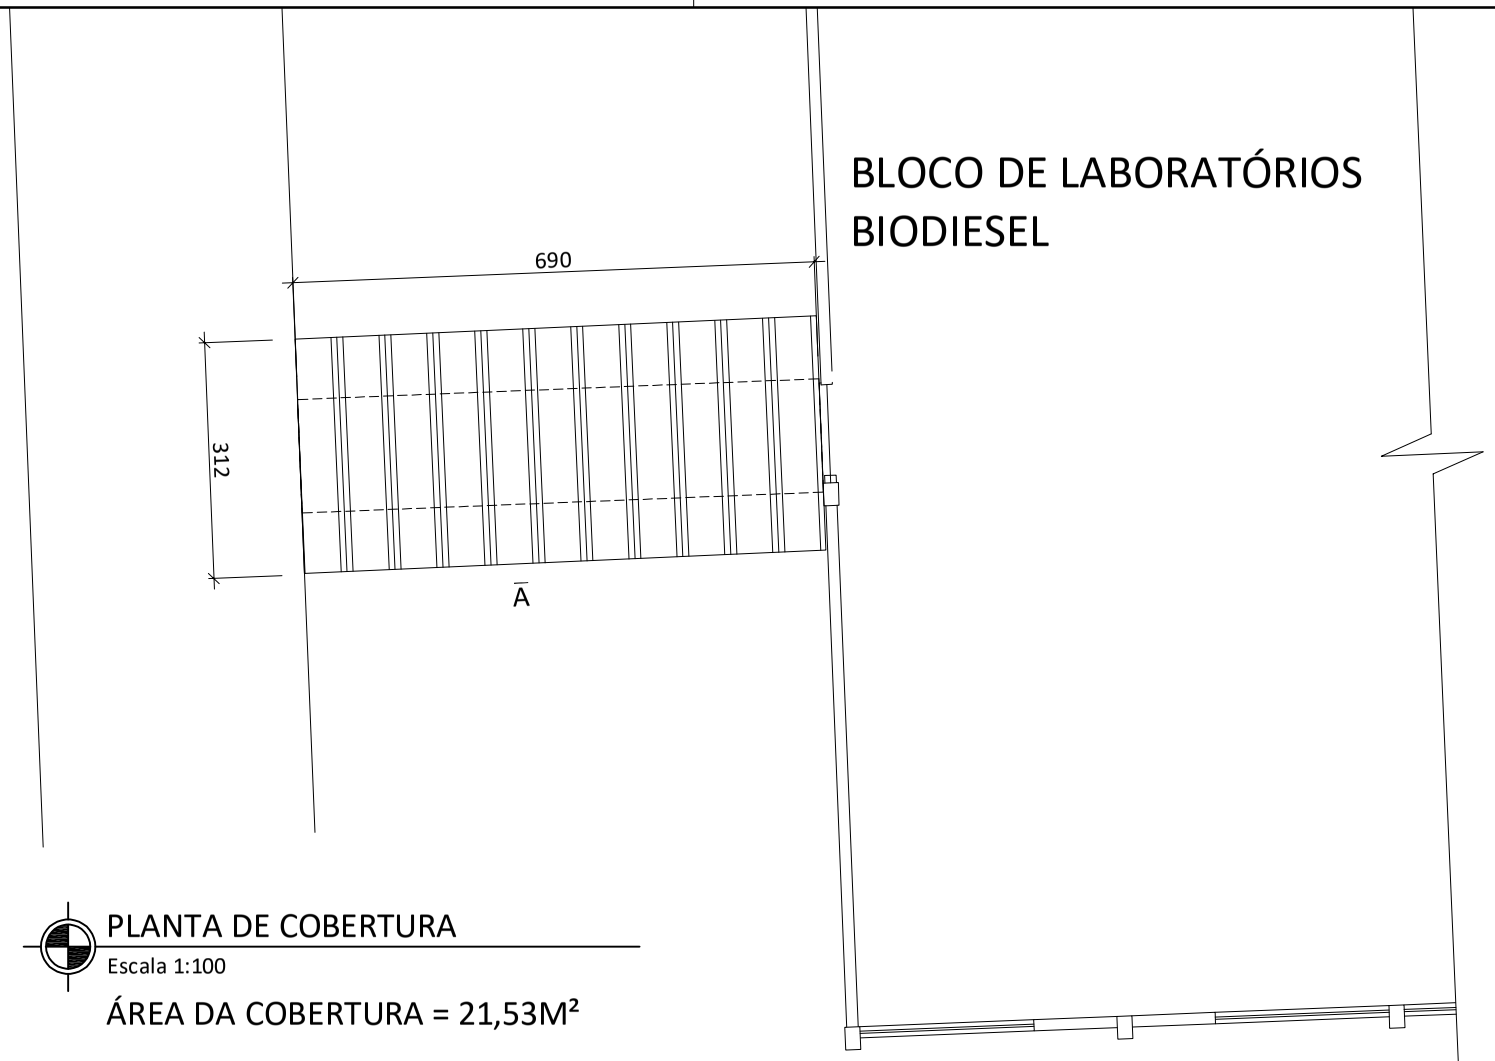

PLANTA DE COBERTURA

Escala 1:100

ÁREA DA COBERTURA = 21,53M²

Revisão nº	Notas de Revisão	Data	Revisado por	Conferido por
0	EMISSÃO INICIAL	11.05.2020	WILLIAMS	ALLAN JONES

Ufac

Contrato

Título

COBERTURA DA PASSARELA
PLANTA DE COBERTURA

Unidade: cm

Escala: Indicada

Data: 11.05.2020

Documento

Local: BLOCO DE LABORATÓRIOS BIODIESEL

Revisão: 0