


Revisão nº	0
Notas de Revisão	EMISSÃO INICIAL
Data	11.05.2020
Revisado por	WILLIAMS
Conferido por	ALLAN JONES

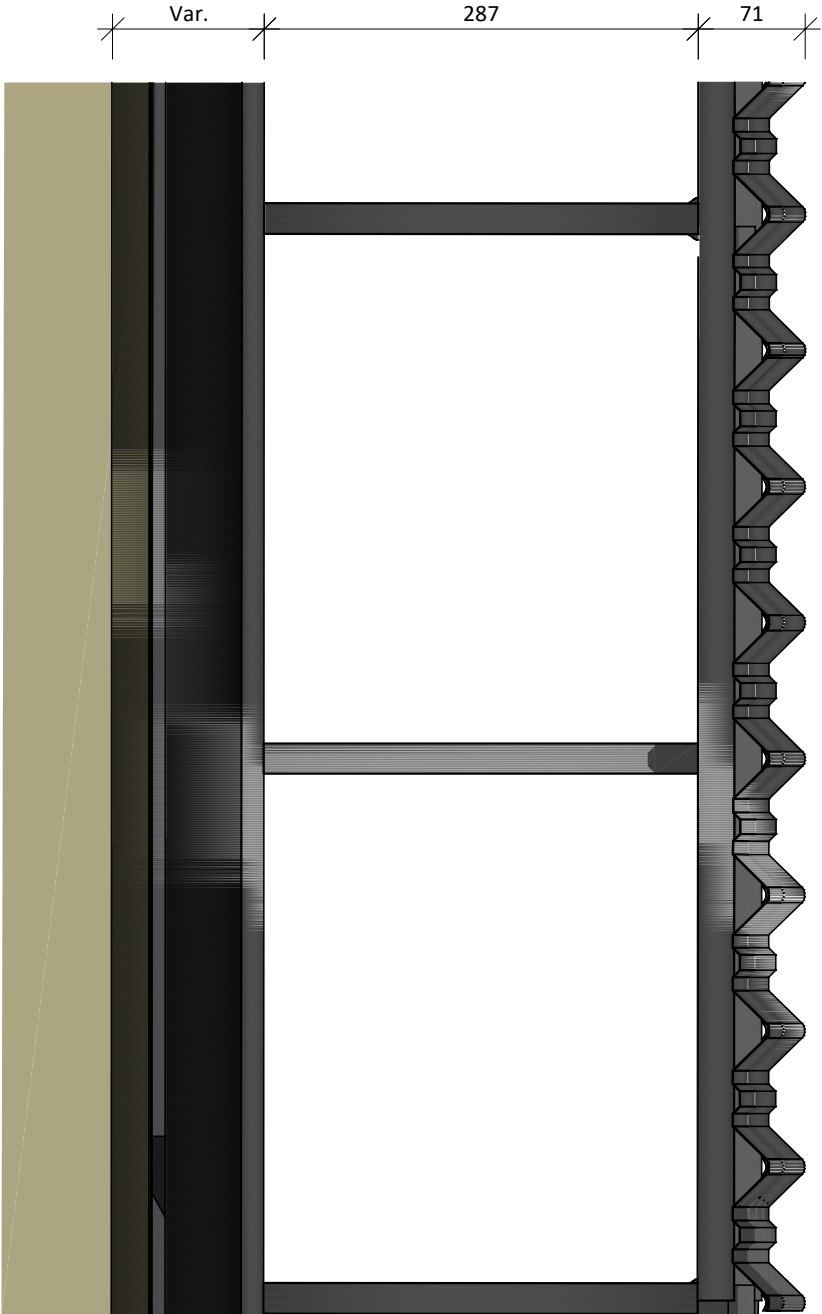


ELEVAÇÃO A
 Escala 1:50

		Título		Unidade	
Contrato		COBERTURA DA PASSARELA ELEVAÇÃO		cm	
Documento				Indicada	
				Data	11.05.2020
		Local	BLOCO DO MESTRADO	Revisão	0