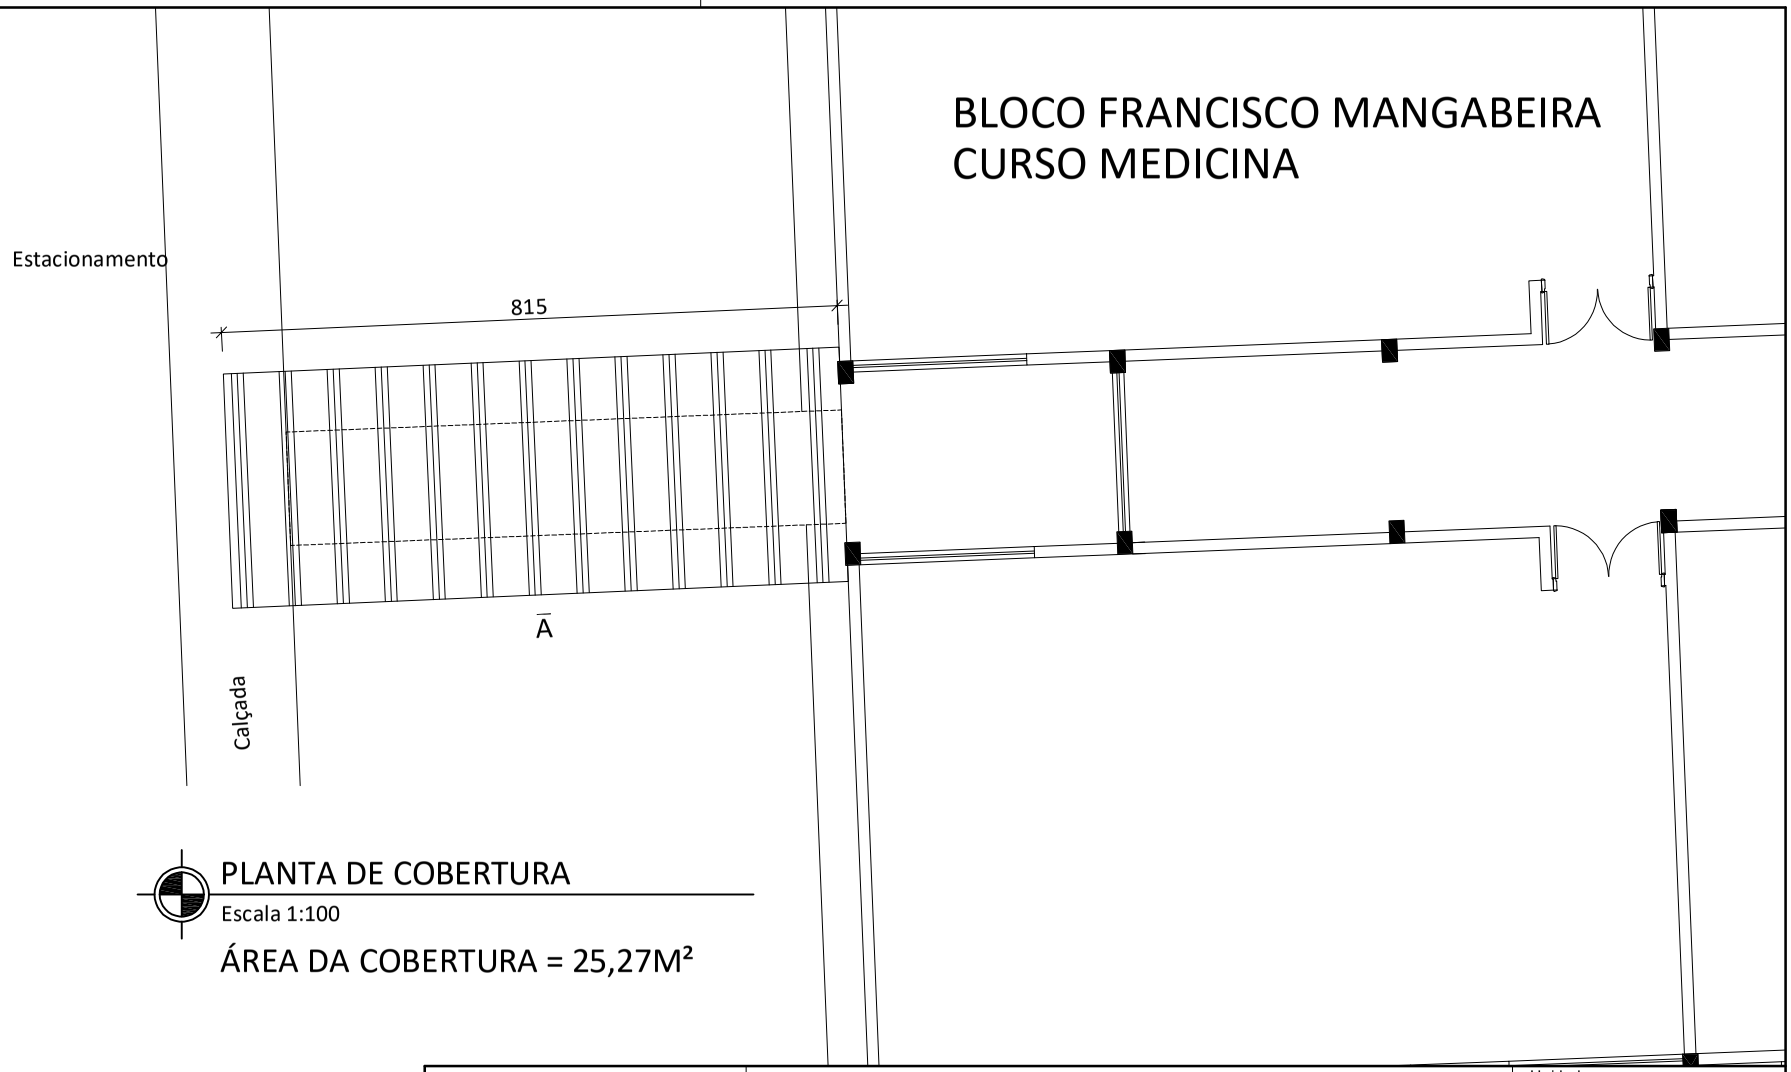


PLANTA DE COBERTURA

Escala 1:100

ÁREA DA COBERTURA = 25,27M²

| | | |
|---|---|---|
| Revisão nº 0 | Notas de Revisão: EMISSÃO INICIAL | |
| Data: 11.05.2020 | | |
| Revisado por: WILLIAMS | | |
| Conferido por: ALLAN JONES | | |

Ufac

Contrato

Documento

Título: COBERTURA DA PASSARELA
PLANTA DE COBERTURA

Local: BLOCO FRANCISCO MANGABEIRA
CURSO MEDICINA

Unidade: cm

Escala: Indicada

Data: 11.05.2020

Revisão: 0