



PLANTA BAIXA

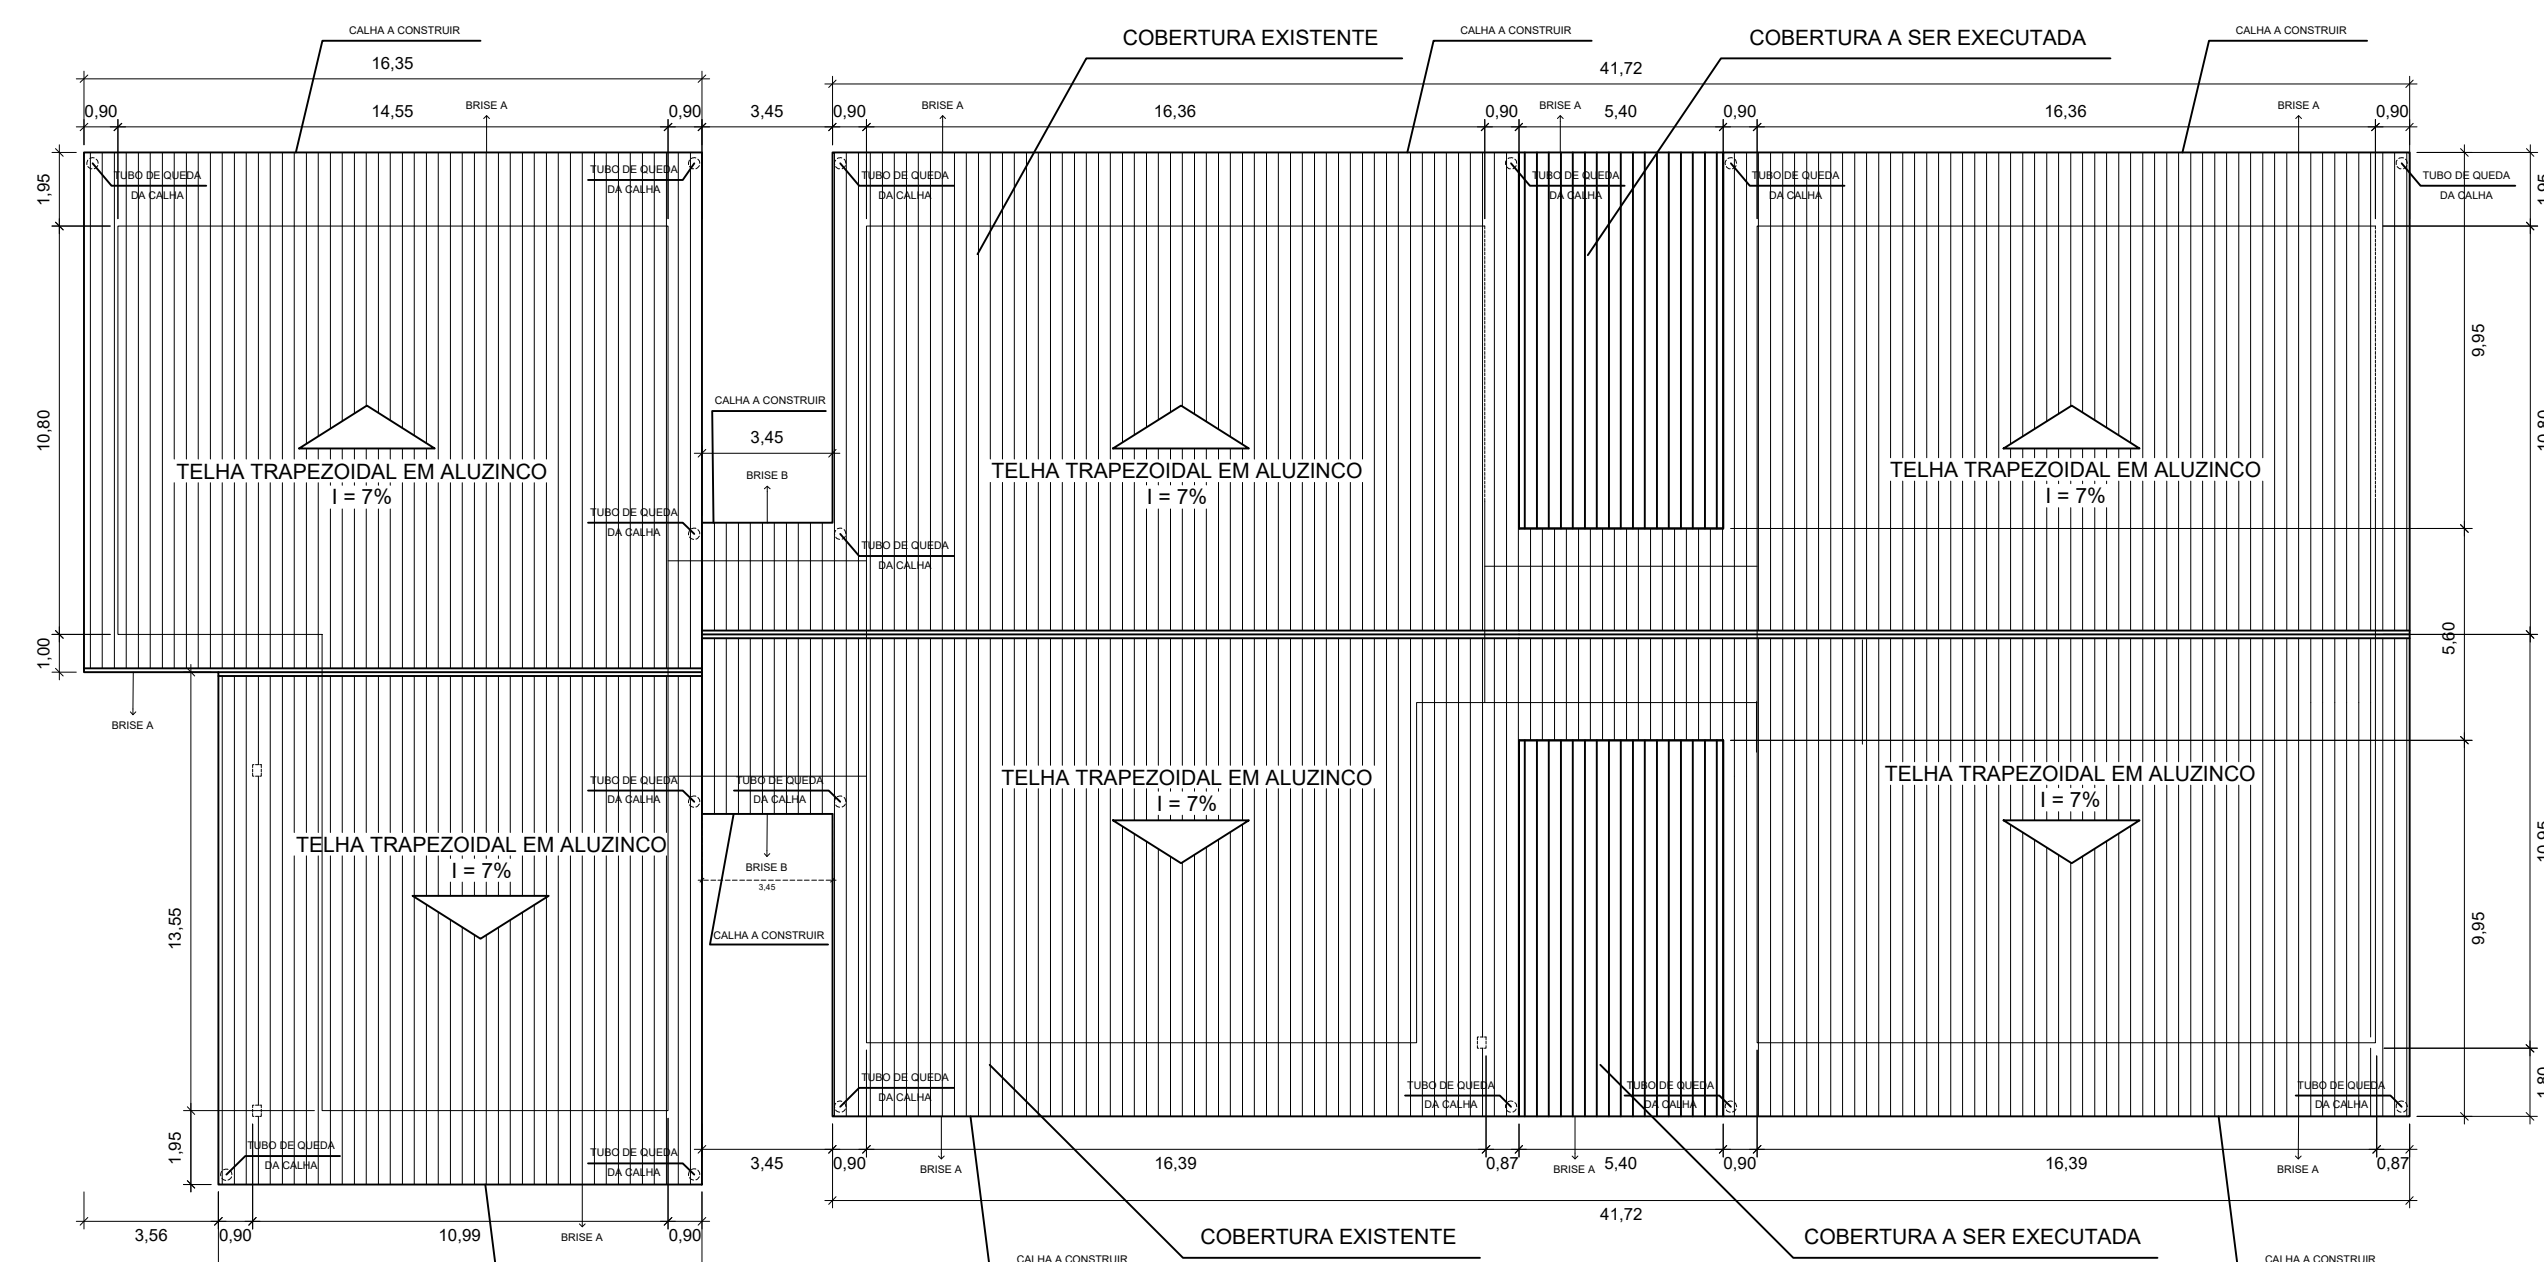


COBERTURA

Escala = 1/2000


OBS: ÁREA DA COBERTURA A SER EXECUTADA = 115,42M²

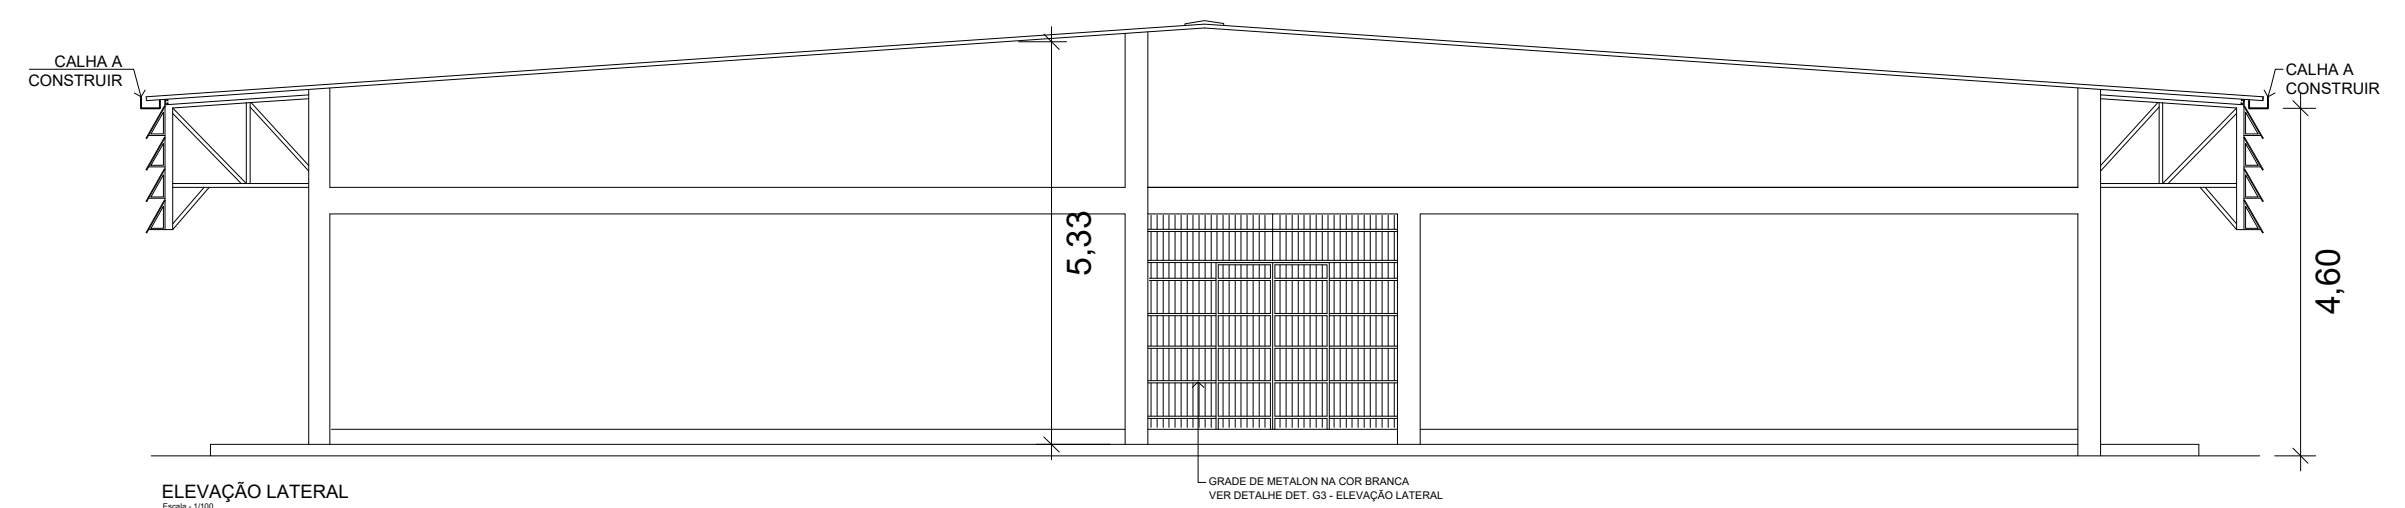


ELEV. LATERAL

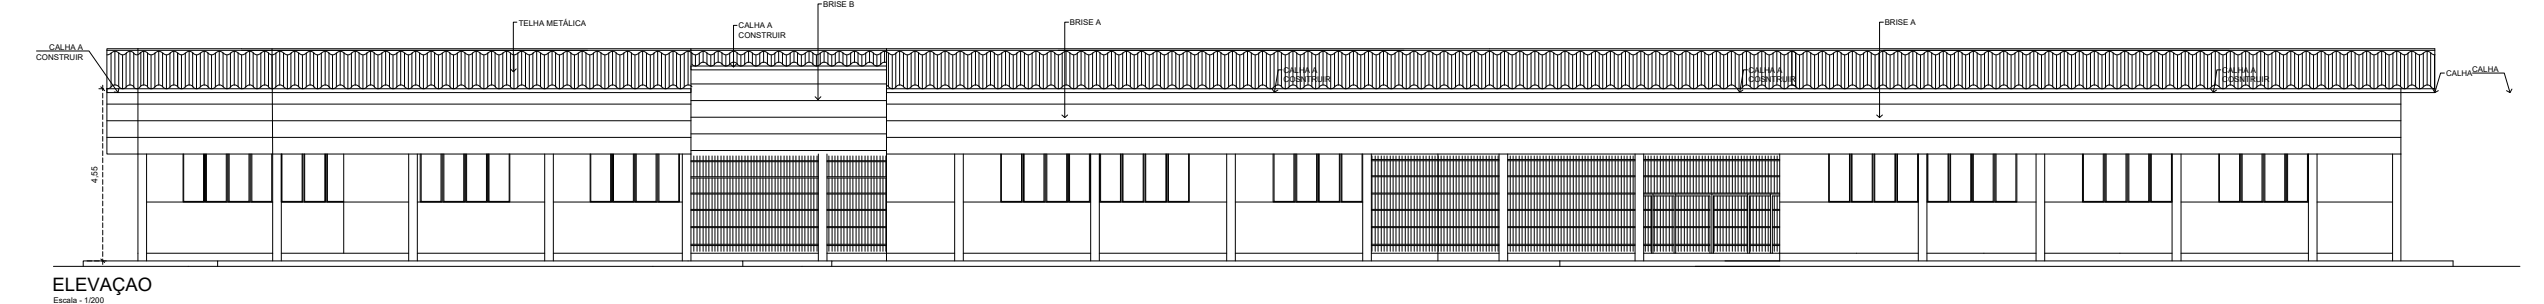


ELEV. LATERAL

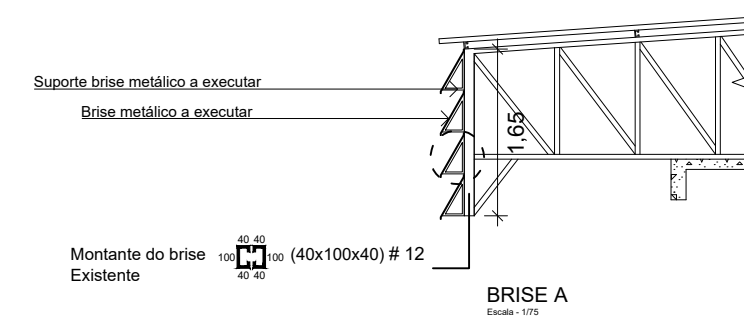


BRISE A

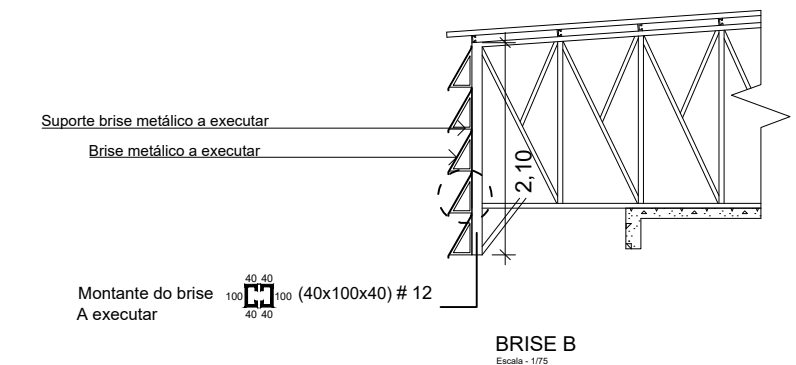


BRISE B

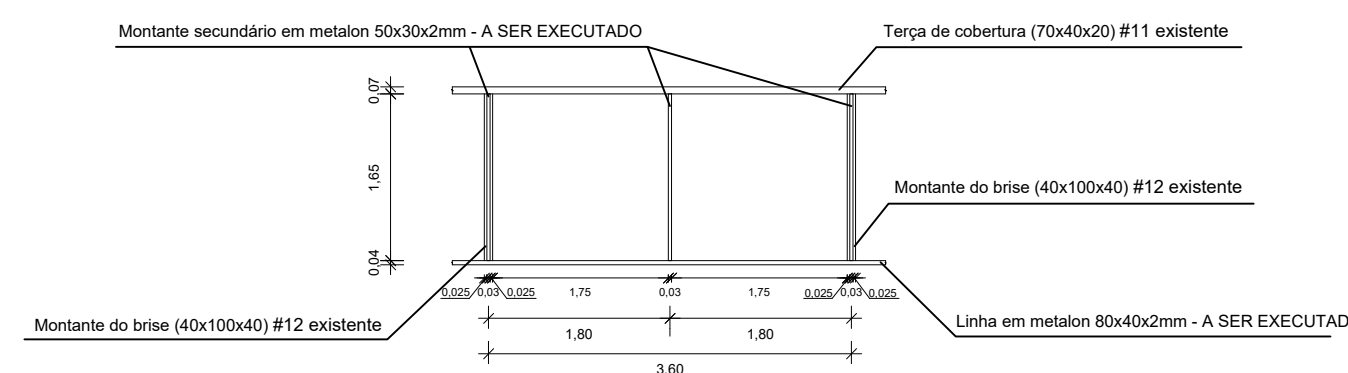

VISTA FRONTAL DA ESTRUTURA DE SUPORTE DOS BRISES A

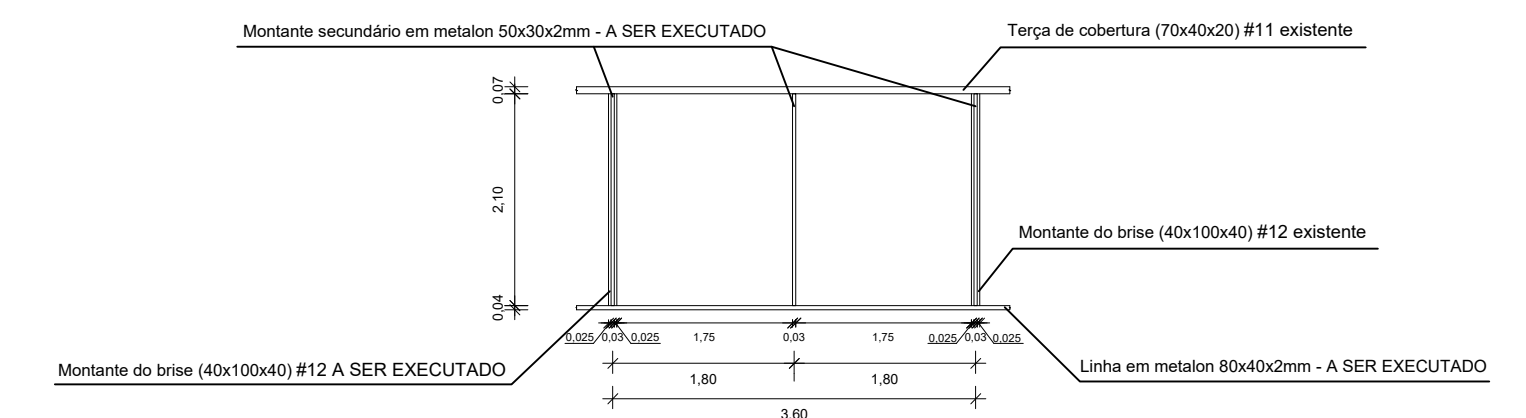

VISTA FRONTAL DA ESTRUTURA DE SUPORTE DOS BRISES B

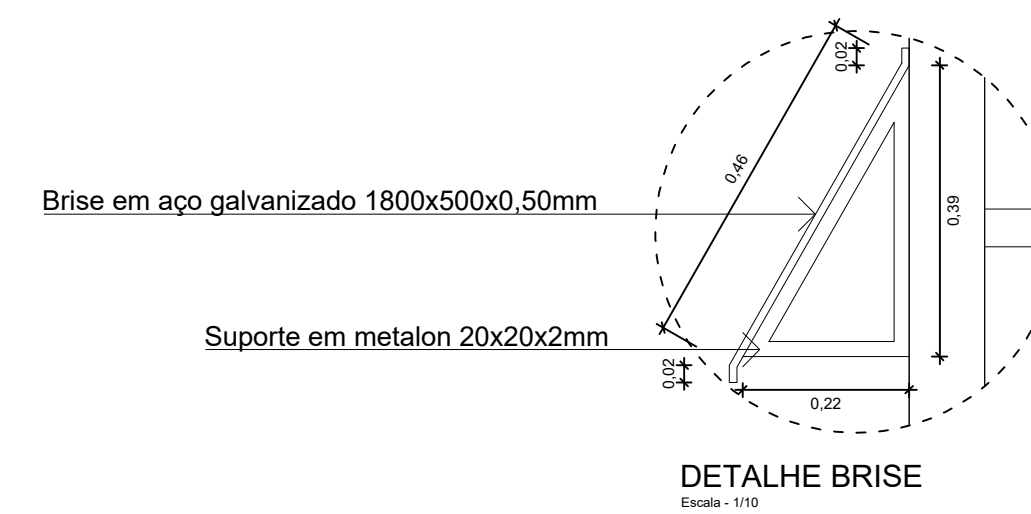

DETALHE BRISE