


Revisão nº	0
Notas de Revisão	EMISSÃO INICIAL
Data	11.05.2020
Revisado por	WILLIAMS
Conferido por	ALLAN JONES

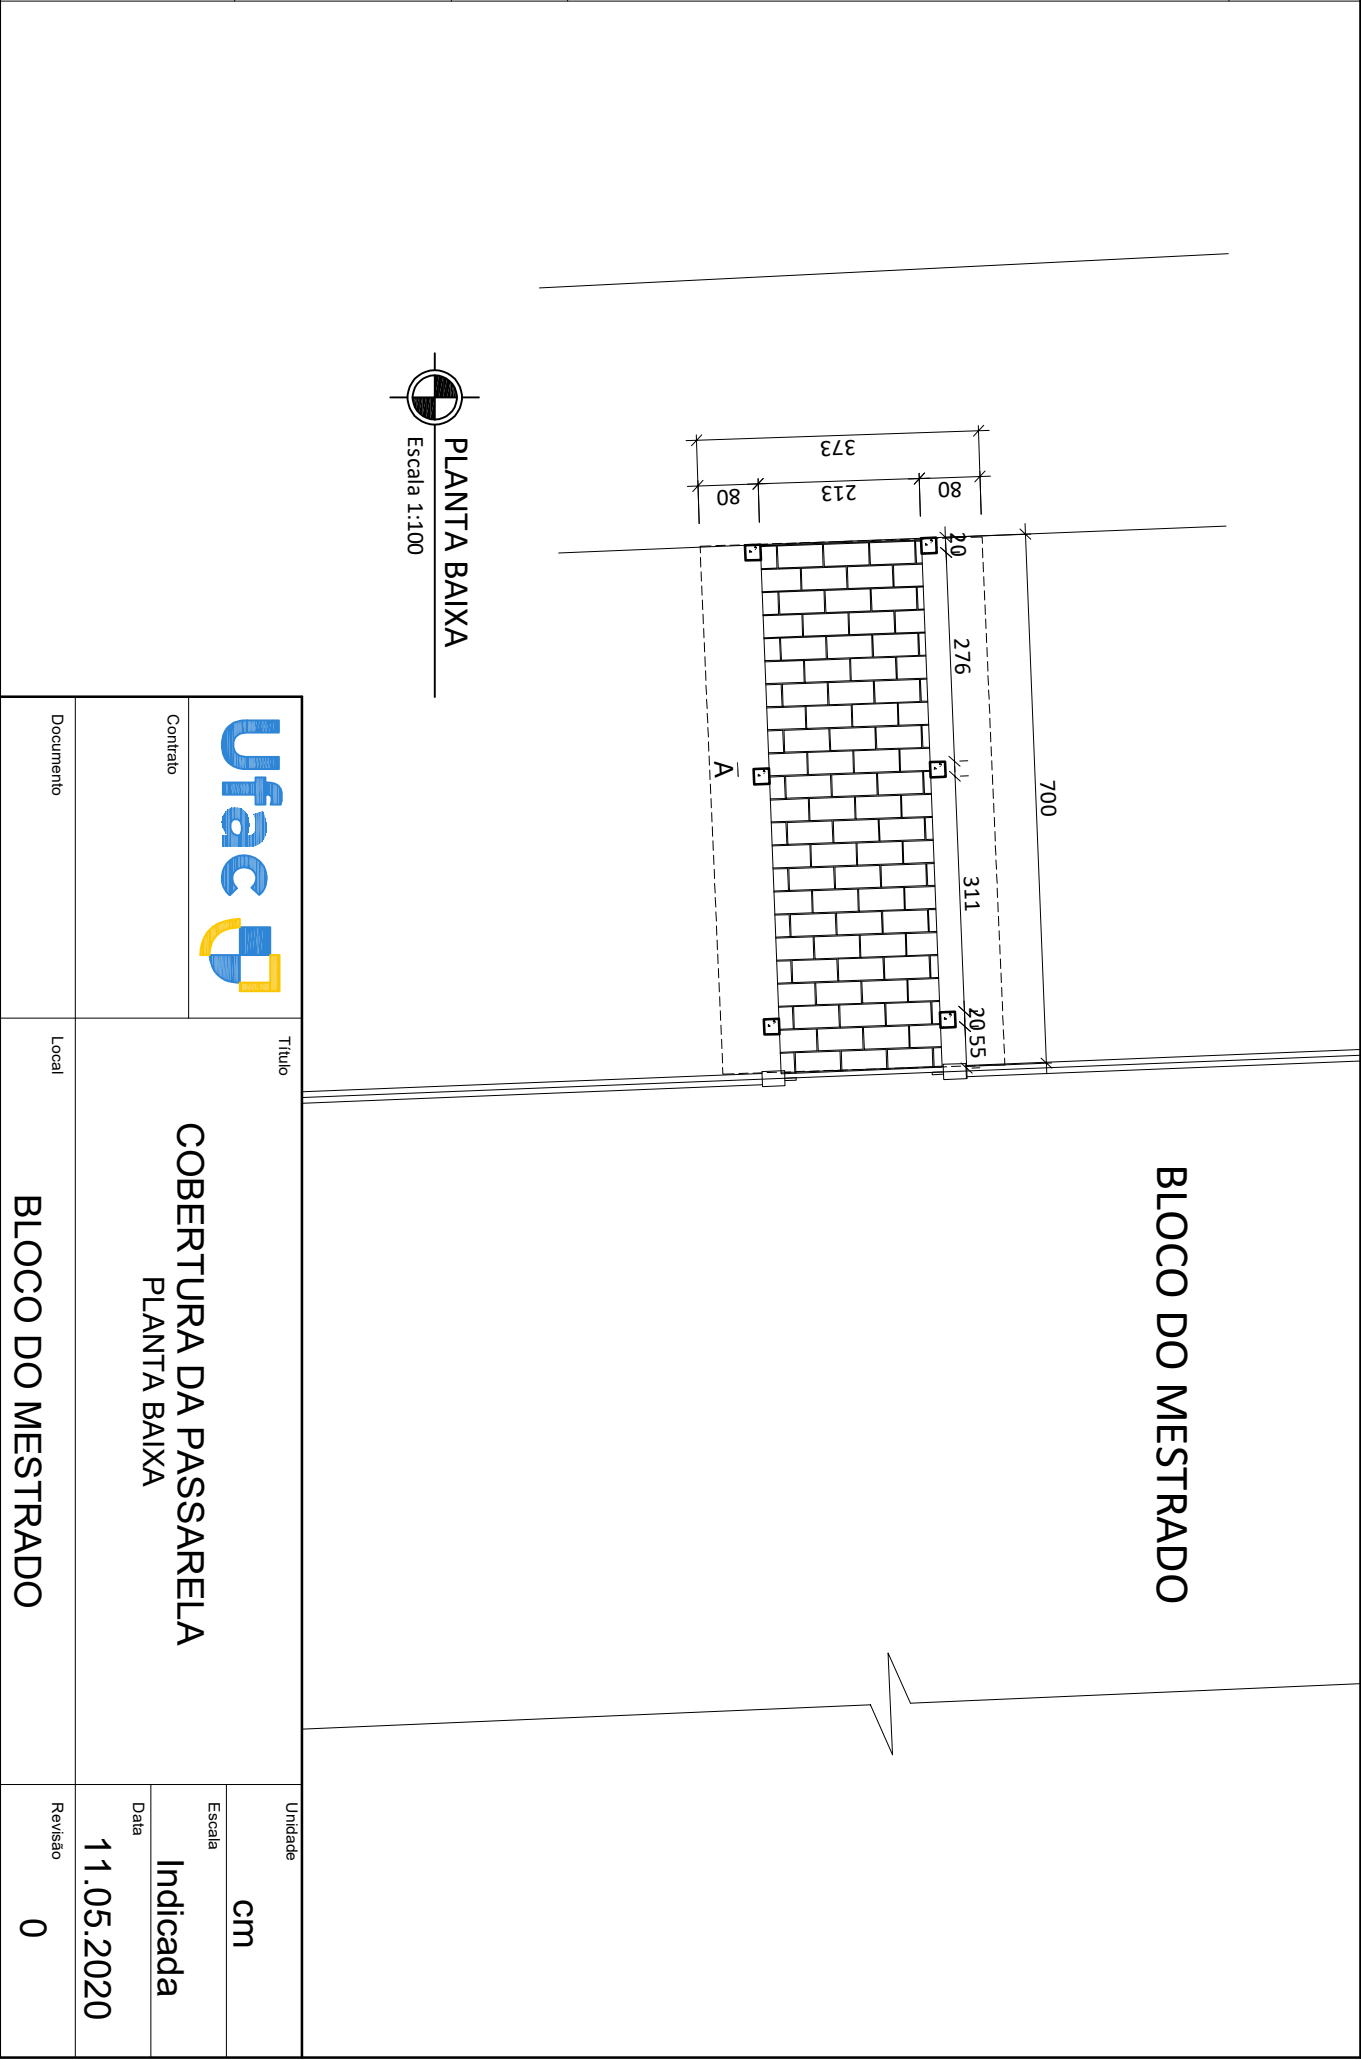

<div> <div> <div>ufac</div> <div></div> </div> </div>		Título	Unidade
Contrato	COBERTURA DA PASSARELA		cm
Documento	PLANTA BAIXA		Indicada
	BLOCO DO MESTRADO		11.05.2020
			0