



Revisão nº	0
Notas de Revisão	EMISSÃO INICIAL
Data	11.05.2020
Revisado por	WILLIAMS
Conferido por	ALLAN JONES

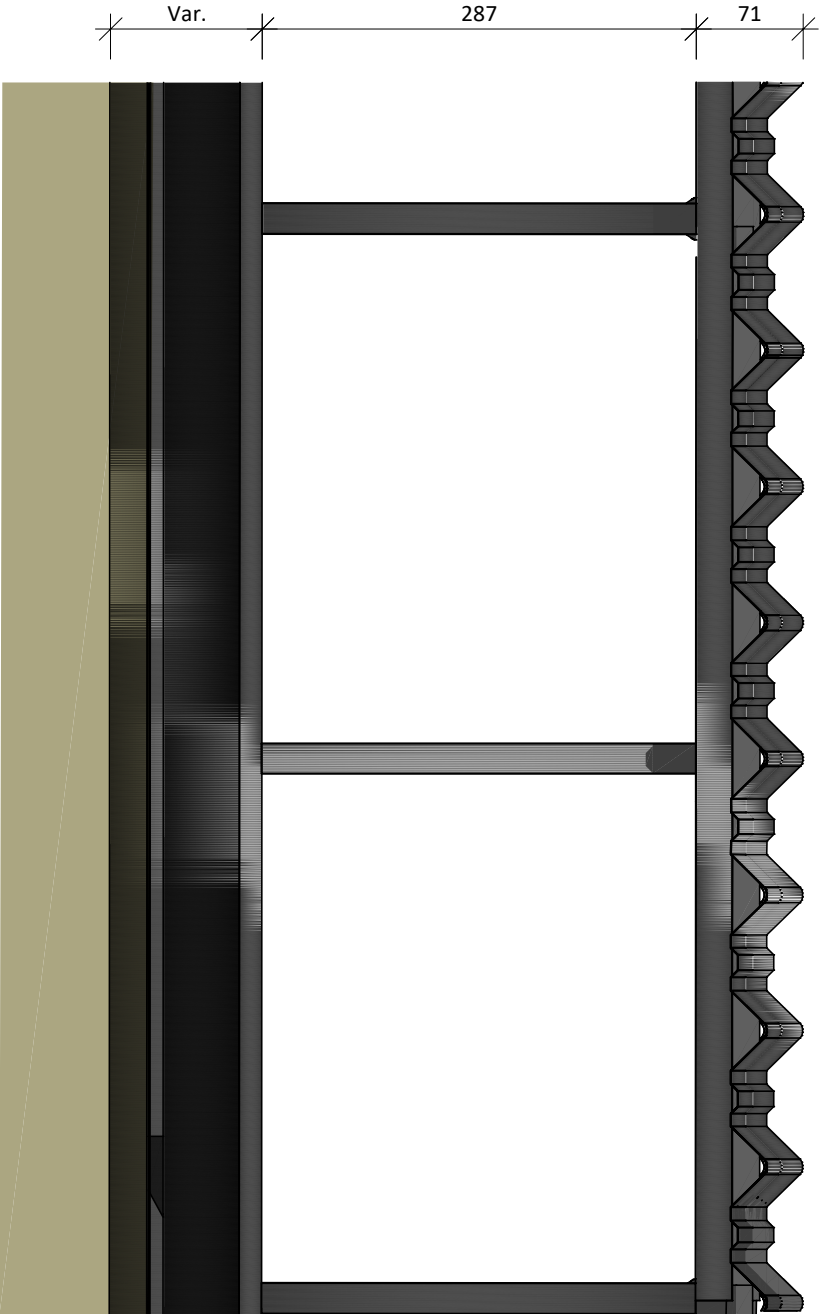


ELEVAÇÃO A
 Escala 1:50

<div>Ufac</div>		Título		Unidade
Contrato	COBERTURA DA PASSARELA ELEVAÇÃO			cm
				Escala
				Indicada
	BLOCO ELDA M. DE OLIVEIRA CCBN			Data
				11.05.2020
Documento				Local
		0		