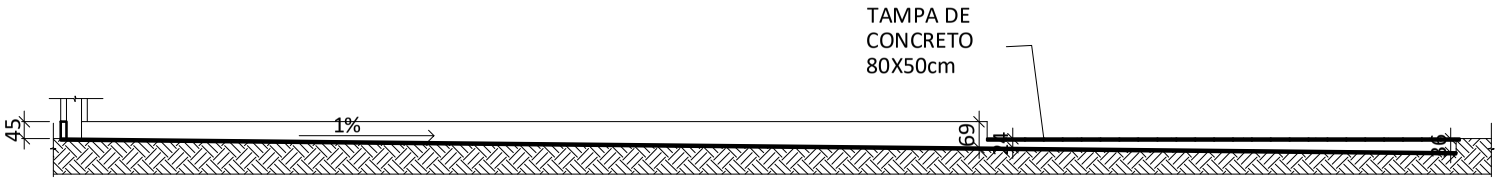

Corte CD
Escala 1:200

Revisão nº	Notas de Revisão	Data	Revisado por	Conferido por
0	EMISSÃO INICIAL	26.05.2020	WILLIAMS	ALLAN JONES

Ufac

Contrato

Documento

Título

CANALETA DE DRENAGEM DE AGUAS PLUVIAIS

Local

BLOCO IRMÃ GEOVANA GINELLI
CELA "NOVO"

Unidade
cm

Escala
Indicada

Data
26.05.2020

Revisão
0