
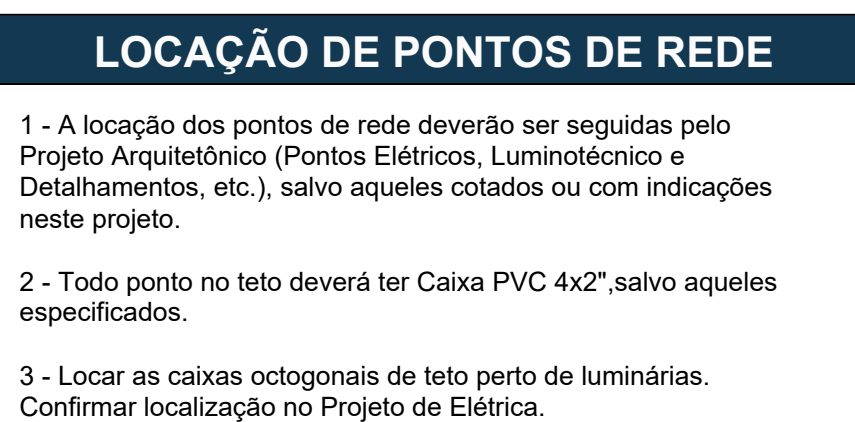


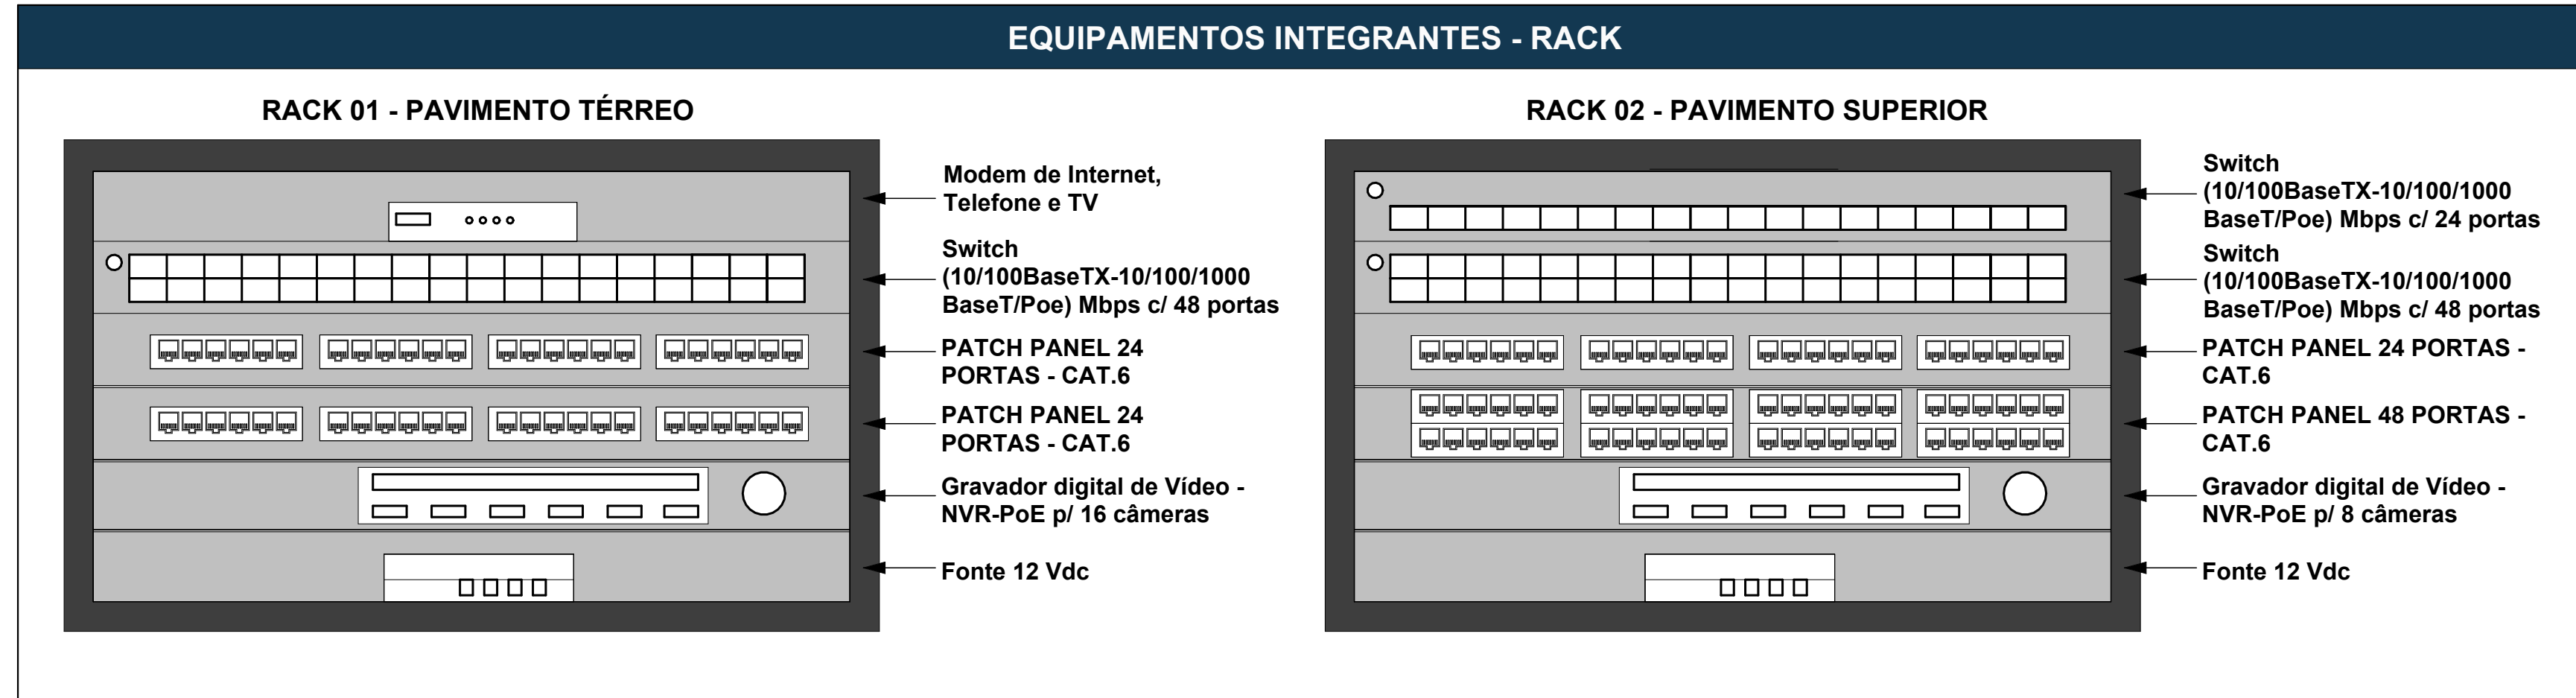

NOTA 1: PARA ESPECIFICAÇÃO DO MATERIAL E DIMENSÕES, VER PROJETO.

ITEM	DESCRIÇÃO
01	PARED.
02	ELETRODUTO EMBUTIDO NA ALVENARIA (VER NOTA 1)
03	CAIXA 4"x2" DE PVC RÍGIDO DE EMBUTIR.
04	SUPORTE.
05	PARAFUSO DE FIXAÇÃO DO SUPORTE.
06	ESPELHO 4"x2" PARA ATÉ TRÊS MÓDULOS.
07	MÓDULO CEGO.
08	TOMADA RJ 45 CAT. 6
09	TERMINAL RJ 45 CAT. 6

CARIMBOS

CONTRATANTE

RESPONSÁVEL TÉCNICO

01	26/11/2025	EMISSION INICIAL	LUCAS	RAPHAEL	Ó
REV	DATA	DESCRIÇÃO	FEITO	AUTORIZADO	APR
			ENGPPO		CL



