




01 IMPLANTAÇÃO PASSARELA MED. VET. - TRECHO 01
ESC. 1:200

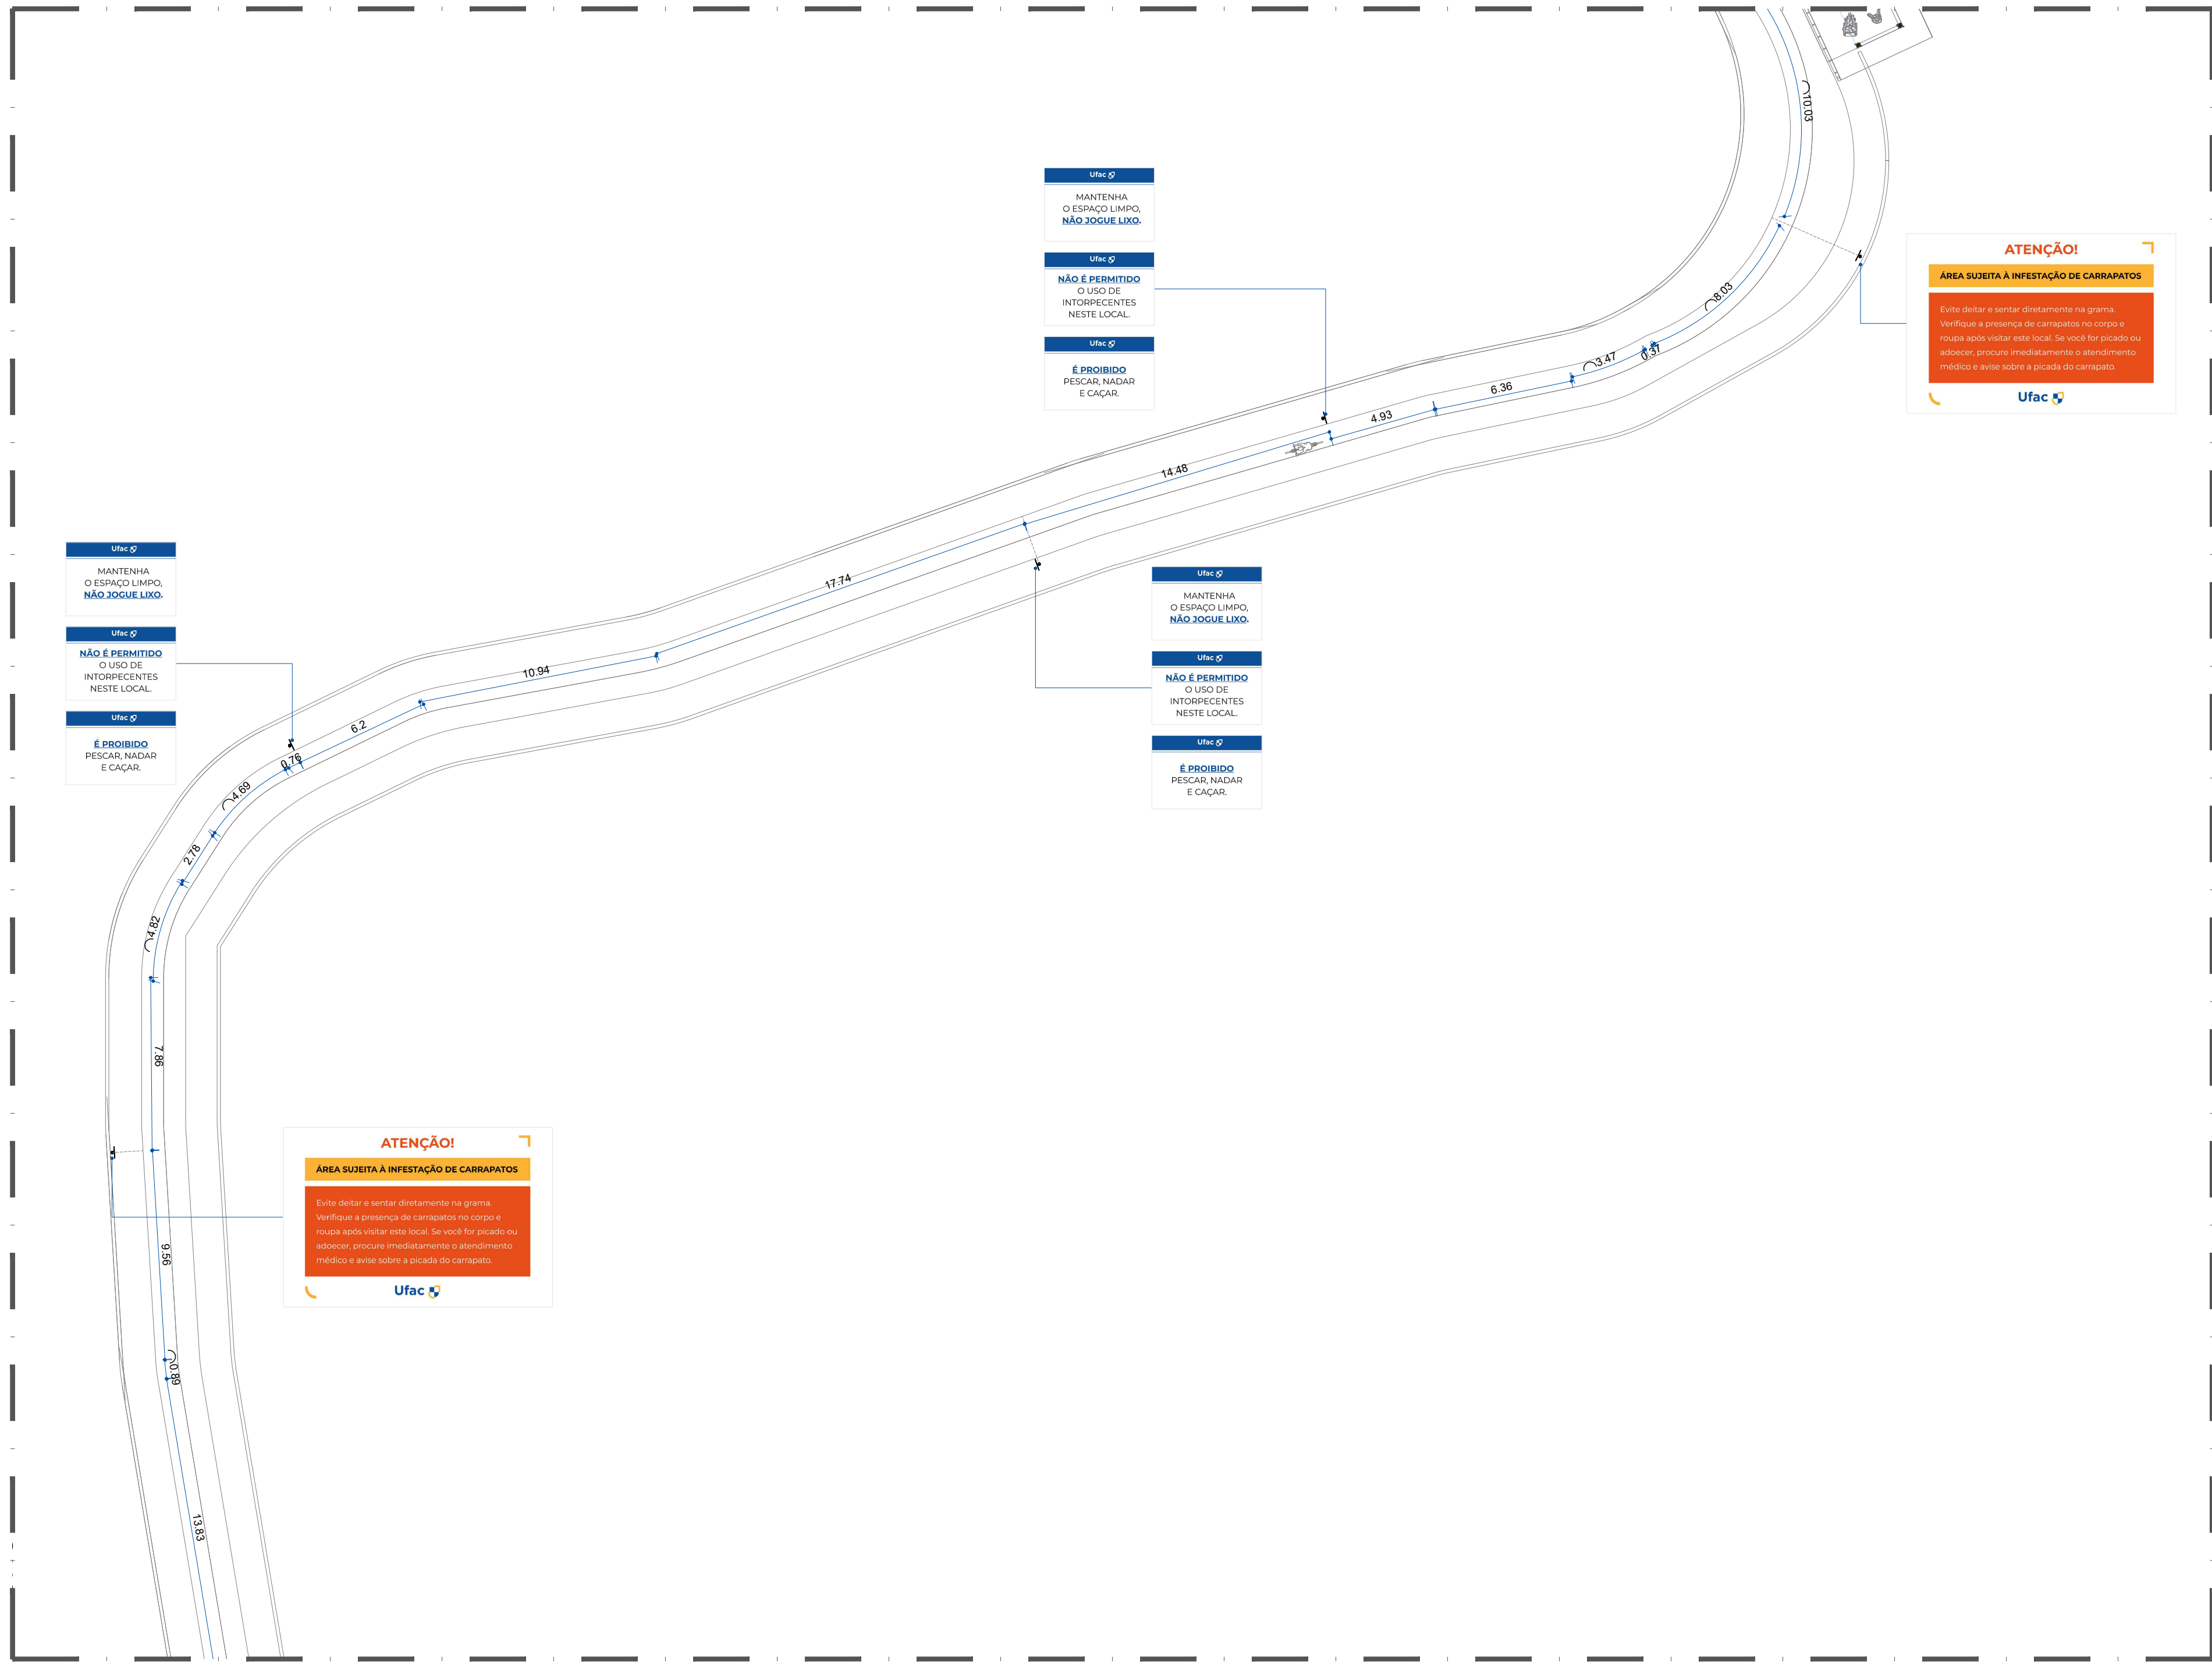


03 IMPLANTAÇÃO PASSARELA MED. VET. - TRECHO 03
ESC. 1:200

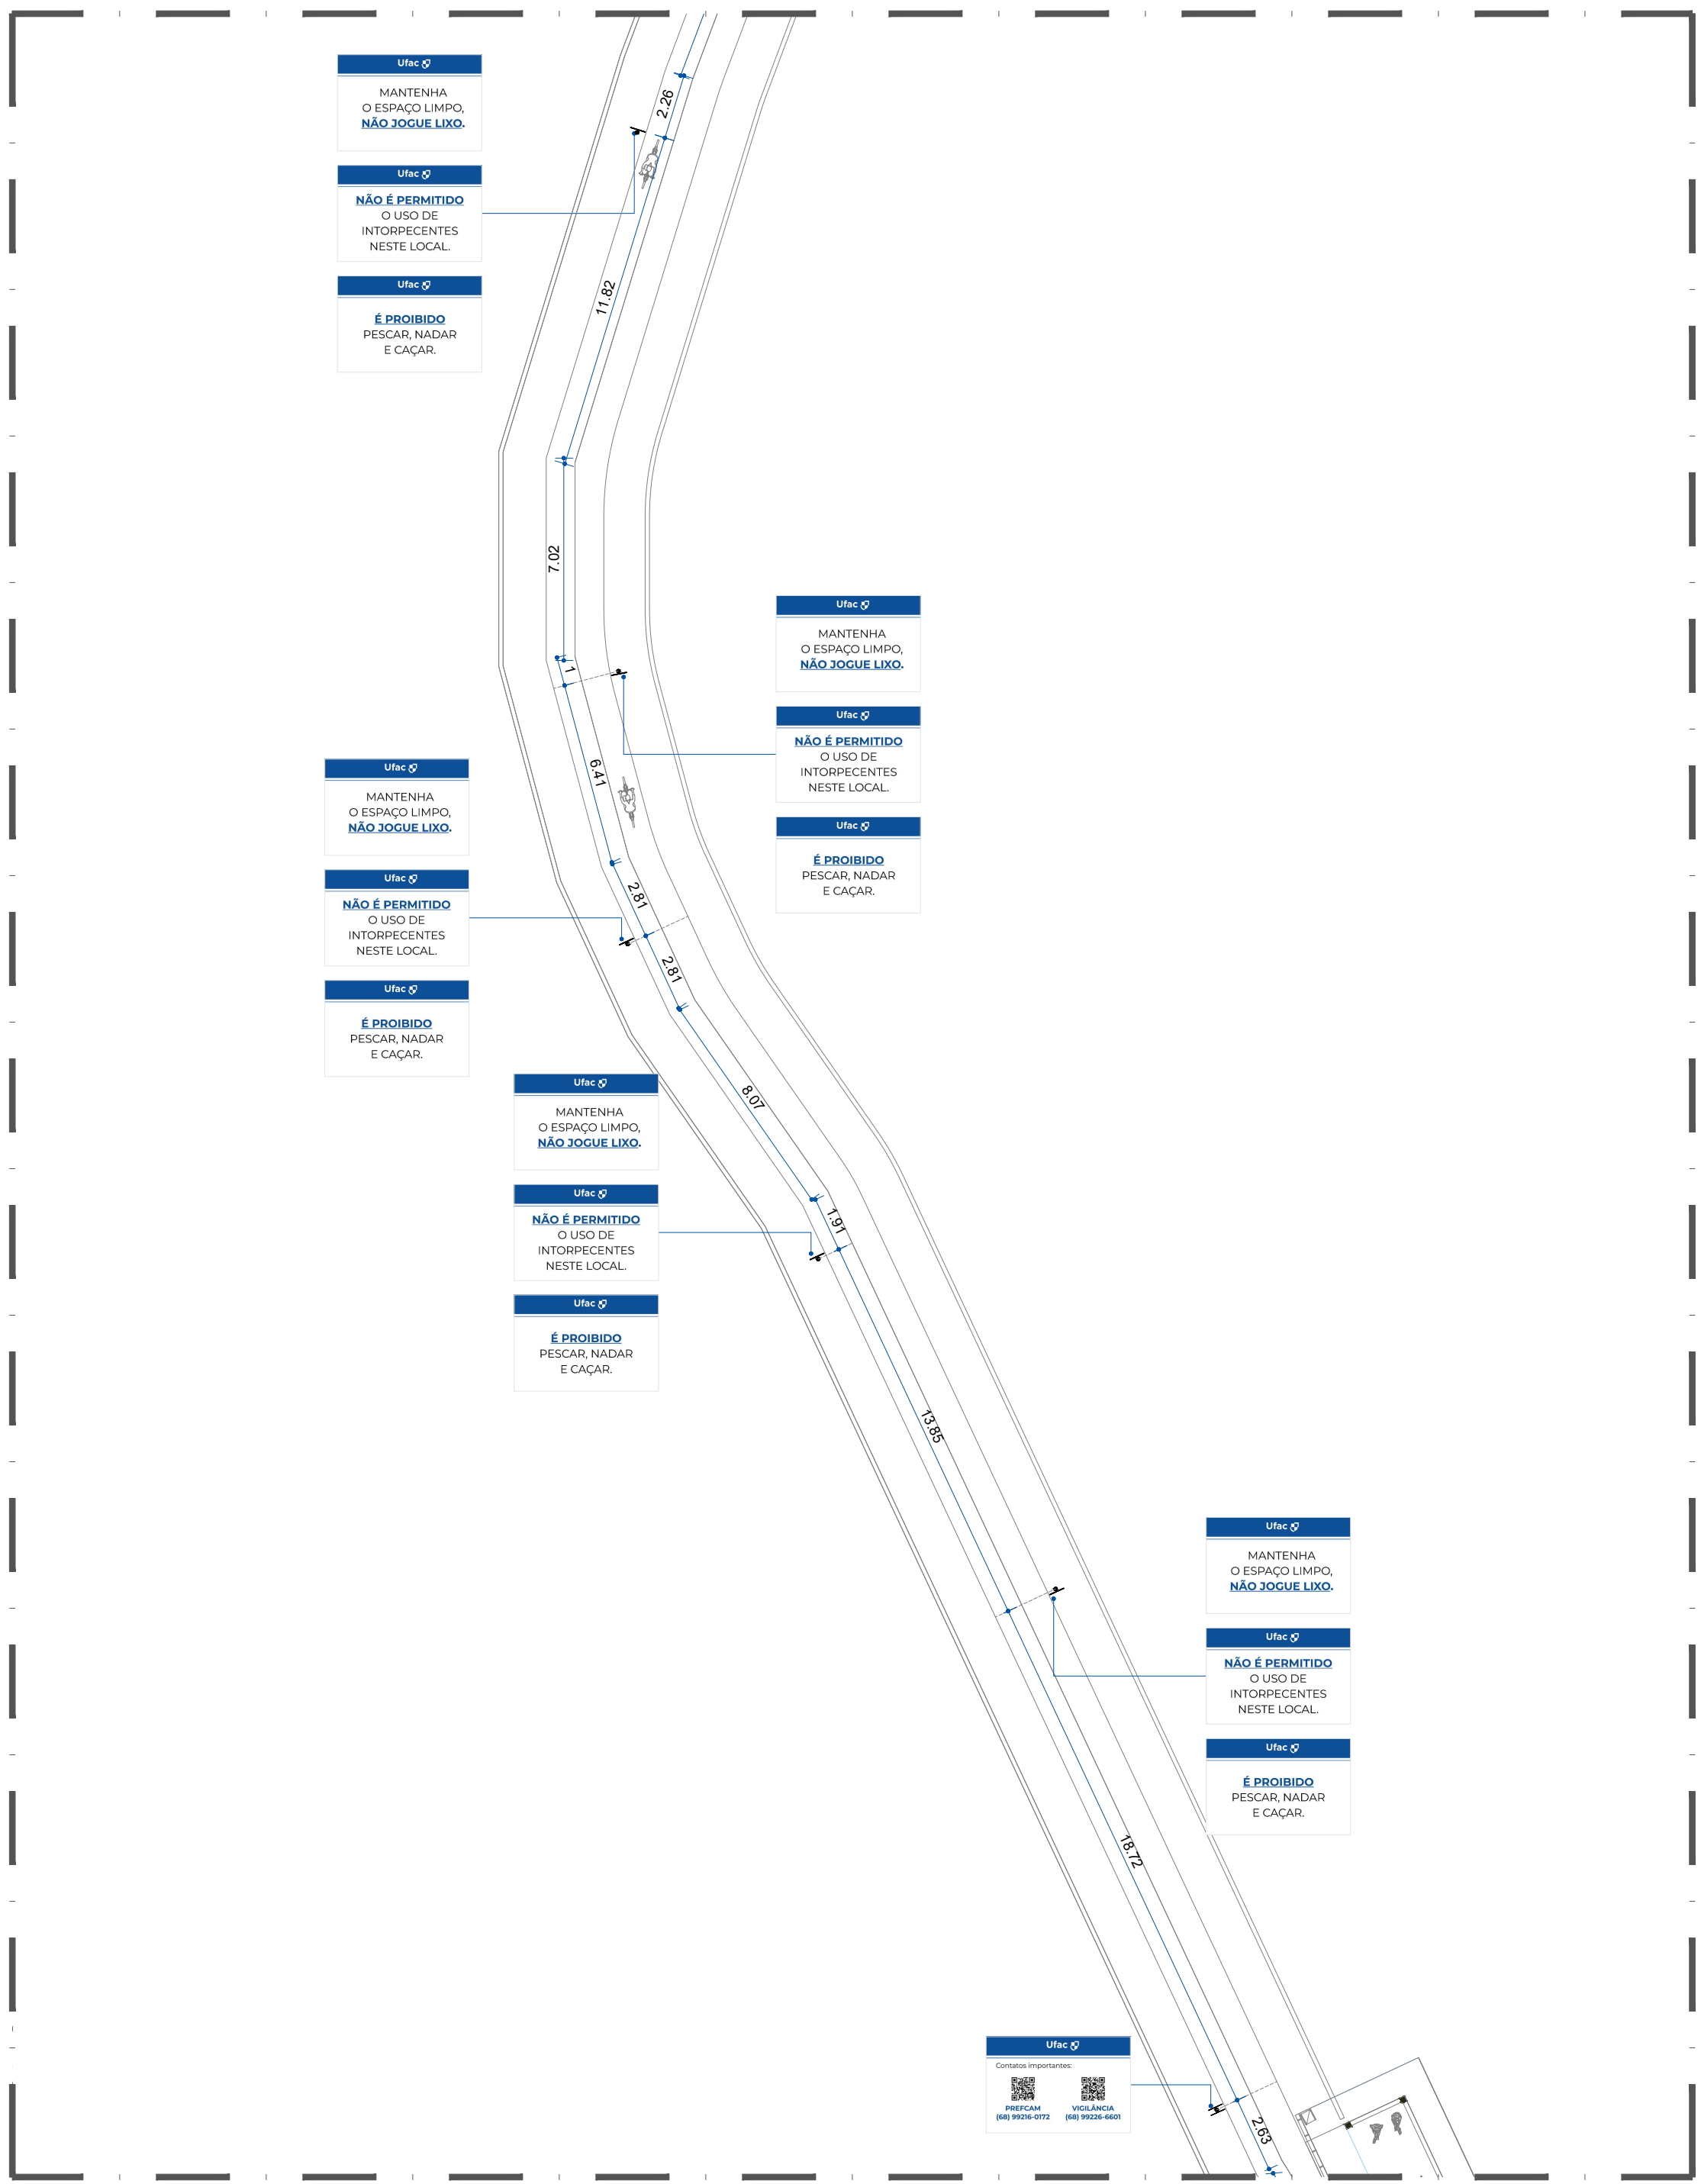

02 IMPLANTAÇÃO PASSARELA MED. VET. - TRECHO 02
ESC. 1:200

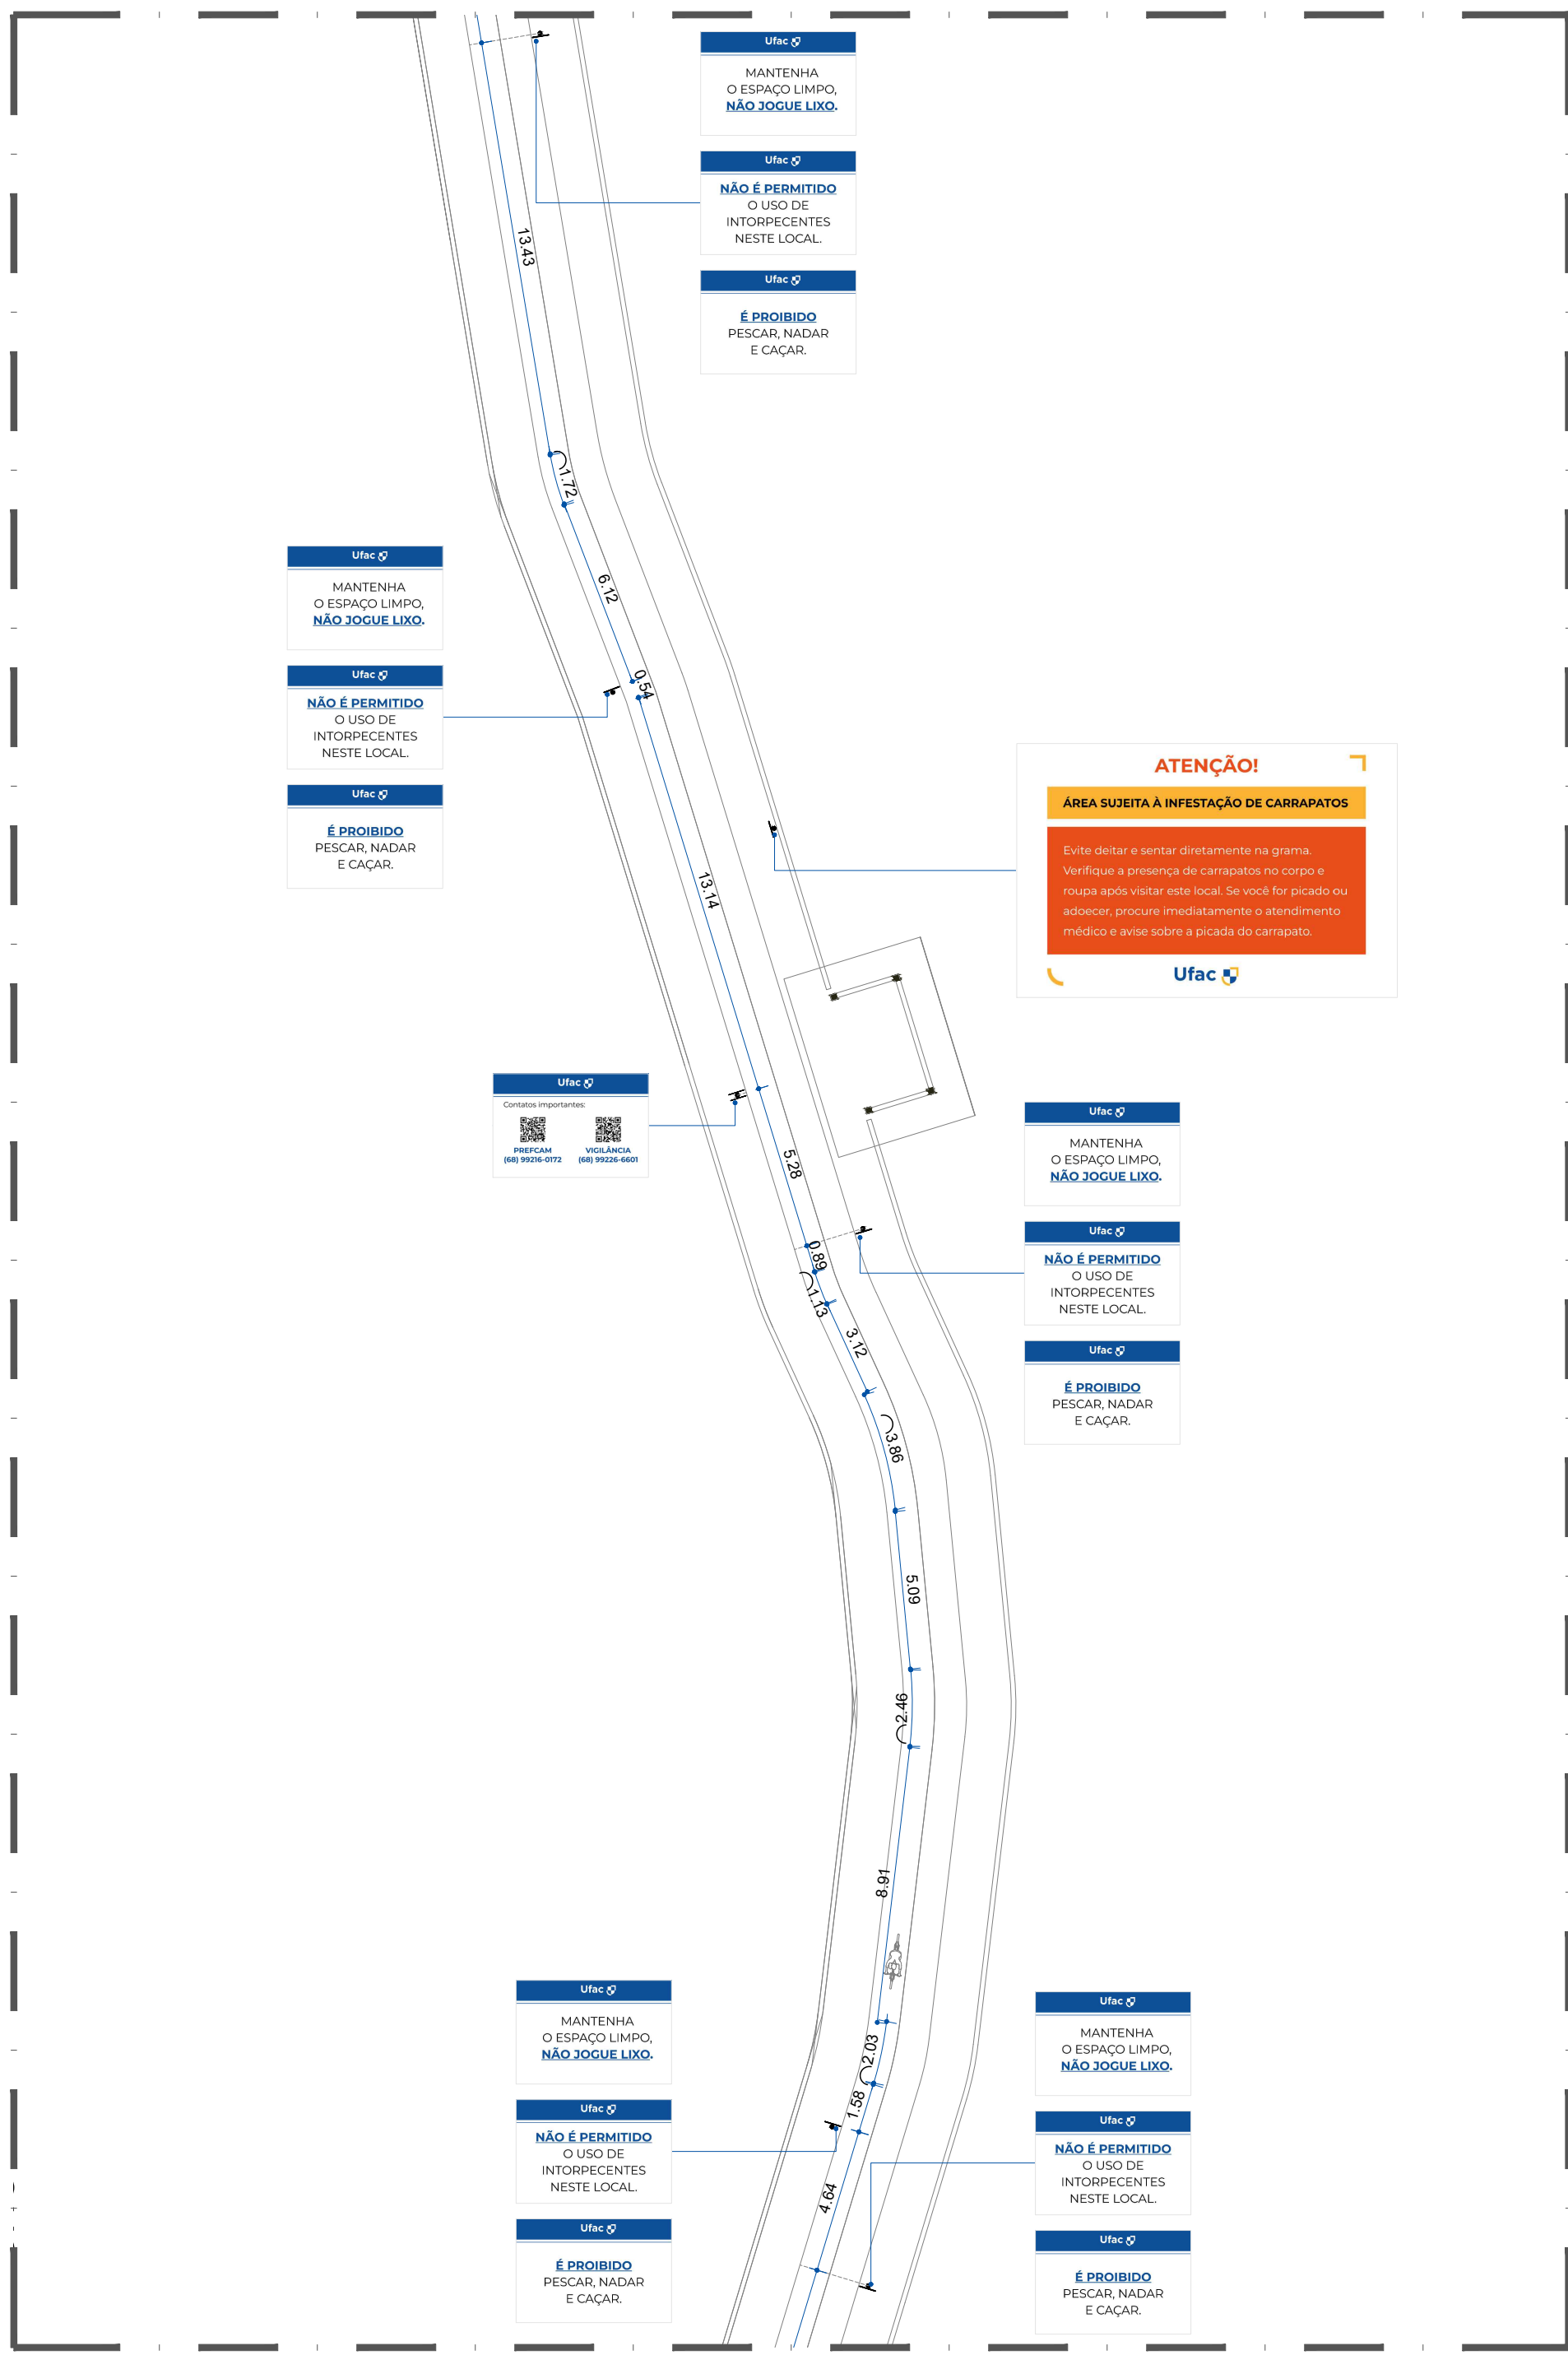

04 IMPLANTAÇÃO PASSARELA MED. VET. - TRECHO 04
ESC. 1:200

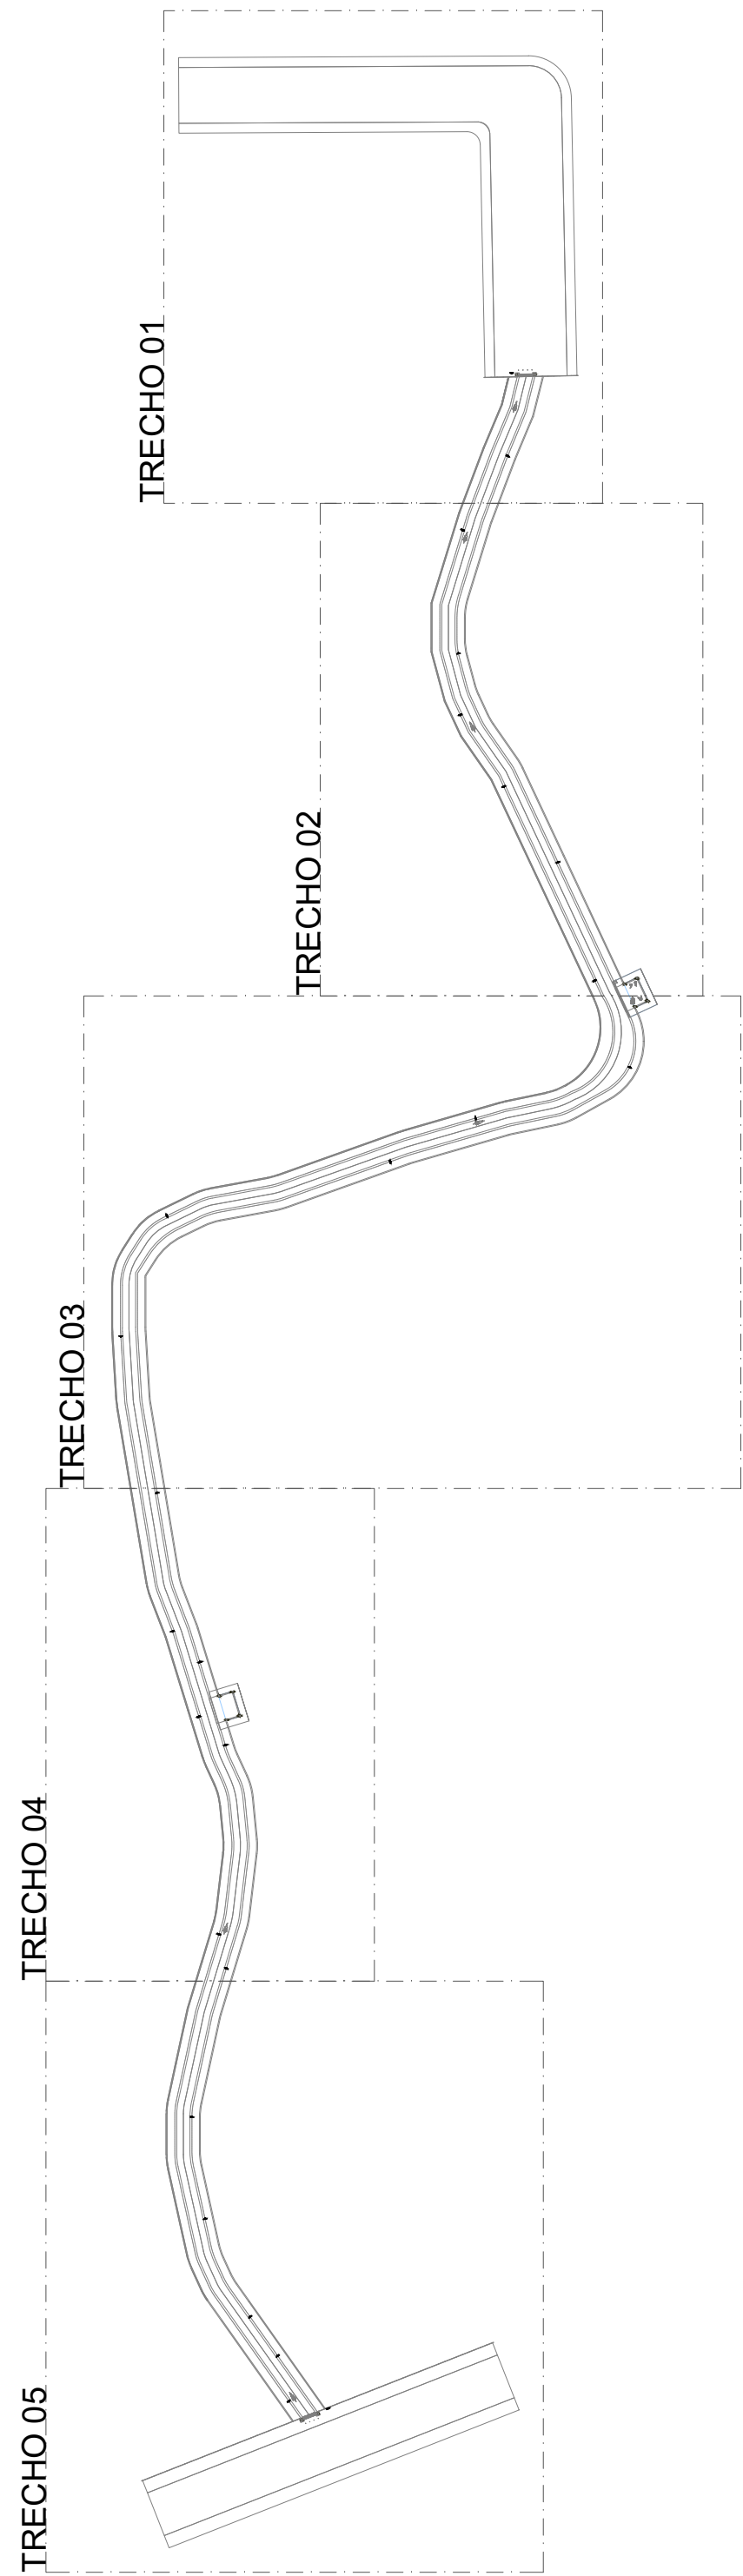

05 IMPLANTAÇÃO PASSARELA MED. VET. - PLANTA CHAVE
ESC. 1:1000

CARIMBOS

CONTRATANTE

RESPONSÁVEL TÉCNICO

REV	DATA	DESCRIÇÃO	FEITO	AUTORIZADO	APROVADO
00	26/09/2025	EMISSION INICIAL	FILIFE	FILIFE	
			FEITO	AUTORIZADO	APROVADO
			ENGPRO		CLIENTE

PROJETO EXECUTIVO - ARQUITETURA						
CONTRATADA		CONTEÚDO:				
 ENG PRO		IMPLANTAÇÃO E DETALHES - PLACAS DE SINALIZAÇÃO				
		SERVIÇO: SINALIZAÇÃO VISUAL - PASSARELA DA MEDICINA VETERINÁRIA				
		CONTRATANTE: UNIVERSIDADE FEDERAL DO ACRE - UFAC CNPJ: 04.071.196/0001-37				
 Ufac		ENDEREÇO: RODOVIA BR 364, KM 04 - DISTRITO INDUSTRIAL, RIO BRANCO - ACRE CEP: 69920-900				
		DESENHO: FELIPE ALORIM ARQUITETO E URBANISTA CAU 429115-5		ARTISTAS: 19054412		
		ESCALA: INDICADAS			REVISÃO: R00	FLS: 01/02
PROJETO EXECUTIVO						

ESTE DOCUMENTO É PROTEGIDO PELA LEI Nº 9.610/96, QUE REGULA OS DIREITOS AUTORAIS NO BRASIL, QUALQUER REPRODUÇÃO, DISTRIBUIÇÃO OU UTILIZAÇÃO NÃO AUTORIZADA, SEJA POR MEIO ELETRÔNICO OU FÍSICO, É PROIBIDA E PODE RESULTAR EM SANÇÕES CÍVIS E CRIMINAIS.

TAMANHO: A3