


Lista de materiais		
CAIXA DE PASSAGEM - EMBUTIR NO PISO		
Avenaria		
40x40x40 cm	32	Pç
Tampa forma para caixa 40x40 cm	32	Pç
CAIXAS		
10x10		
CAIXA DE PASSAGEM EM ALUMÍNIO, DIMENSÕES 10x10cm.	14	Pç
FORNECIMENTO E INSTALAÇÃO.		
ELETRODUTO PEAD FLEXÍVEL		
Eletroduto 680N		
1 1/2"	88,07	m
ELETRODUTOS		
Eletroduto PEAD		
ELETRODUTO PEAD DE Ø3"		
COM ACESSÓRIOS E CONEXÕES.	536,47	m
FORNECIMENTO E INSTALAÇÃO.		
EQUIPAMENTOS DE SEGURANÇA		
Câmeras		
CÂMERA DÔME LENTE VARIFOCAL DE REDE COM IR E ANTIVANDALISMO - USO EXT.	28	Pç
EQUIPAMENTOS DE TELECOMUNICAÇÕES		
Rack PADRÃO		
MINI RACK DE PAREDE PADRÃO 19", ALTURA: 12U LARGURA: 550, PROFUNDIDADE: 570.	1	Pç
FORNECIMENTO E INSTALAÇÃO		
Acessórios Cabeamento - Metálico		
Switch (10/100/1000)Base T	2	Pç
24 portas		
Cabeamento estruturado - óptico		
Cabo ótico geleado fibra "bosa" - alta tração	9216,4	m
Eletroduto PVC flexível		
Eletroduto leve	67,48	m
1"		

Legenda de condutos	
Cabeamento	
Piso	

Legenda das indicações	
TF 40x40x40	Avenaria - 40x40x40 cm - com Tampa forma

Legenda	
CAIXA DE PASSAGEM EM ALUMÍNIO 10x10cm	
CAIXA DE PASSAGEM, EM ALVENARIA, EMBUTIDA NO PISO	
CÂMERA DÔME LENTE VARIFOCAL DE REDE (P) COM IR E ANTIVANDALISMO - EXTERNO	
RACK PAREDE 19", 12U	

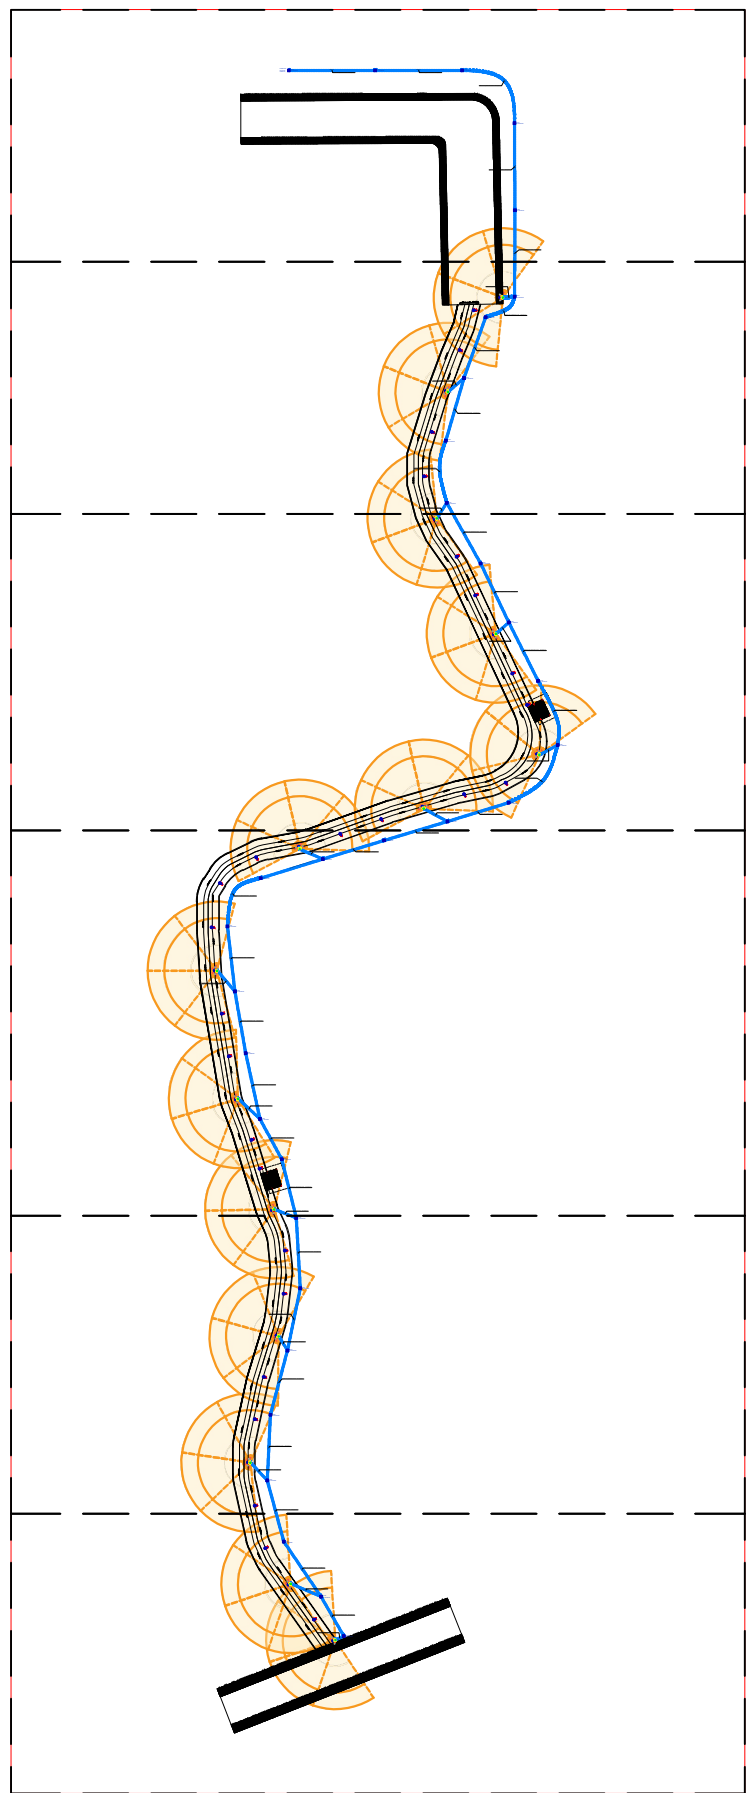

0 DESCRITIVO DE TRECHOS  
SE

CONTRATANTE

RESPONSÁVEL TÉCNICO

REVISÃO	DATA	DESCRIÇÃO	FEITO	AUTORIZADO	APROVADO
01	21/09/2025	EMISSÃO INICIAL	RAPHAEL A.	FILIPPE AMORIM	-
			Projetistas	Cliente	

Contratado: EngPro Serviços e Soluções em Engenharia LTDA  
CNPJ: 26.115.021/0001-20

Contratante: Ufac  
Título: PROJETO ELÉTRICO E ENCAMINHAMENTO DE FIBRA  
PASSARELA DE PEDESTRES  
ACESSO MEDICINA VETERINÁRIA E CAP  
Contratante: UNIVERSIDADE FEDERAL DO ACRE  
04.071-106/0001-37  
Endereço: BR-364, KM-04, DISTRITO INDUSTRIAL,  
RIO BRANCO/AC.

Desenho: RAPHAELE ALEXANDRE  
ENGENHEIRO CIVIL  
CREA/RN 211589727-4  
Resp. Técnico: RAPHAELE ALEXANDRE  
ENGENHEIRO CIVIL  
CREA/RN 211589727-4  
Arquivo: 1219-480-CAP-PASSARELA\_MDI-VET-001.dwg  
Data: SETEMBRO/2025  
Escala: INDICADA  
Revisão: R01  
Folhas: 01/06