



3 MÓDULO GRADIL


1 IMPLANTAÇÃO - GRADIL
1 : 200

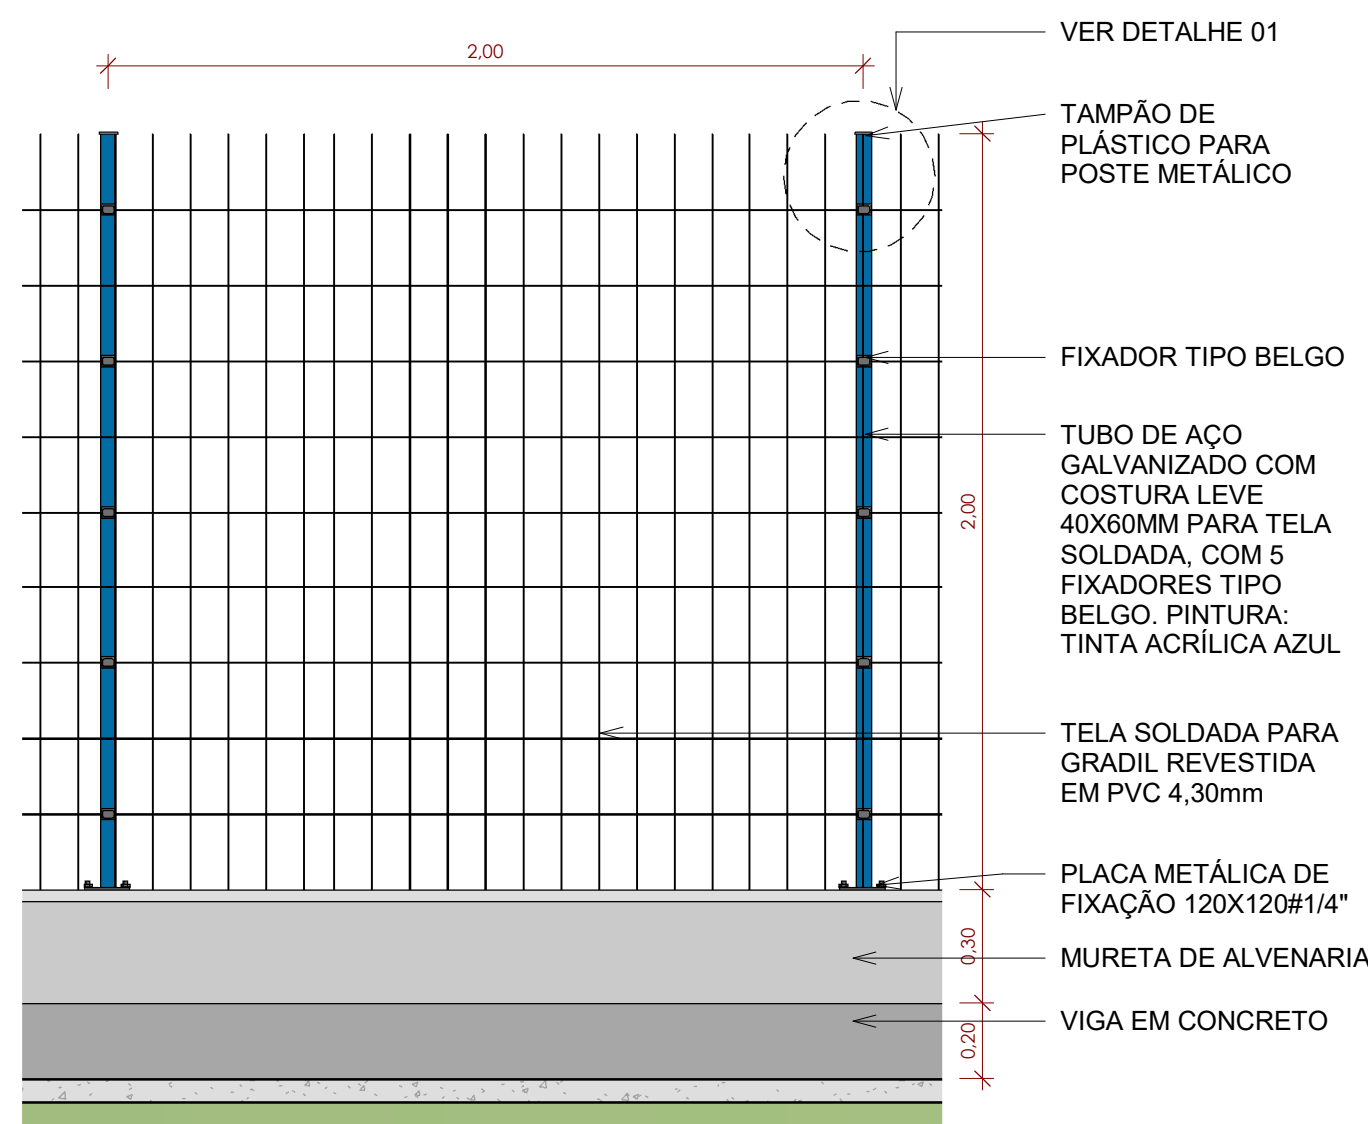


2 MÓDULO DO GRADIL
1 : 20

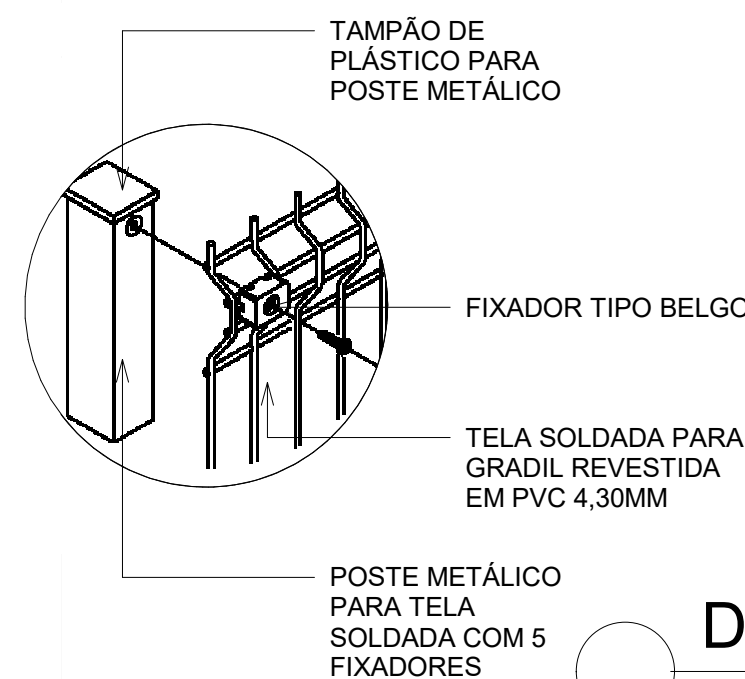


DETALHE 01
1 : 500

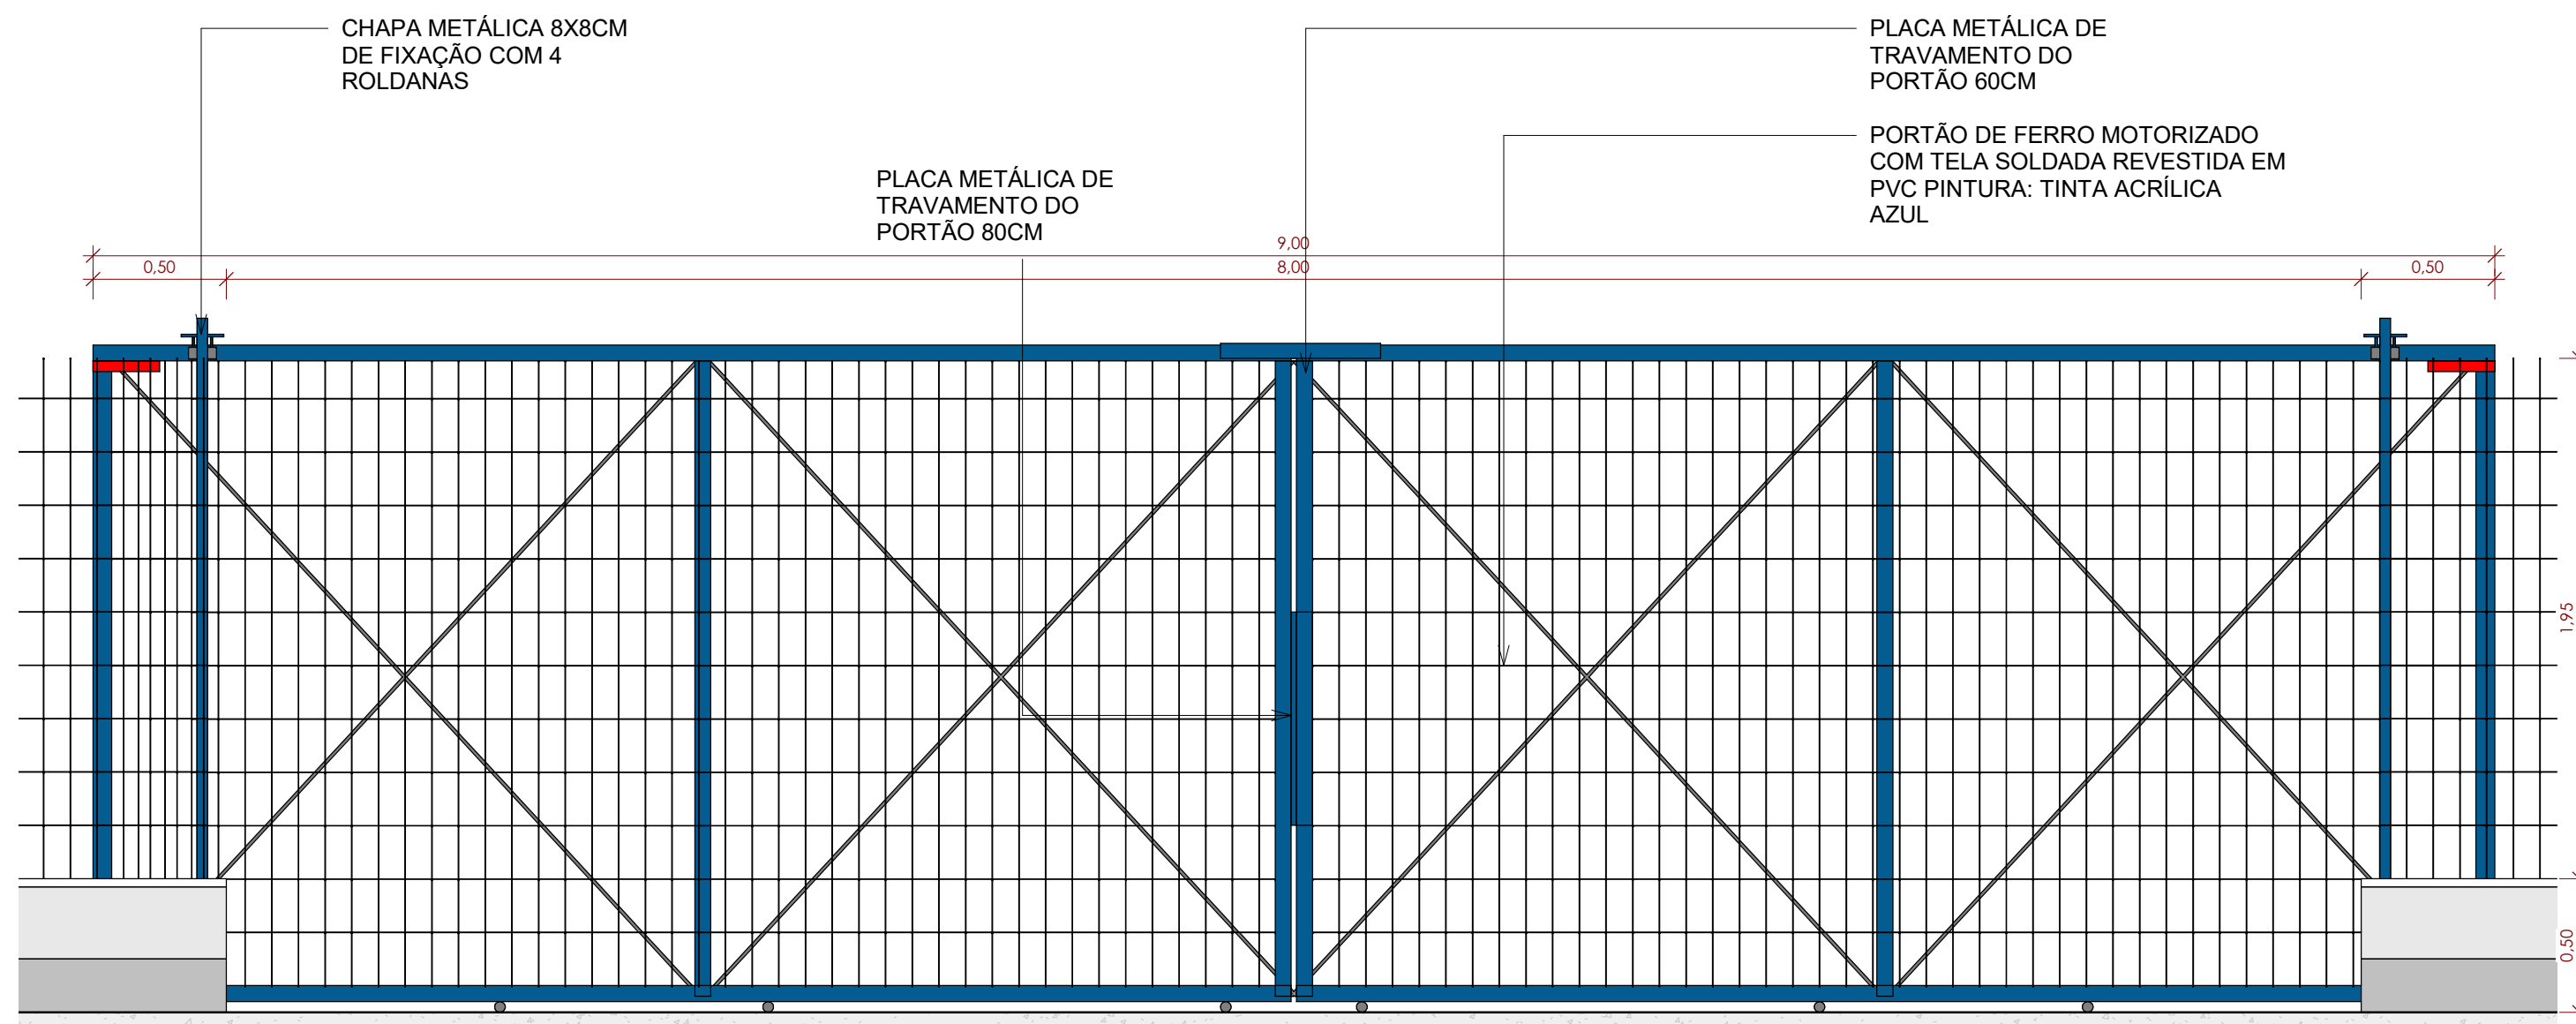

6 PORTÃO METÁLICO 02 FOLHAS
1 : 25

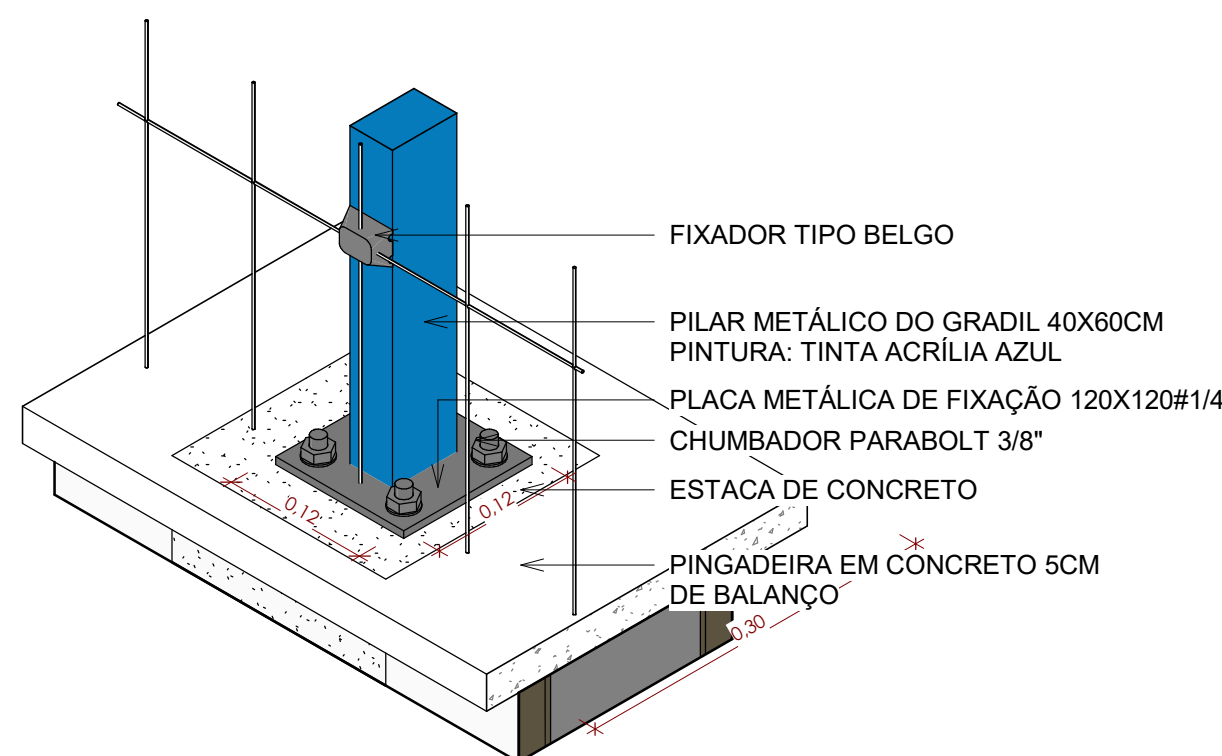

5 DETALHE 02

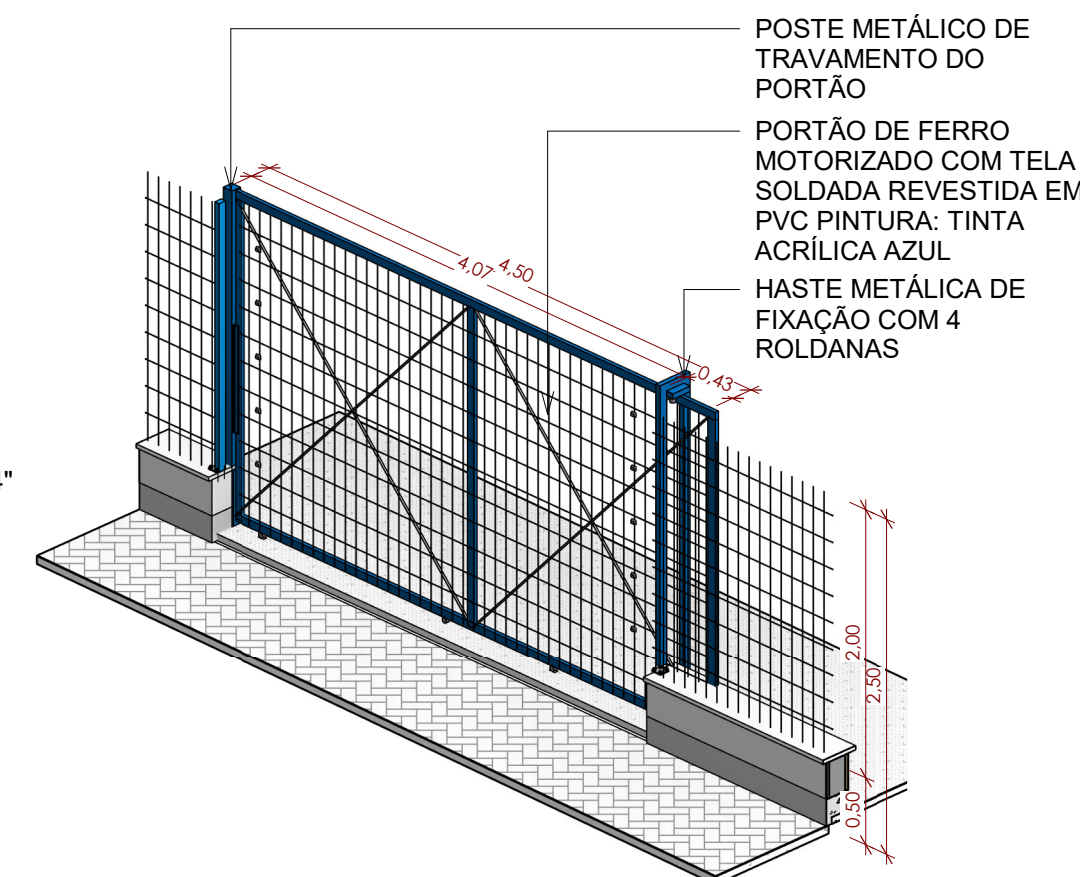

4 PORTÃO METÁLICO 01 FOLHA

CARIMBOS / VISTOS

OBRA

AUTOR

PROJETO / PRANCHA

PROPRIETÁRIO	AUTOR
UFAC	GUSTAVO PIMENTEL MORENO CAU A41669-1 JORGE MARDINI SOBRINHO CAU A91493-2
APROVAÇÃO	

PROPRIETÁRIO UNIVERSIDADE FEDERAL DO ACRE	OBRA DEPÓSITO PATRIMONIAL
ENDEREÇO UNIVERSIDADE FEDERAL DO ACRE, BR 364, Km 04, s/ n°, Rio Branco - Acre	
GPM ARQUITETURA - ENGENHARIA	GPM ARQUITETURA E ENGENHARIA LTDA CNPJ: 07.623.936/0001-18 - INSC. EST.: 01.020.327/001-83 Endereço: Rua dos Engenheiros, 248 Lot dos engenheiros Rio Branco - Acre - CEP: 69.919-053 Tel.: (68) 3015 6661 / 9995 5025 - E-Mail: contato@gpmarquitectura.com.br

TÍTULO PROJETO ARQUITETÔNICO	FASE AP
CONTEÚDO DETALHAMENTO GRADIL	CÓDIGO ARQ
NOTAS/OBSERVAÇÕES	PRANCHAS 05 07
ESCALA Como indicado	DESENHO Gabriel Barros
REV. DE DESENHO	DATA 04/26/22
ESTE DOCUMENTO É DE PROPRIEDADE DO UFAC/ AC NÃO É PERMITIDO, NO TODO OU EM PARTE, SER COPIADO, REPRODUZIDO A QUALQUER MEIO ELETRÔNICO OU FORMA LEGÍVEL POR MÁQUINA, SEM A AUTORIZAÇÃO ESCRITA DA UFAC/ AC. ESTA SE RESERVA POR OUTRO LADO, O DIREITO DE ALTERAR O SEU CONTEÚDO E FORMA SEM QUALQUER AVISO PRÉVIO. CONFORME LEI N. 5.988 DE 14/12/1973, ATUALIZADA PELA LEI N. 9.610 DE 19/02/1998.	