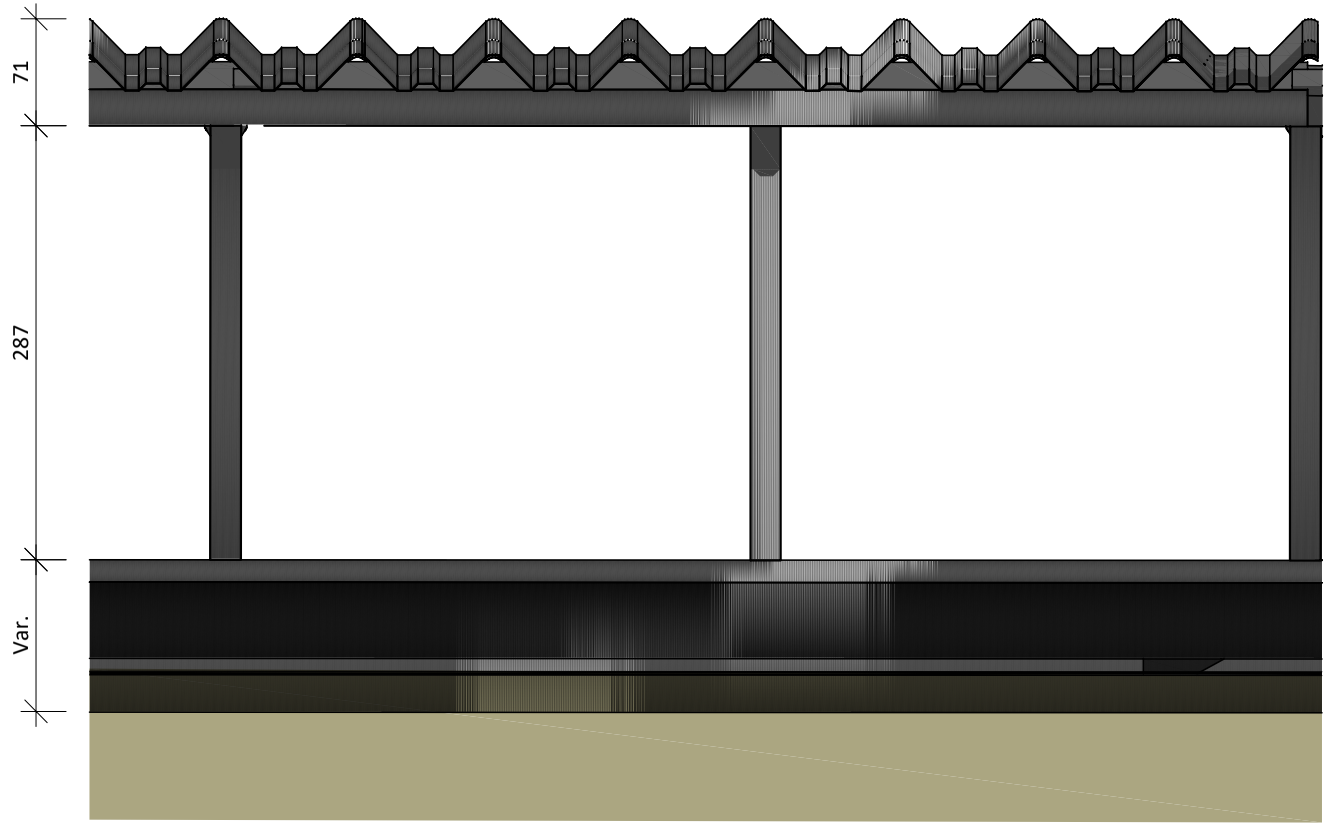


ELEVAÇÃO A
Escala 1:50

| Revisão nº | Notas de Revisão | Data | Revisado por | Conferido por |
|---|---|---|---|---|
| 0 | EMISSÃO INICIAL | 11.05.2020 | WILLIAMS | ALLAN JONES |

Ufac

Contrato

Documento

Título

# COBERTURA DA PASSARELA
## ELEVAÇÃO

Local

BLOCO FRANCISCO MANGABEIRA
CURSO MEDICINA

Unidade: cm

Escala: Indicada

Data: 11.05.2020

Revisão: 0