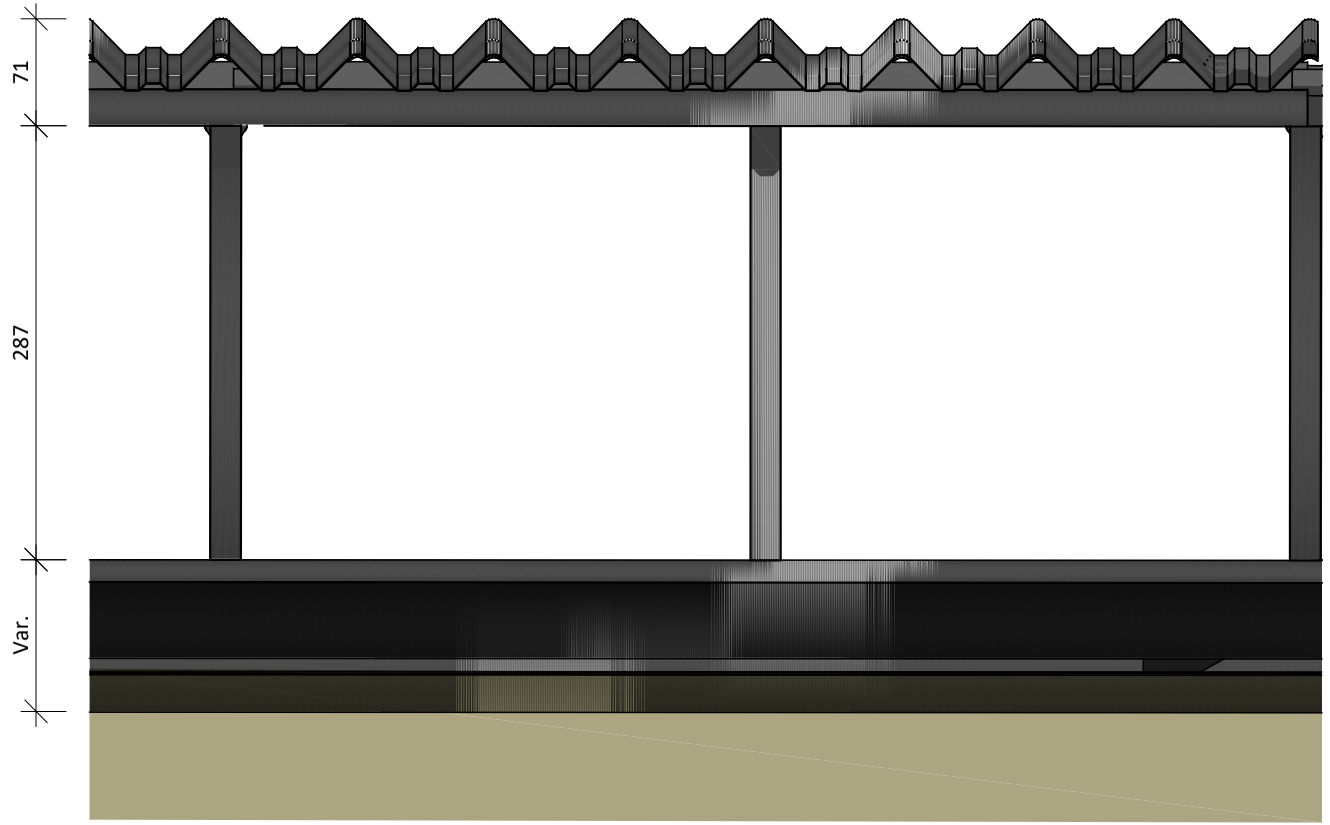

ELEVAÇÃO A
Escala 1:50

Revisão nº	Notas de Revisão	Data	Revisado por	Conferido por
0	EMISSÃO INICIAL	11.05.2020	WILLIAMS	ALLAN JONES

Ufac

Contrato

Título

COBERTURA DA PASSARELA
ELEVAÇÃO

Unidade: cm

Escala: Indicada

Data: 11.05.2020

Documento

Local

BLOCO FRANCISCA CORINA
BLOCO CELA "VELHO"

Revisão: 0